


# LOKACIJA „RASADNIK“

PRIKAZ ELEMENATA KOJE JE POTREBNO SNIMITI I PRIKAZATI NA KT PLANU



ORTOFOTO PRIKAZ LOKACIJE –  
OBUHVAT PRIKAZA NA  
KT PLANU

PRIBLIŽNA POVRŠINA: oko 27,5ha

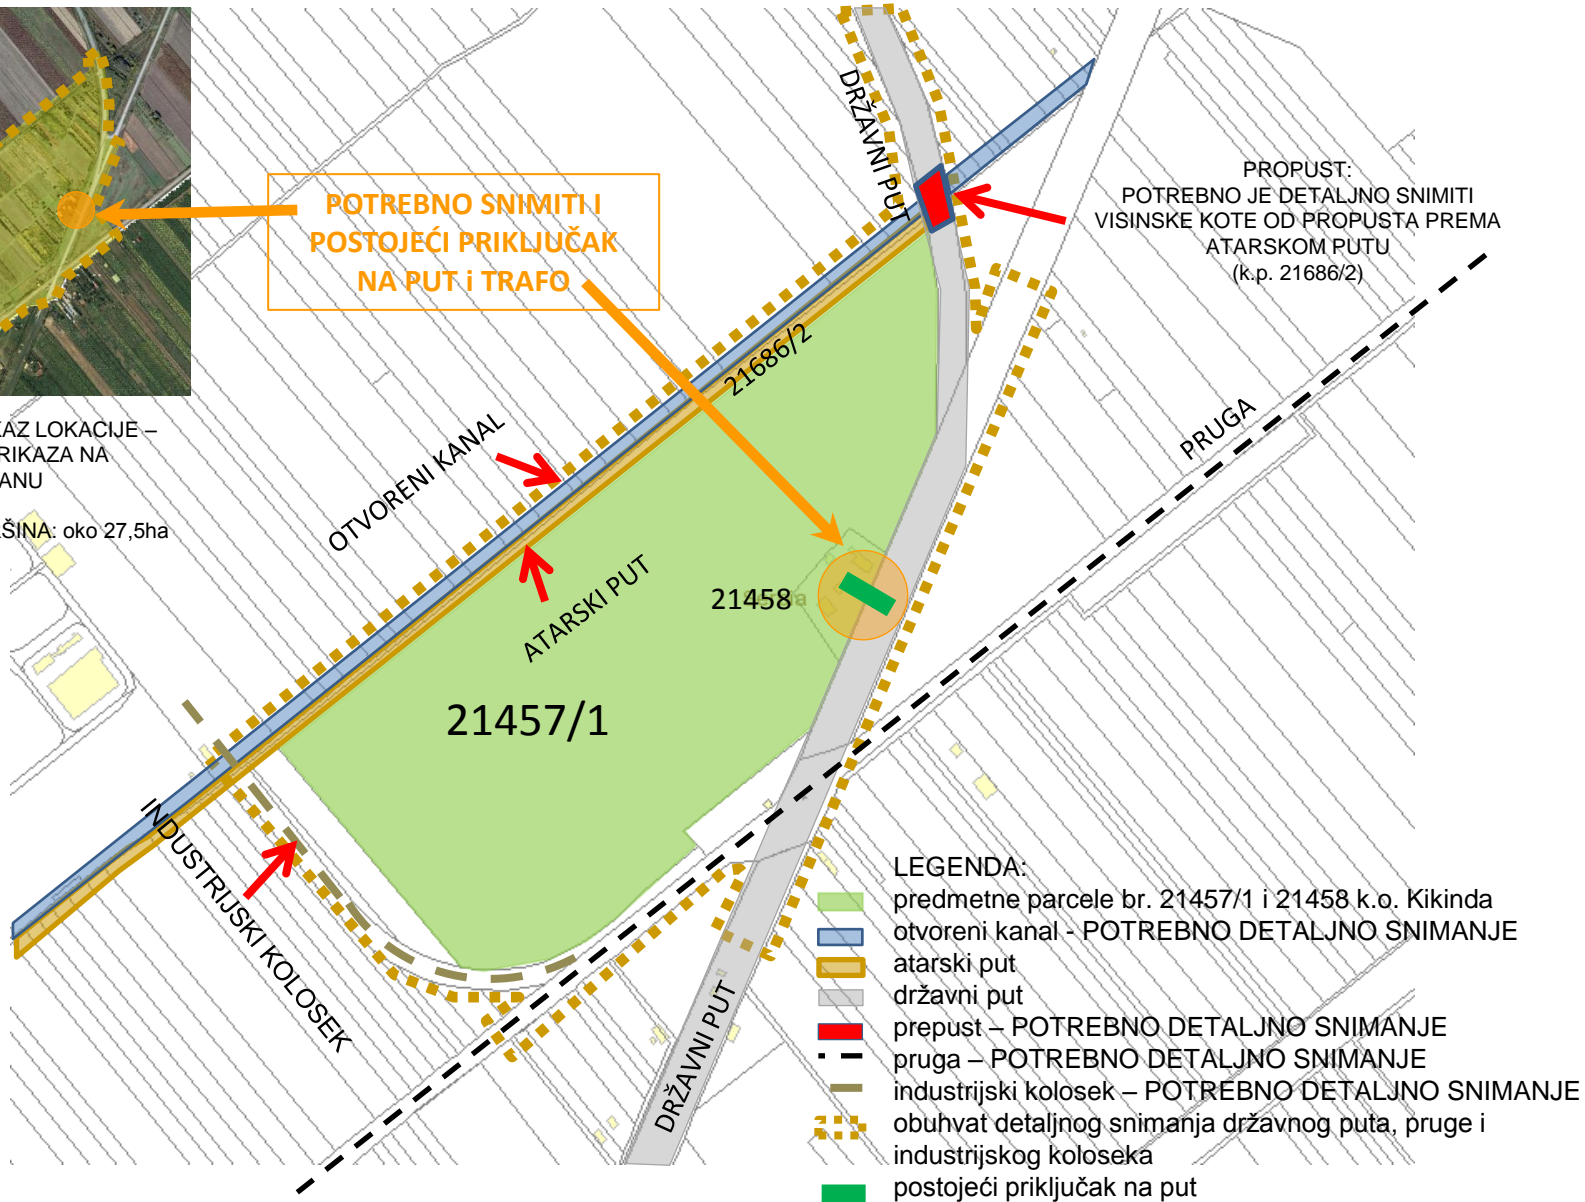

POTREBNO SNIMITI I  
POSTOJEĆI PRIKLJUČAK  
NA PUT I TRAFU

PROPUST:  
POTREBNO JE DETALJNO SNIMITI  
VISINSKE KOTE OD PROPUSTA PREMA  
ATARSKOM PUTU  
(k.p. 21686/2)

## LEGENDA:

- predmetne parcele br. 21457/1 i 21458 k.o. Kikinda
- otvoreni kanal - POTREBNO DETALJNO SNIMANJE
- atarski put
- državni put
- propust – POTREBNO DETALJNO SNIMANJE
- pruga – POTREBNO DETALJNO SNIMANJE
- industrijski kolosek – POTREBNO DETALJNO SNIMANJE
- obuhvat detaljnog snimanja državnog puta, pruge i industrijskog koloseka
- postojeći priključak na put

**Spisak parcela u obuhvatu  
KT plana**

21458	21455/1
21457/1	21453/3
21538/1 (deo)	21476/1 (deo)
21697 (deo)	21536/2
21686/1 (deo)	19366 (deo)
21686/2 (deo)	21535
21456/1	21536/1
	Plus delovi parcela u neposrednom okruženju