



PRESEK 4-4

Ul. Branka Radicevica

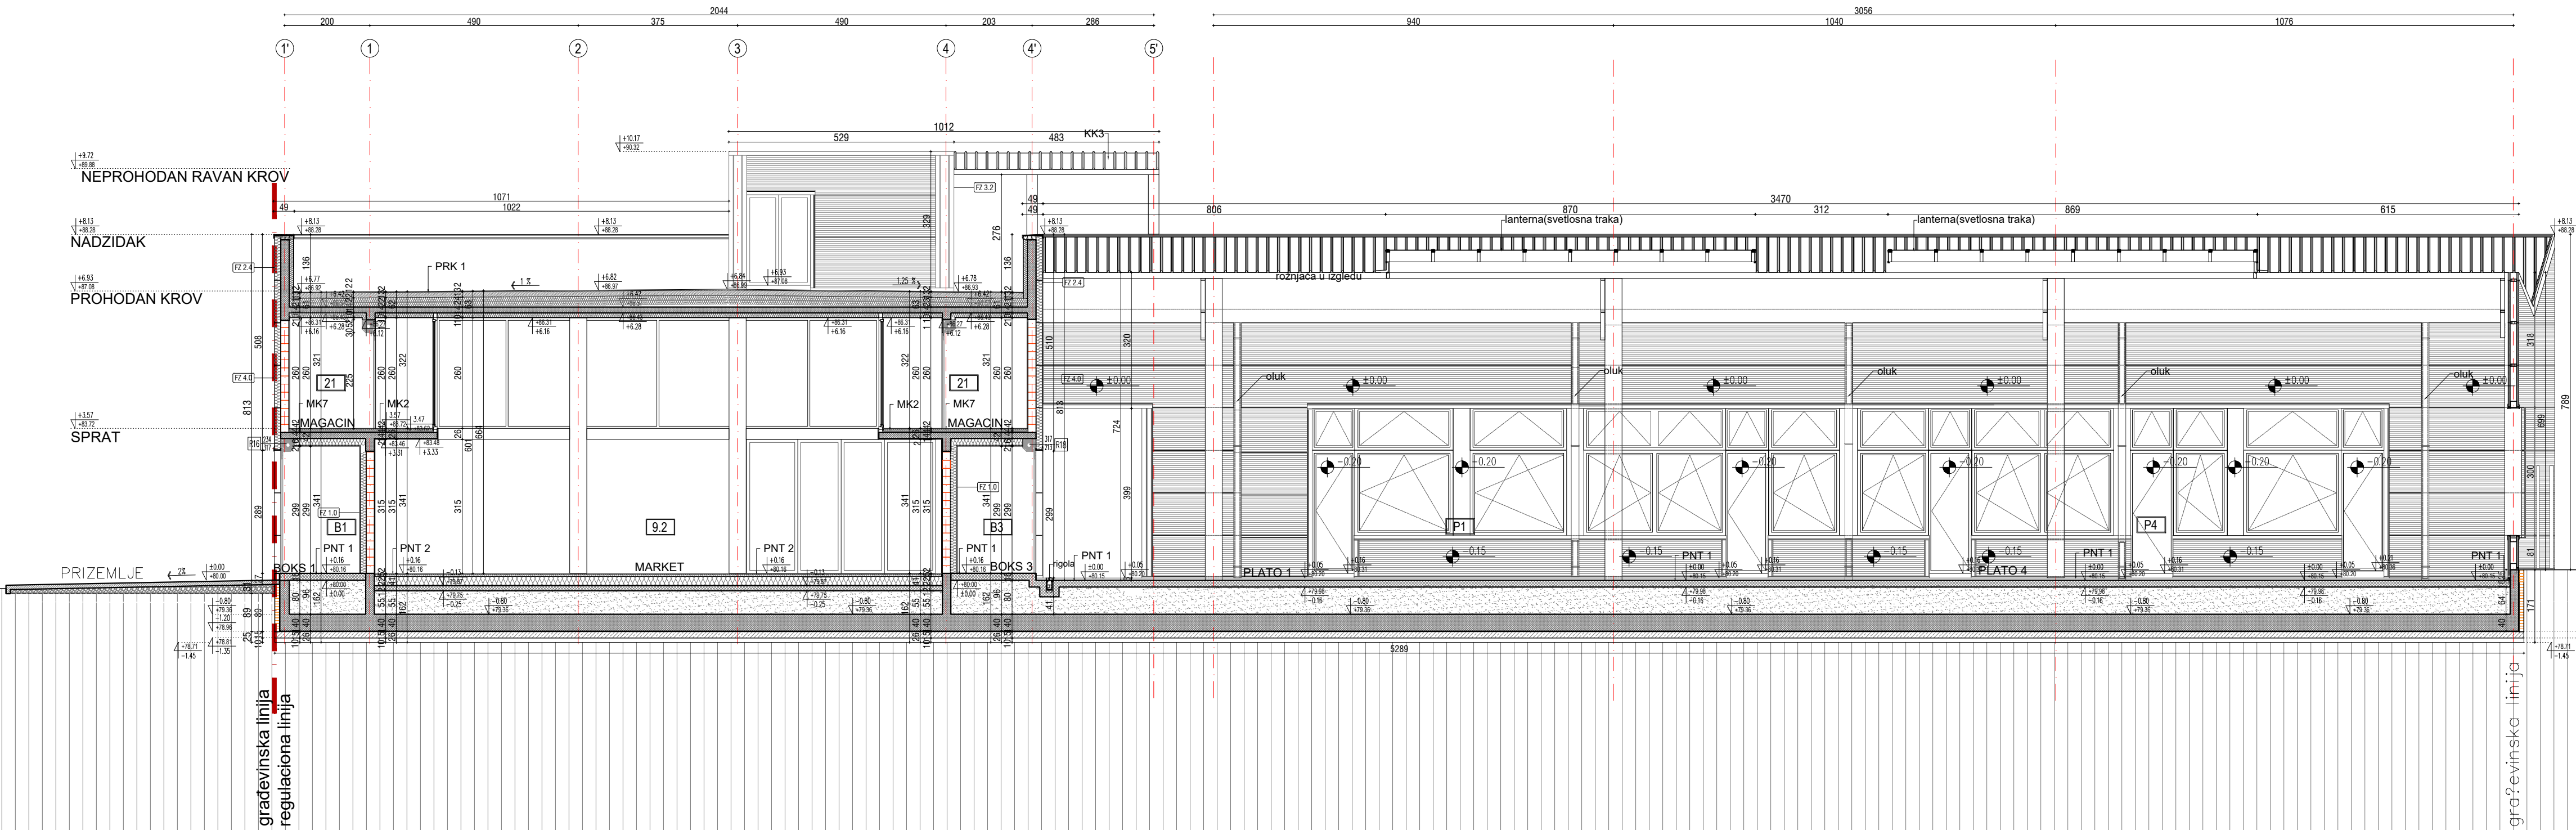

PRESEK 8-8

Ul. Branka Radicevica

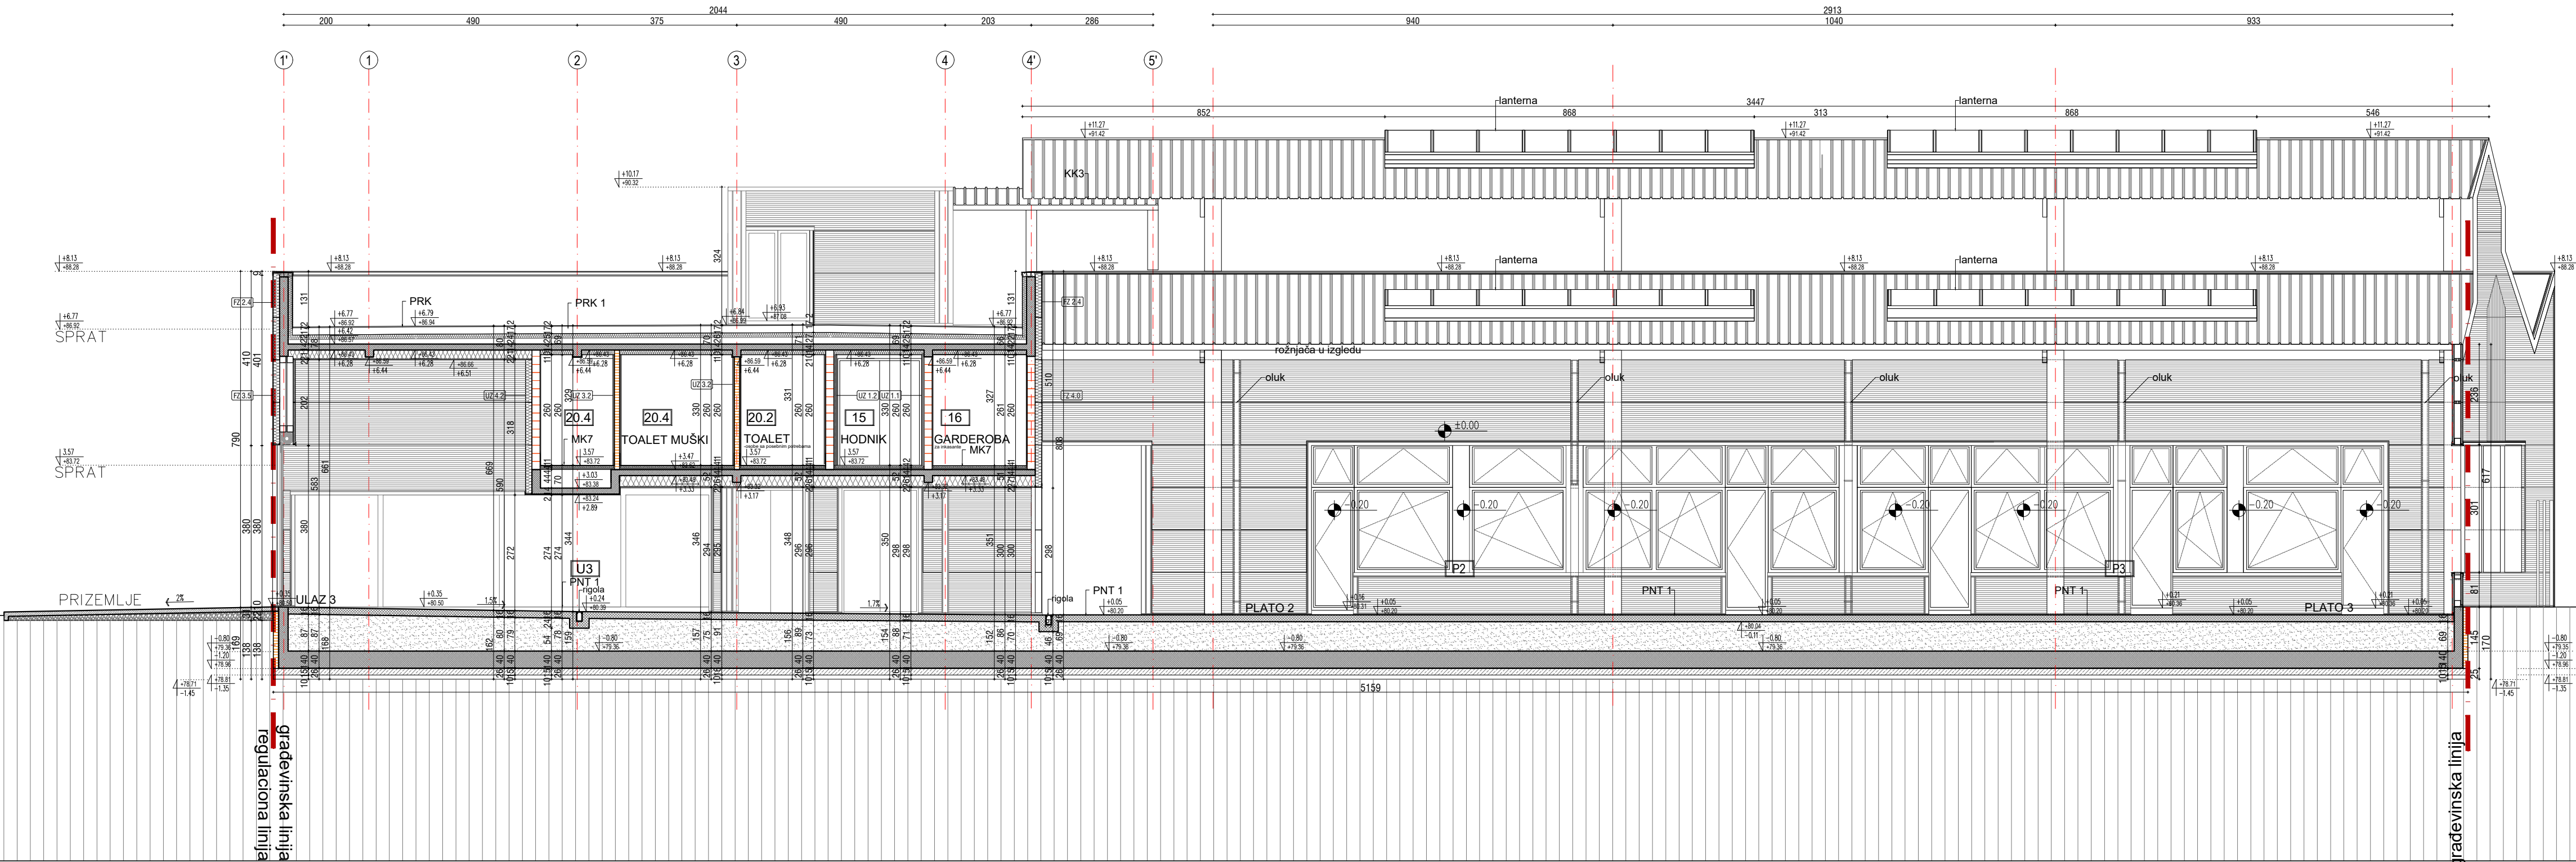

"NID-ENERGY SYSTEMS"
Paracin, www.nid.rs

Odgovorni projektant : Jakovljević Zoran
br. licence : 300 5313 03
Koautor projekta : Danilo Furundžić
br. licence : 300 F323 07
Razmera : R 1:100
Naziv crteža : PRESEK 4-4;8-8

Investitor : GRAD KIKINDA
AUTONOMNA POKRAJINA VOJVODINA
REPUBLIKA SRBIJA
Objekat : **CENTRALNA PIJACA U KIKINDI**
Projektat : **PZI - projekat za izvođenje**
Datum : februar 2018.
Broj crteža :