


# ИЗВОД ИЗ ГЕНЕРАЛНОГ УРБАНИСТИЧКОГ ПЛАНА КИКИНДЕ



ПОЛОЖАЈ ФАБРИЧКОГ КОМПЛЕКСА  
А.Д. ЛИВНИЦА "КИКИНДА" У КИКИНДИ

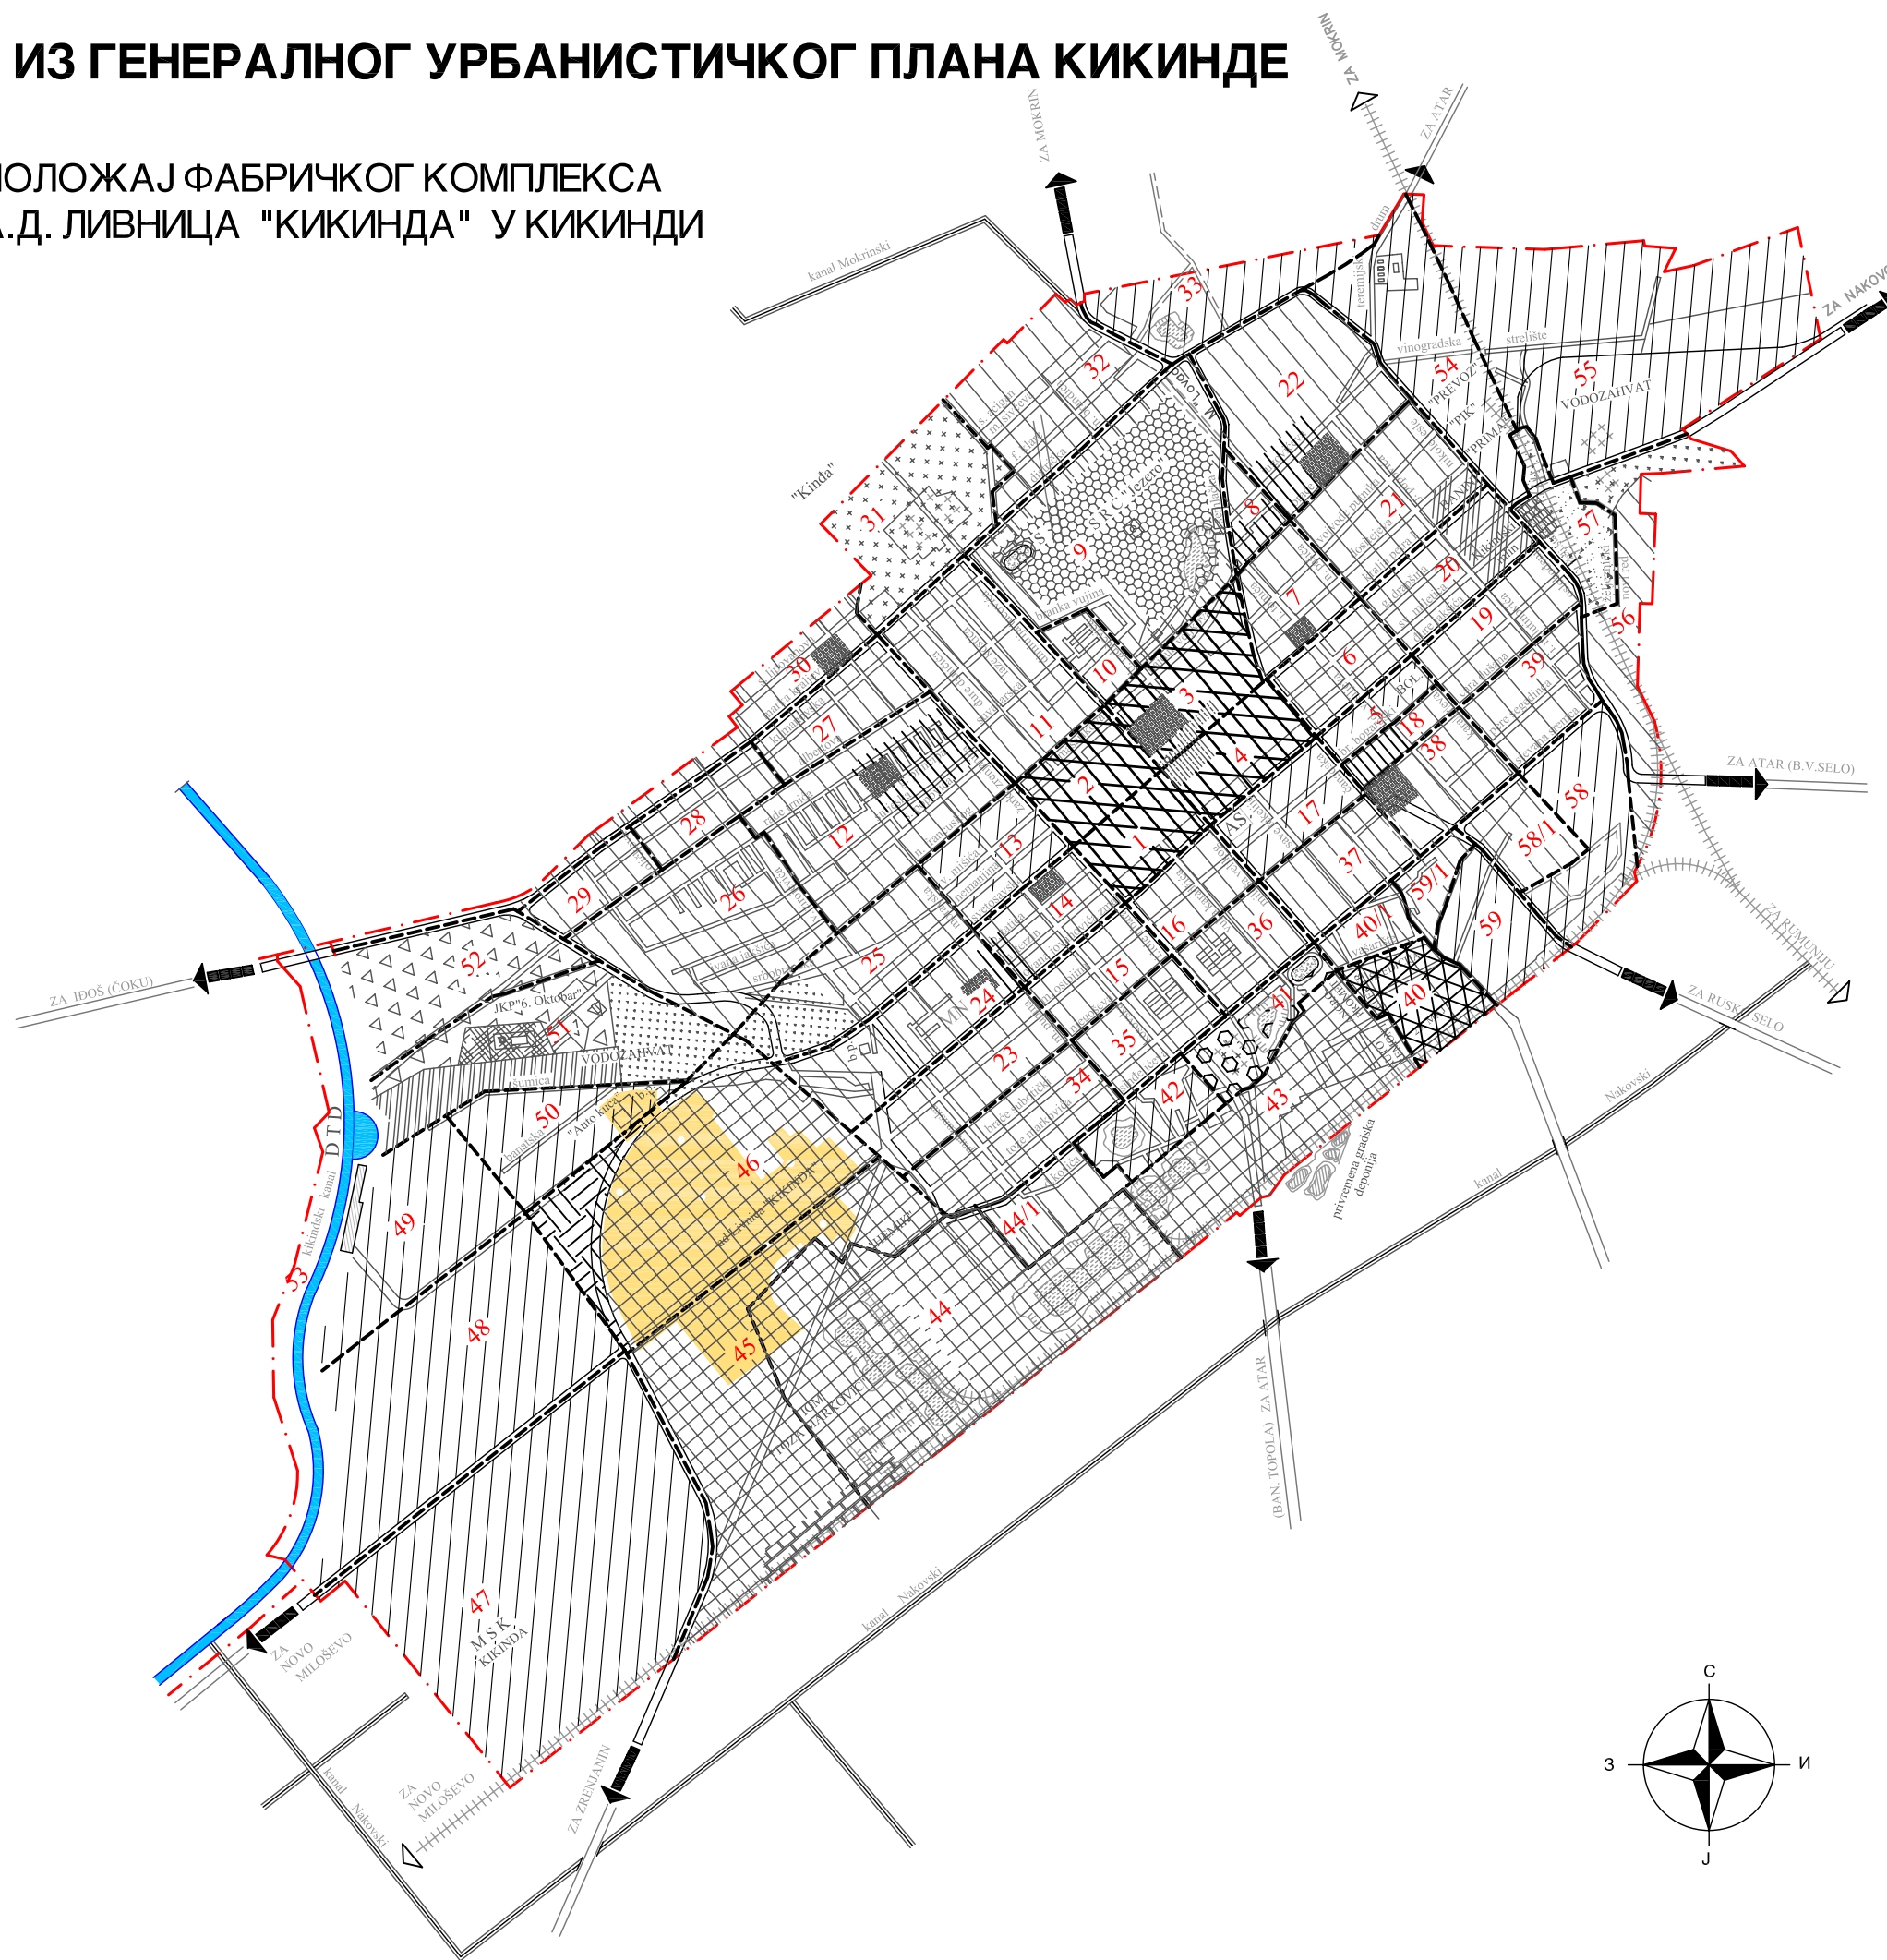

## LEGENDA:

- - - granica građevinskog područja
- - - granice blokova po GUP-u

### Pretežna namena površina po GUP-u

- blokovi čija se namena ne zadržava
- stanovanje
- adm. društveni centar i stanovanje
- podcentri i stanovanje

### Radne zone

- industrija
- delatnosti komplementarne industriji
- transport i saobraćaj
- stan. za preč otpadnih voda
- vodozahvat
- školski kompleks
- zaštitno zelenilo
- sport i rekreacija
- sportski centar
- parkovske površine
- groblje
- pojas kanala
- površine komunalnih službi
- autobuski terminal
- putnička železnička stanica
- teretna železnička stanica
- prehrambena industrija

# ПЛАН ДЕТАЉНЕ РЕГУЛАЦИЈЕ "ЛИВНИЦА КИКИНДА" У КИКИНДИ

ШИРА ДИСПОЗИЦИЈА ПОЛОЖАЈА ФАБРИЧКОГ КОМПЛЕКСА  
АД ЛИВНИЦА "КИКИНДА" У КИКИНДИ  
У ОДНОСУ НА ОКОЛНИ ПРОСТОР И ЗОНЕ УГРОЖЕНОСТИ

## ЛЕГЕНДА

----- граница грађевинског подручја



ПОЛОЖАЈ ФАБРИЧКОГ КОМПЛЕКСА  
АД ЛИВНИЦА "КИКИНДА" У КИКИНДИ  
У ОДНОСУ НА ОКОЛНИ ПРОСТОР  
И ЗОНЕ УГРОЖЕНОСТИ



1 ДОО "Le Beller Kikinda"  
2 ИФМ "Тоша Марковић"  
3 Бунари аутономног изворишта

## ЗОНЕ УГРОЖЕНОСТИ

- 1 индивидуално становање у источном правцу (100 м)
- 2 индивидуално становање улица Шумца (100 м)
- 3 "Хемек" (150 м)
- 4 вишеспородно становање - "МИКРО НАСЕЉЕ" (250 м)
- 5 извориште - водозахват Шумца (500 м)
- 6 центар града (2700 м)
- 7 Кикиндски канал - ДТД (3000 м)

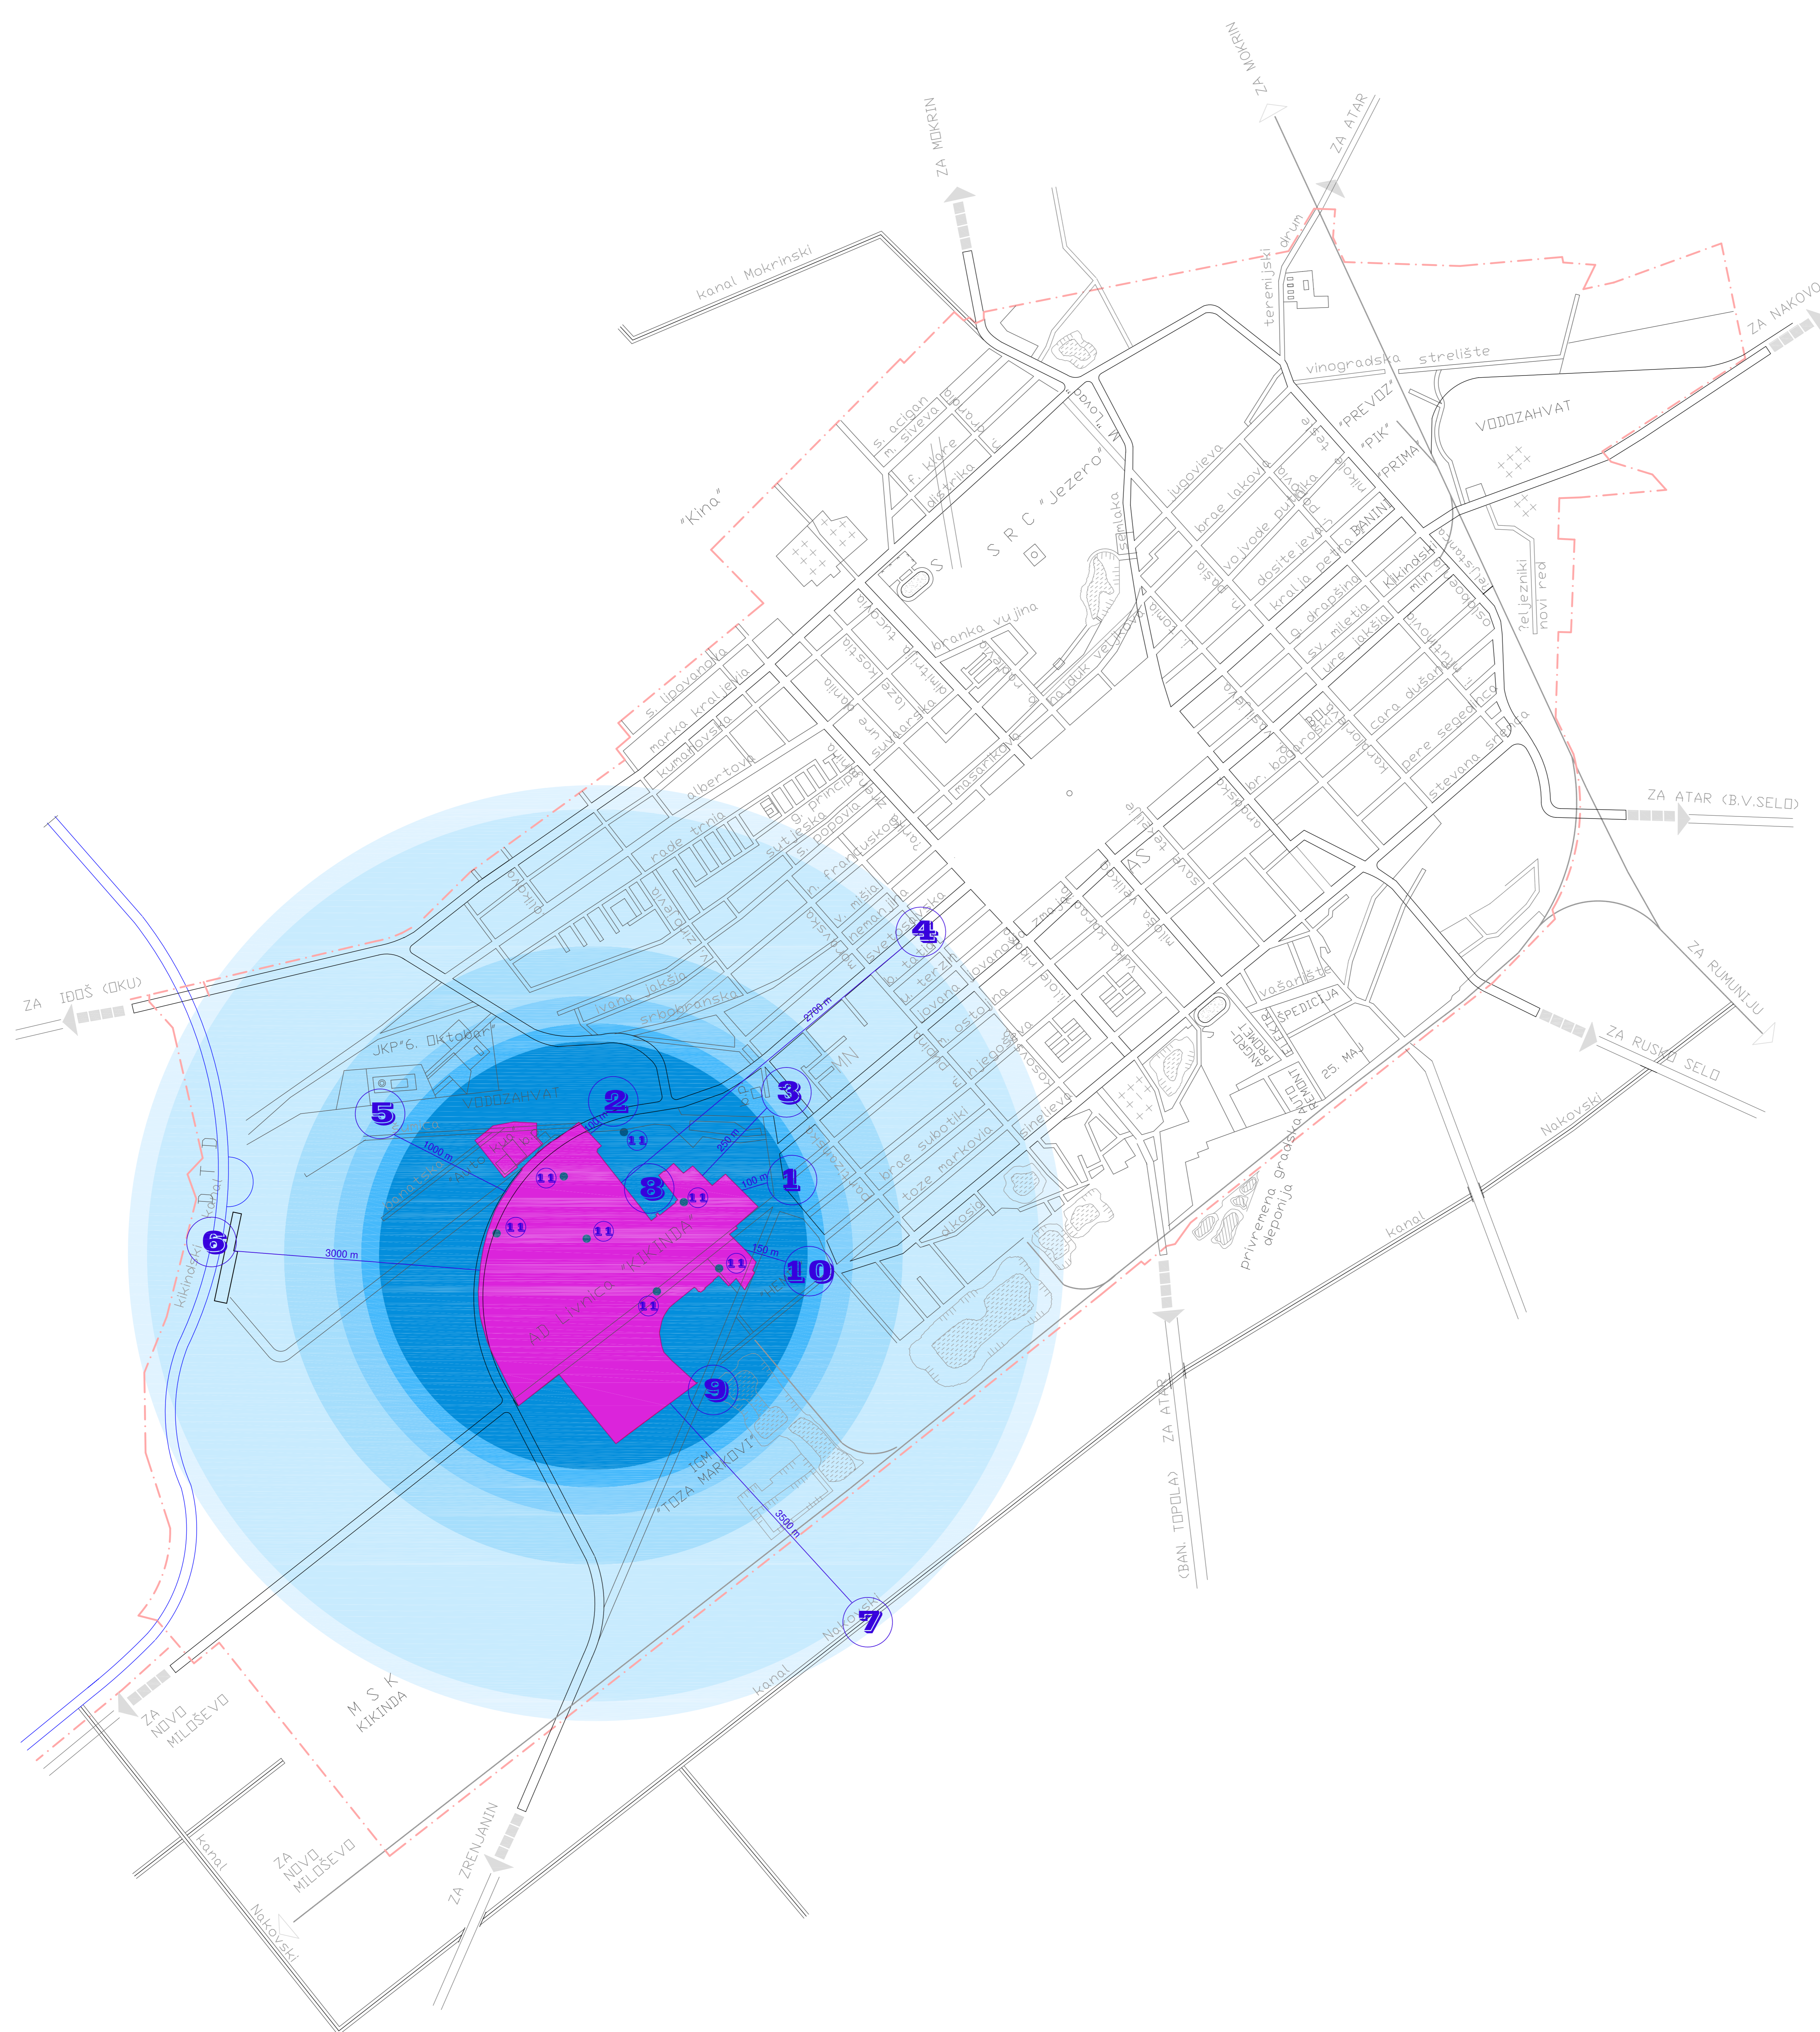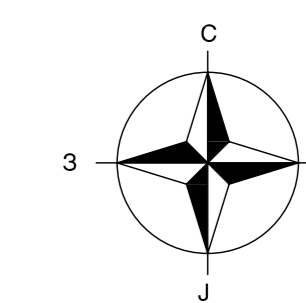

Наручилац:	СКУПШТИНА ОПШТИНЕ КИКИНДА	Датум и број:
Известитор:	АД "ЛИВНИЦА КИКИНДА" КИКИНДА	

Образлагач:	ДИРЕКЦИЈА ЗА ИЗГРАДЊУ И УРЕЂЕЊЕ ГРАДА ЗРЕЊАНИНА ЗРЕЊАНИН
-------------	---

Назив плана:	ПЛАН ДЕТАЉНЕ РЕГУЛАЦИЈЕ "ЛИВНИЦА КИКИНДА" У КИКИНДИ
--------------	--

Назив карте:	ШИРА ДИСПОЗИЦИЈА ПОЛОЖАЈА ФАБРИЧКОГ КОМПЛЕКСА АД ЛИВНИЦА "КИКИНДА" У КИКИНДИ У ОДНОСУ НА ОКОЛНИ ПРОСТОР И ЗОНЕ УГРОЖЕНОСТИ
--------------	--

Одговорни урбаниста:	Марија Самаријевић, дипл. просторни планер
----------------------	--

### СТРУЧНИ ТИМ :


- Љиљана Крстић, дипл.инг. грађевинарства
- Весна Грбић, дипл.инг. архитектуре
- Милан Стелкић, дипл.инг. саобраћаја
- Будимир Дрмочић, дипл.инг. машинства
- Синиша Цукућан, дипл.инг. електротехнике
- Војин Мраковић, дипл.инг. хортикултуре
- Владимир Солдо, дипл.инг. саобраћаја
- Дејан Дунђерски, дипл.инг. машинства
- Слободан Давидовић, инг. геодезије

# ПЛАН ДЕТАЉНЕ РЕГУЛАЦИЈЕ "ЛИВНИЦА КИКИНДА" У КИКИНДИ

КАТАСТАРСКО-ТОПОГРАФСКИ ПЛАН СА ГРАНИЦОМ ПРОСТОРА  
ОБУХВАТА КОМПЛЕКСА И ПЛАНА

## ЛЕГЕНДА

- ○ ○ ○ ○ ○ ○ ○ ○ ○ граница простора обухвата плана
- ● ● ● ● ● ● ● ● ● граница обухвата комплекса
- 1 гранична тачка обухвата плана
- 1 гранична тачка обухвата комплекса

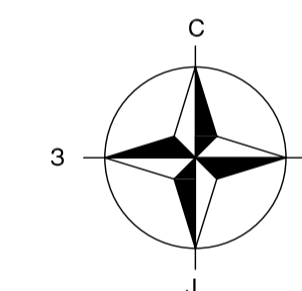

Наручилац:	СКУПШТИНА ОПШТИНЕ КИКИНДА	Датум и број:
Инвеститор:	АД "ЛИВНИЦА КИКИНДА" КИКИНДА	

Обрађивач:	ЈП "ДИРЕКЦИЈА ЗА ИЗГРАДЊУ И УРЕЂЕЊЕ ГРАДА ЗРЕЊАНИНА" ЗРЕЊАНИН
------------	--


Назив плана:	ПЛАН ДЕТАЉНЕ РЕГУЛАЦИЈЕ "ЛИВНИЦА КИКИНДА" У КИКИНДИ
--------------	--

Назив карте:	КАТАСТАРСКО-ТОПОГРАФСКИ ПЛАН СА ГРАНИЦОМ ПРОСТОРА ОБУХВАЋЕНОГ КОМПЛЕКСА И ПЛАНА
--------------	--

Одговорни урбаниста:	Марија Самарцијевић, дипл. просторни планер
----------------------	---

### СТРУЧНИ ТИМ :

Љиљана Крстић, дипл.инг.грађевинарства
Весна Грбић, дипл.инг.архитектуре
Милан Стелкић, дипл.инг.саобраћаја
Будимир Дрмончић, дипл.инг.машинства
Синиша Цукућан, дипл.инг.електротехнике
Војин Мраковић, дипл.инг.хортикултуре
Владимир Солдо, дипл.инг.саобраћаја
Дејан Дунђерски, дипл.инг.машинства
Слободан Давидовић, инг.геодезије

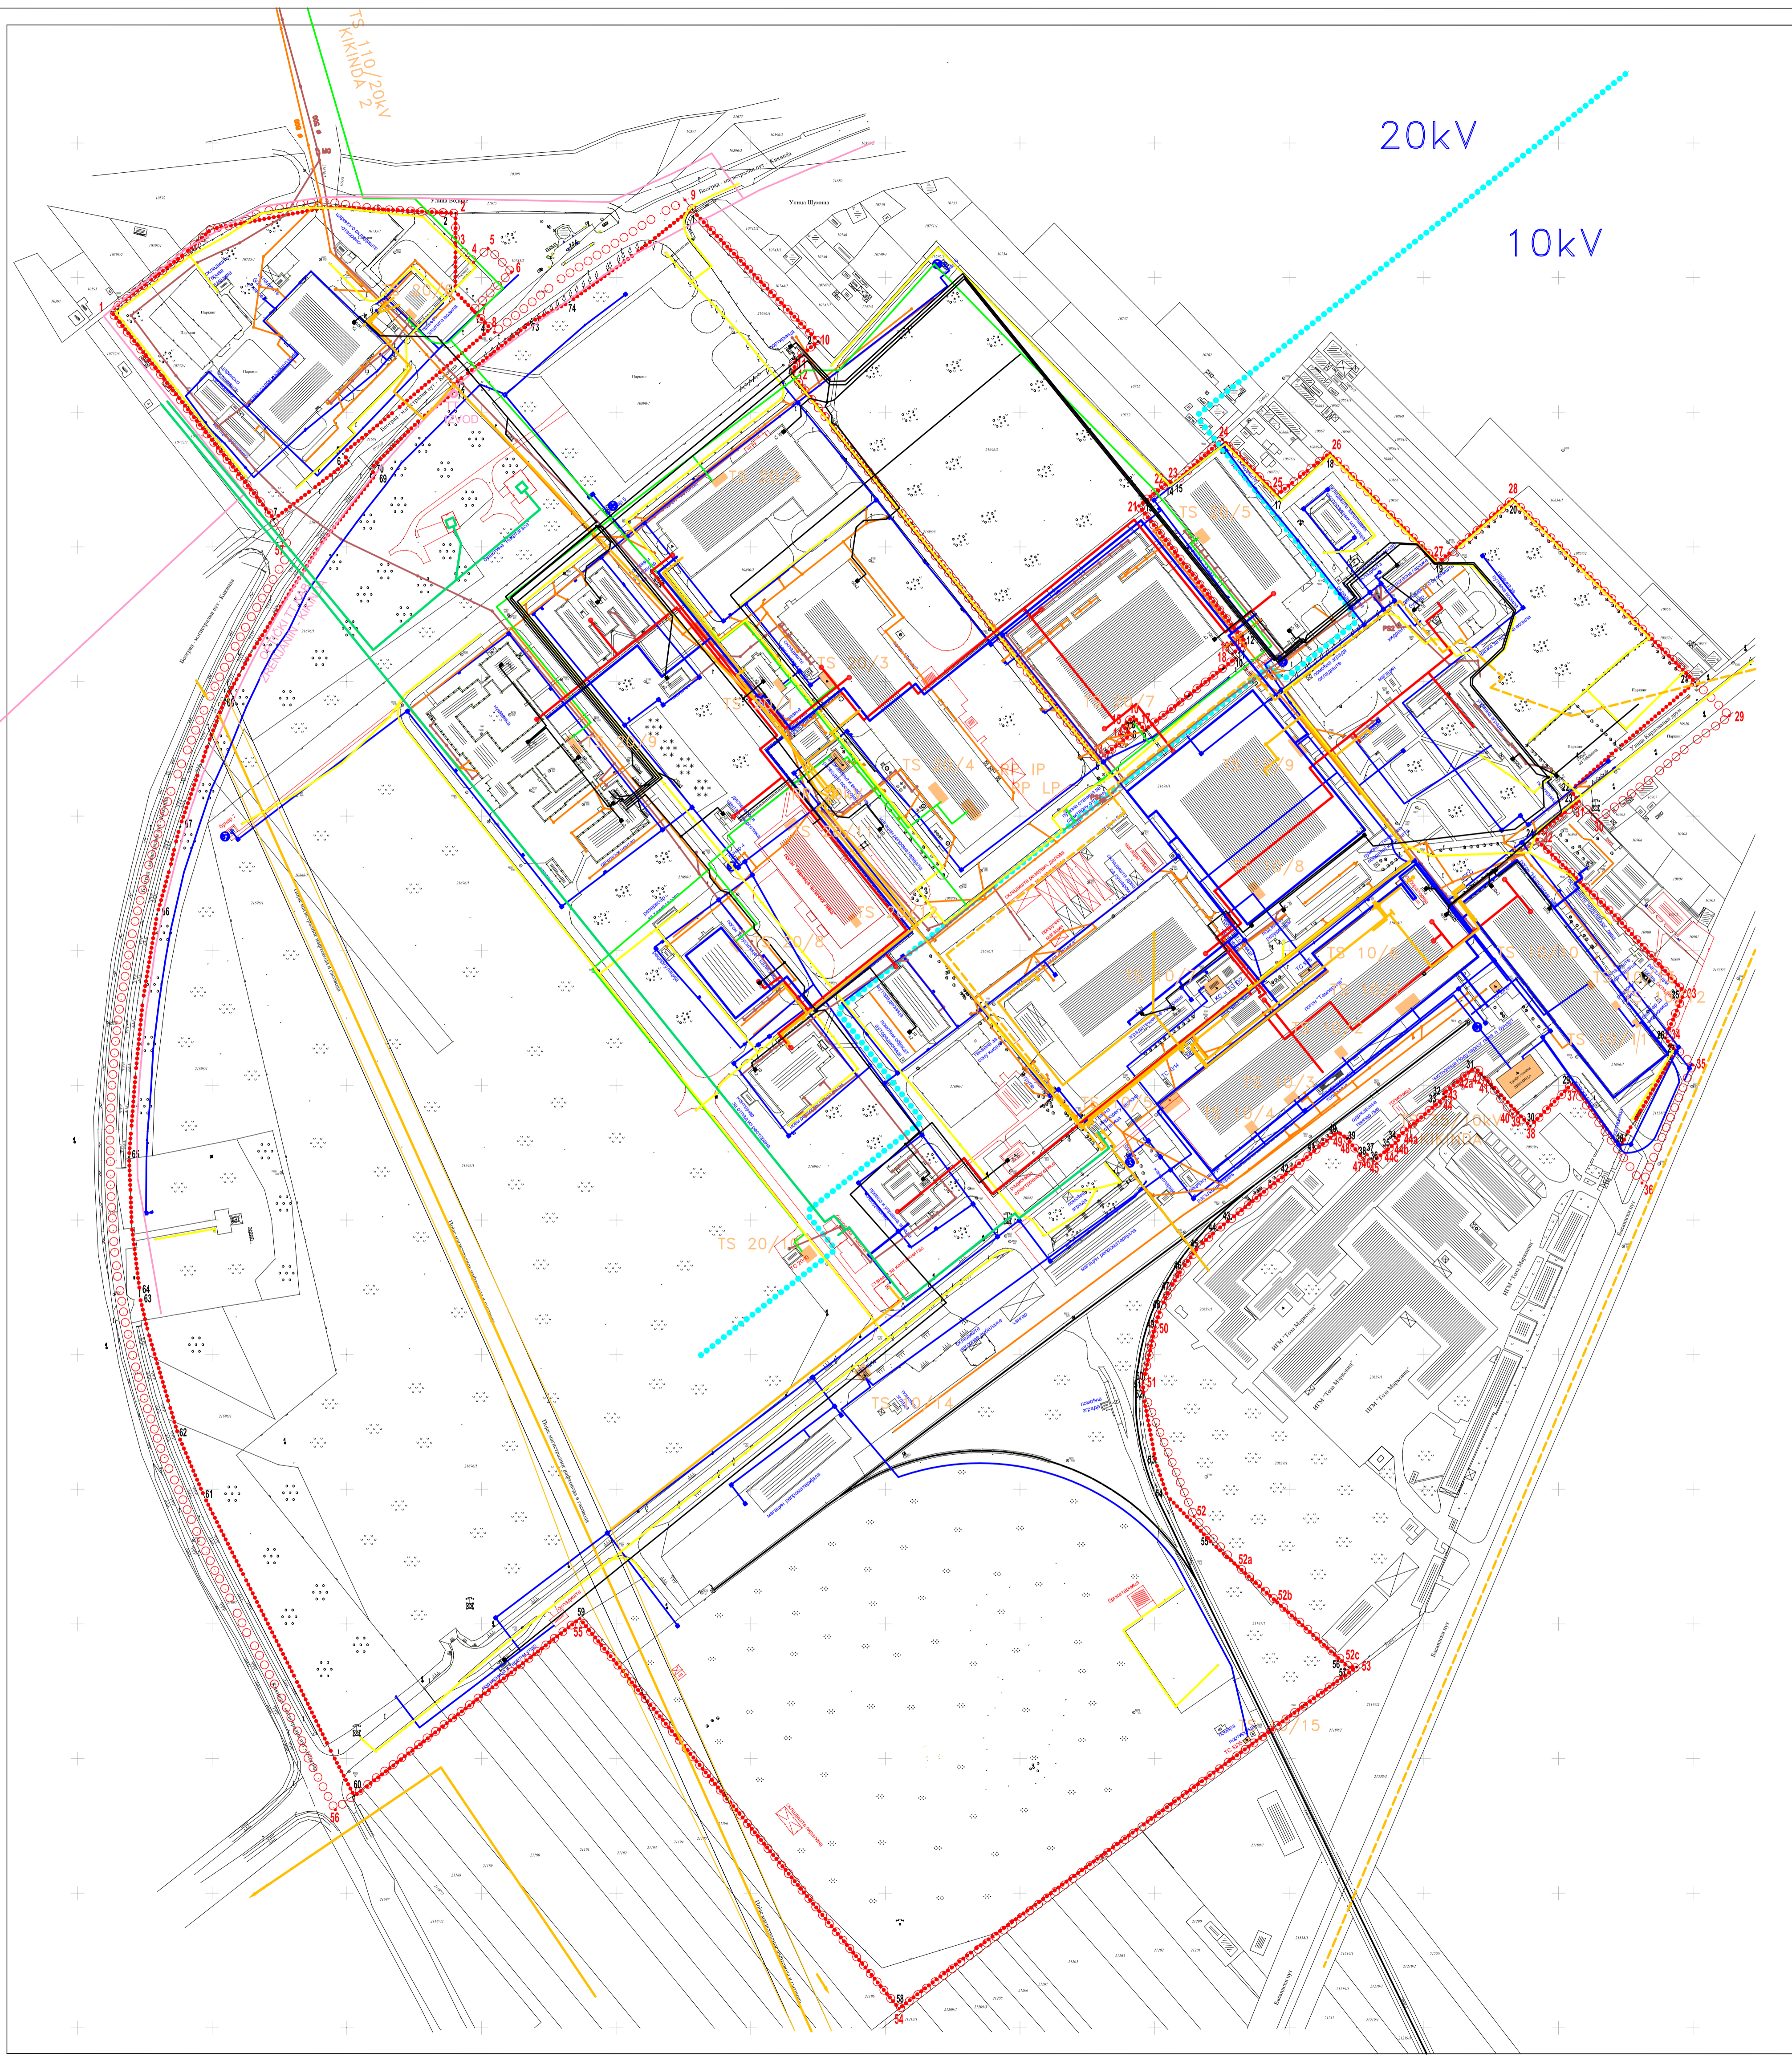


# ПЛАН ДЕТАЉНЕ РЕГУЛАЦИЈЕ "ЛИВНИЦА КИКИНДА" У КИКИНДИ

## ПОСТОЈЕЋ СТАЊЕ ОБЈЕКТА И ИНФРАСТРУКТУРЕ

- ЛЕГЕНДА**
- ○ ○ ○ ○ ○ ○ ○ ○ ○ граница простора обухвата плана
  - ● ● ● ● ● ● ● ● ● граница обухвата комплекса
  - ┌ ───┐ границна тачка обухвата плана
  - └ ───┘ границна тачка обухвата комплекса
  - водовод
  - фекална канализација
  - атмосферска канализација
  - бунар
  - PS1, PS2 фекалне пумпне станице
  - IP, LP мерна грађевина за отворену фекалну канализацију
  - оптички тт кабл
  - кабловски вод 20 kV
  - кабловски вод 0,4 kV и јавна расвета
  - тт каблови
  - граница 10kV и 20kV
  - трафо станица
  - гасовод
  - прикључни гасовод
  - компримовани ваздух
  - топловод
  - каптажни гас

- резервоари**
- |   |  |
|---|--|
| <ul style="list-style-type: none"> <li>РПГ1 тешки азот 4м3</li> <li>РР1 20м3 на нафту и 20м3 за бензин</li> <li>РР2 40м3 за шпикет потрошак</li> <li>РР3 16м3 на вајшпикет и 16м3 за бензин за прanje</li> <li>РР4 4 x 10м3 за уље</li> <li>РР5 20м3 за два дела за уље</li> <li>РР6 10м3 за рабљено уље</li> <li>РР7 2м3 за уље за климативне машине</li> <li>РВ1 компримовани ваздух 10м3</li> <li>РВ2 компримовани ваздух 2м3</li> <li>РВ3 компримовани ваздух 10м3</li> <li>РВ4 компримовани ваздух 5м3</li> <li>РВ5 компримовани ваздух 5м3</li> <li>РВ6 компримовани ваздух 5м3</li> <li>РВ7 компримовани ваздух 1.5м3</li> </ul> | <ul style="list-style-type: none"> <li>НР1 киселине 2м3</li> <li>НР2 хидраулично уље 20м3</li> <li>НР3 хидраулично уље 20м3</li> <li>НР4 фуражна смола 4м3</li> <li>НР5 рабљено уље 20м3</li> <li>НР6 хидраулично уље 20м3</li> <li>НР7 ПП вода систем "Спринклер" 20 м3</li> </ul> <p><b>КОТЛАРНИЦЕ</b></p> <ul style="list-style-type: none"> <li>К1 стара ливница</li> <li>К2 ида</li> <li>К3 аутоућа</li> <li>К4 управна зграда</li> </ul> |
|---|--|

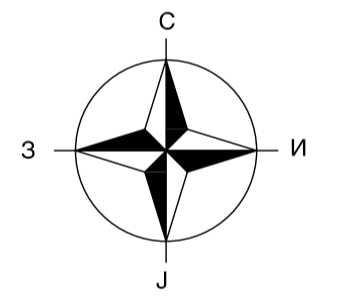

Наручилац:	СКУПШТИНА ОПШТИНЕ КИКИНДА	Датум и број:
Инвеститор:	АД "ЛИВНИЦА КИКИНДА" КИКИНДА	

Обрађилац: **ЈП "ДИРЕКЦИЈА ЗА ИЗГРАДЊУ И УРЕЂЕЊЕ ГРАДА ЗРЕЊАНИНА" ЗРЕЊАНИН**

Назив плана: **ПЛАН ДЕТАЉНЕ РЕГУЛАЦИЈЕ "ЛИВНИЦА КИКИНДА" У КИКИНДИ**

Назив карте: **ПОСТОЈЕЋЕ СТАЊЕ ОБЈЕКТА И ИНФРАСТРУКТУРЕ**

Одговорни урбаниста: **Марија Самарџијевић, дипл. просторни планер**

- СТРУЧНИ ТИМ:**
- Љиљана Крстић, дипл.инг.грађевинарства
  - Весна Грбић, дипл.инг.архитектуре
  - Милан Стелкић, дипл.инг.саобраћаја
  - Будимир Дрмончић, дипл.инг.машинства
  - Синиша Цукућан, дипл.инг.електротехнике
  - Војин Мраковић, дипл.инг.хортикултуре
  - Владимир Солдо, дипл.инг.саобраћаја
  - Дејан Дунђерски, дипл.инг.машинства
  - Слободан Давидовић, инг.геодезије

# ПЛАН ДЕТАЉНЕ РЕГУЛАЦИЈЕ "ЛИВНИЦА КИКИНДА" У КИКИНДИ

ПЛАН НАМЕНЕ ПОВРШИНА СА РЕЖИМОМ КОРИШЋЕЊА ЗЕМЉИШТА  
И ЗЕЛЕНЕ ПОВРШИНЕ


## ЛЕГЕНДА

- ○ ○ ○ ○ ○ ○ ○ ○ ○ граница простора обухвата плана
- ● ● ● ● ● ● ● ● ● граница обухвата комплекса
- 1 гранична тачка обухвата плана
- 1 гранична тачка обухвата комплекса

- — — — — просторне целине
- — — — — граница блокова

## Режим коришћења земљишта

- ▨ зона забрањене изградње
- објекти
- слободне површине за планирану изградњу
- зона слободног простора намењена за рад, пословање и зелене површине
- заштитно зеленило
- инфраструктурни коридор
- путеви унутар комплекса, приступни путеви и манипулативне површине
- државни пут

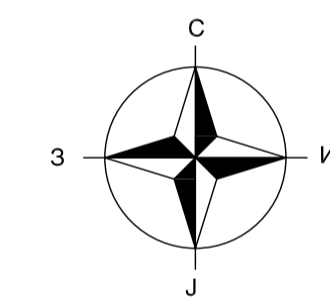

Наручилац:	СКУПШТИНА ОПШТИНЕ КИКИНДА	Датум и број:
Инвеститор:	АД "ЛИВНИЦА КИКИНДА" КИКИНДА	

Обрађивач:	ЈП "ДИРЕКЦИЈА ЗА ИЗГРАДЊУ И УРЕЂЕЊЕ ГРАДА ЗРЕЊАНИНА" ЗРЕЊАНИН
------------	--

Назив плана:	ПЛАН ДЕТАЉНЕ РЕГУЛАЦИЈЕ "ЛИВНИЦА КИКИНДА" У КИКИНДИ
--------------	--

Назив карте:	ПЛАН НАМЕНЕ ПОВРШИНА СА РЕЖИМОМ КОРИШЋЕЊА ЗЕМЉИШТА И ЗЕЛЕНЕ ПОВРШИНЕ
--------------	---

Одговорни урбаниста:	Марија Самарцијевић, дипл. просторни планер
----------------------	---


<b>СТРУЧНИ ТИМ :</b>
Љиљана Крстић, дипл.инг.грађевинарства
Весна Грбић, дипл.инг.архитектуре
Милан Стелкић, дипл.инг.саобраћаја
Будимир Дрмончић, дипл.инг.машинства
Синиша Цукућан, дипл.инг.електротехнике
Војин Мраковић, дипл.инг.хортикултуре
Владимир Солдо, дипл.инг.саобраћаја
Дејан Дунђерски, дипл.инг.машинства
Слободан Давидовић, инг.геодезије

# ПЛАН ДЕТАЉНЕ РЕГУЛАЦИЈЕ "ЛИВНИЦА КИКИНДА" У КИКИНДИ

## ПОДЕЛА НА ЈАВНО И ОСТАЛО ГРАЂЕВИНСКО ЗЕМЉИШТЕ

### ЛЕГЕНДА

- ○ ○ ○ ○ ○ ○ ○ граница простора обухвата плана
- ● ● ● ● ● ● ● граница обухвата комплекса
- 1 гранична тачка обухвата плана
- 1 гранична тачка обухвата комплекса
  
- јавно грађевинско земљиште
- остало грађевинско земљиште

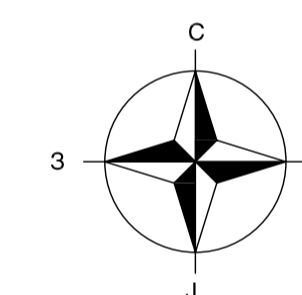

Наручилац:	СКУПШТИНА ОПШТИНЕ КИКИНДА	Датум и број:
Инвеститор:	АД "ЛИВНИЦА КИКИНДА" КИКИНДА	

Обрађивач:	ЈП "ДИРЕКЦИЈА ЗА ИЗГРАДЊУ И УРЕЂЕЊЕ ГРАДА ЗРЕЊАНИНА" ЗРЕЊАНИН
------------	---


Назив плана:	ПЛАН ДЕТАЉНЕ РЕГУЛАЦИЈЕ "ЛИВНИЦА КИКИНДА" У КИКИНДИ
--------------	---

Назив карте:	ПОДЕЛА НА ЈАВНО И ОСТАЛО ГРАЂЕВИНСКО ЗЕМЉИШТЕ
--------------	---

Одговорни урбаниста:	Марија Самарцијевић, дипл. просторни планер
----------------------	---

СТРУЧНИ ТИМ :	
---------------	--

- Љиљана Крстић, дипл.инг.грађевинарства
- Весна Грбић, дипл.инг.архитектуре
- Милан Стелкић, дипл.инг.саобраћаја
- Будимир Дрмончић, дипл.инг.машинства
- Синиша Цукућан, дипл.инг.електротехнике
- Војин Мраковић, дипл.инг.хортикултуре
- Владимир Солдо, дипл.инг.саобраћаја
- Дејан Дунђерски, дипл.инг.машинства
- Слободан Давидовић, инг.геодезије

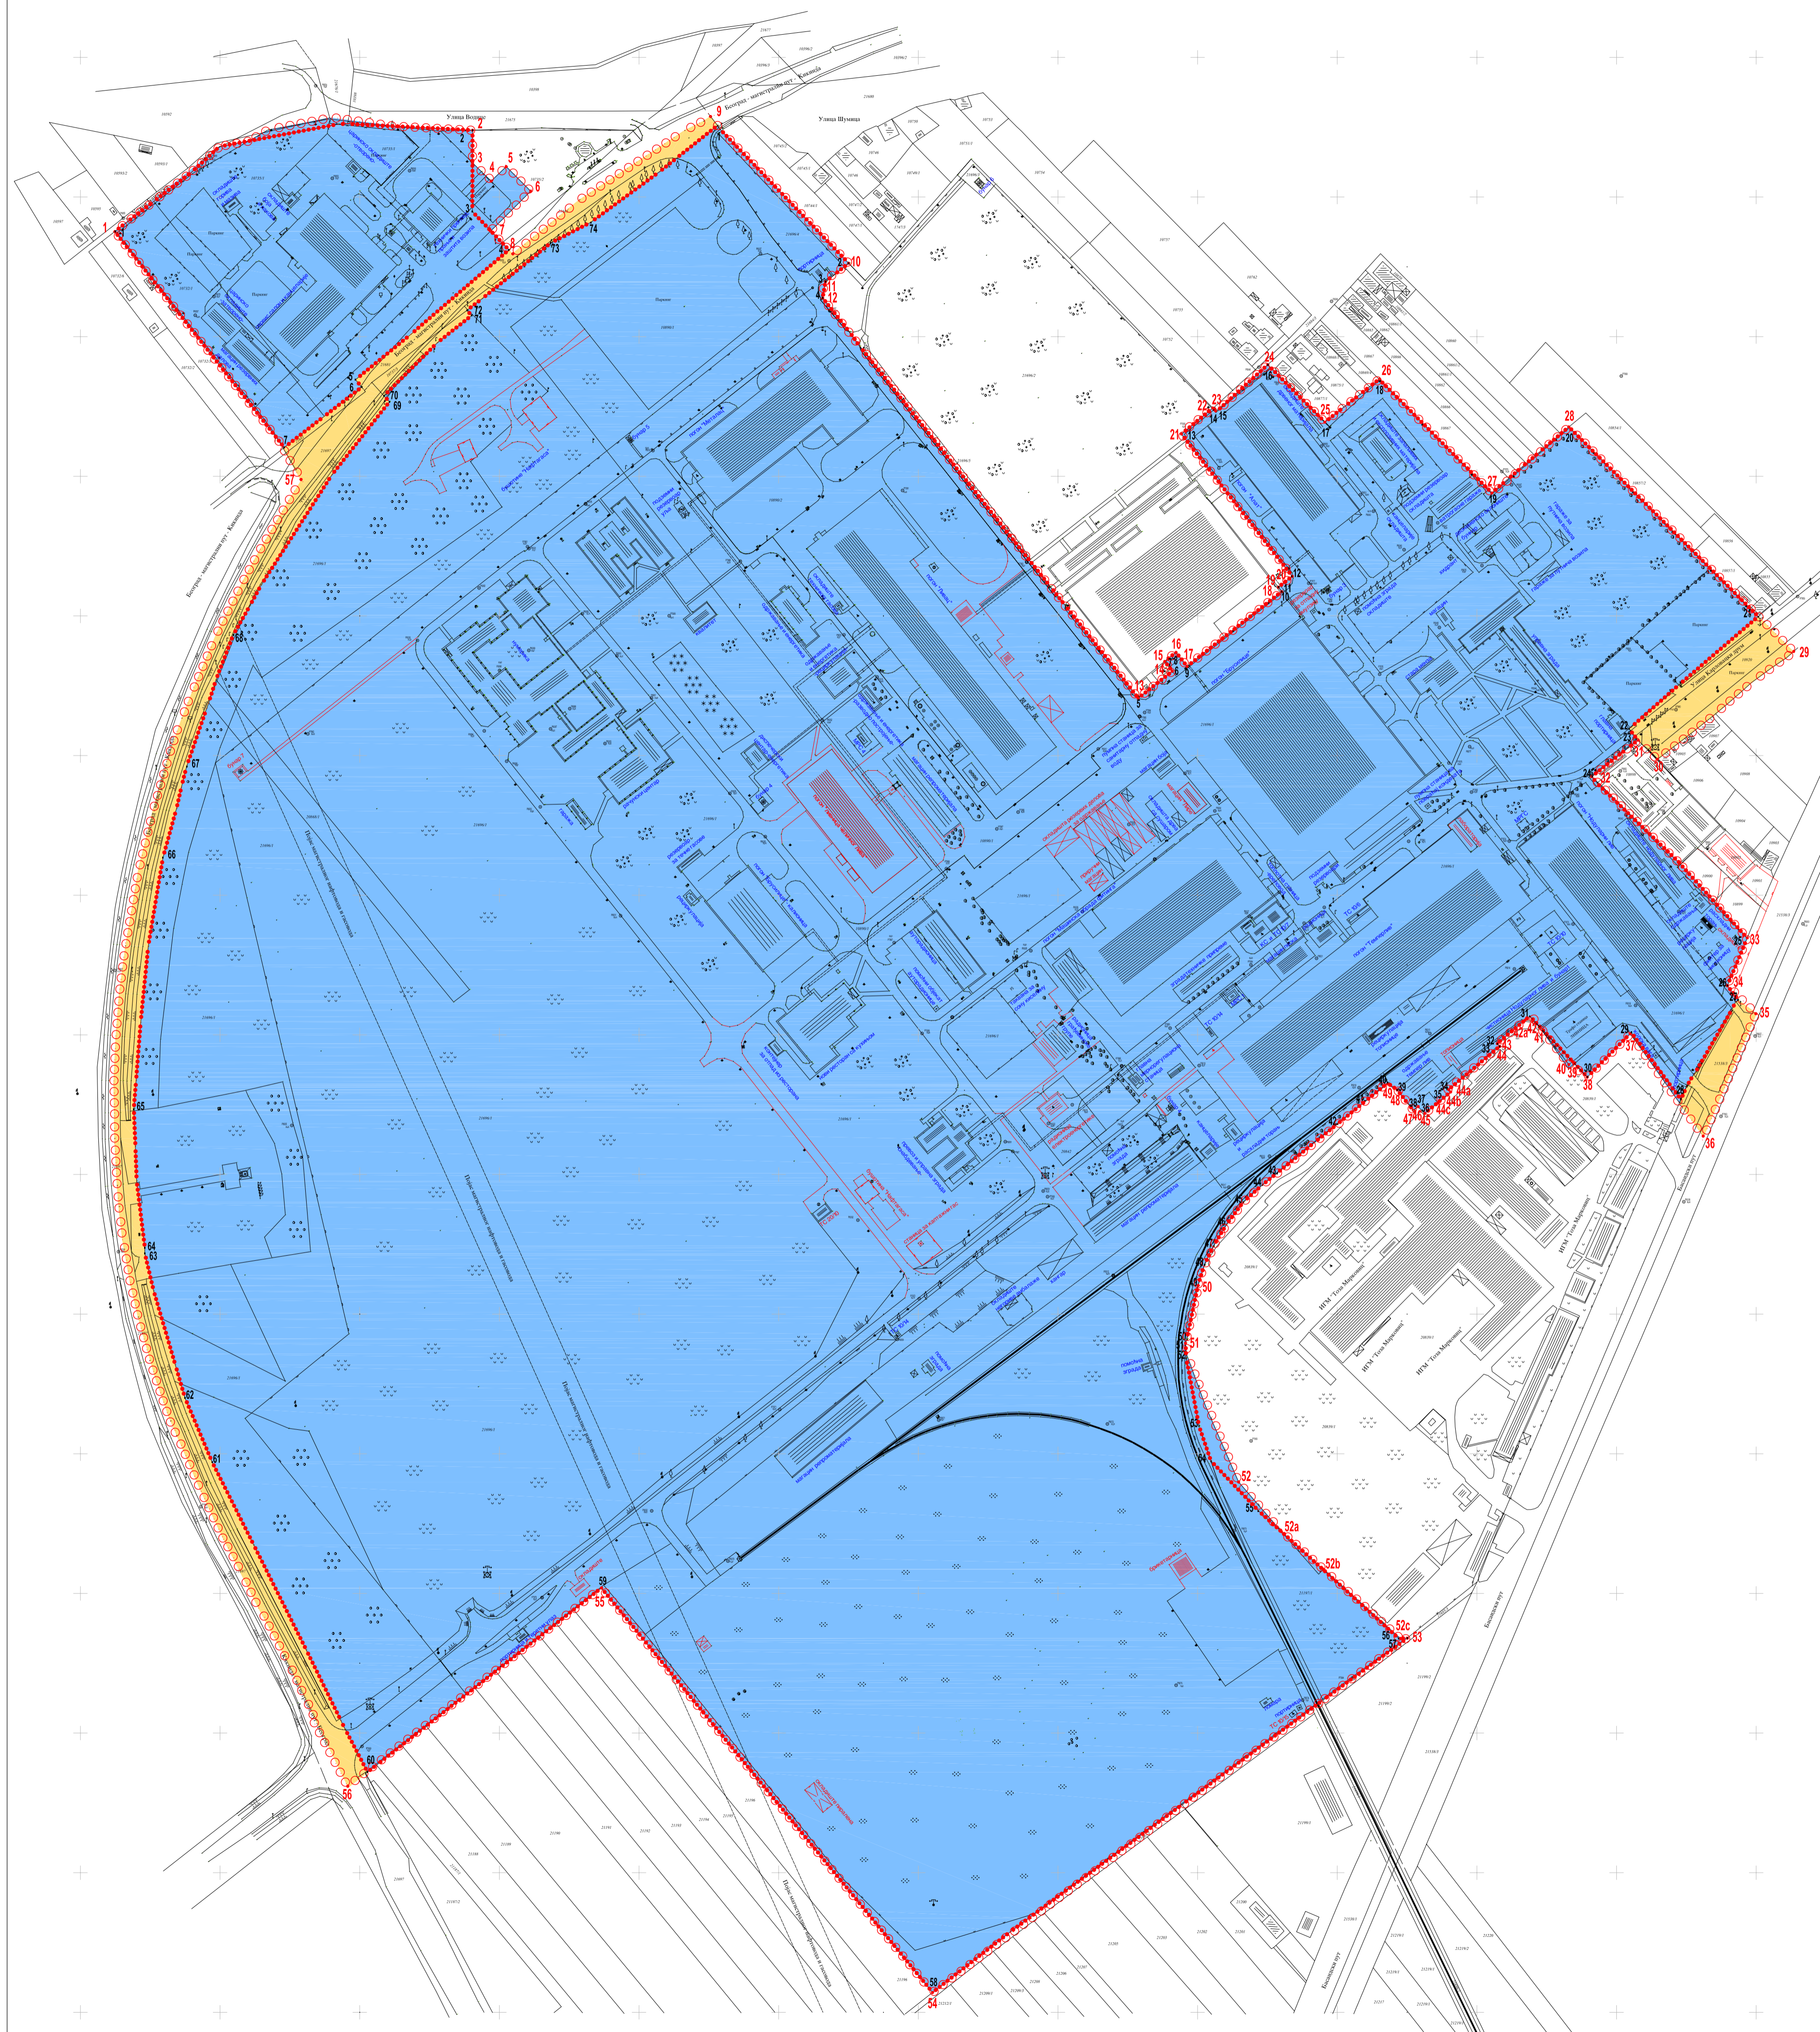

# ПЛАН ДЕТАЉНЕ РЕГУЛАЦИЈЕ "ЛИВНИЦА КИКИНДА" У КИКИНДИ

## ПОДЕЛА НА ПРОСТОРНЕ ЦЕЛИНЕ И БЛОКОВЕ

### ЛЕГЕНДА

- ○ ○ ○ ○ ○ ○ ○ ○ ○ граница простора обухвата плана
- ⋯⋯⋯⋯⋯⋯ граница обухвата комплекса
- ⋅ 1 гранична тачка обухвата плана
- ⋅ 1 гранична тачка обухвата комплекса

### ПРОСТОРНЕ ЦЕЛИНЕ И БЛОКОВИ



Ц Е Л И Н А I - ФАБРИЧКИ КОМПЛЕКС АД ЛИВНИЦА "КИКИНДА"

- Блок 1 - Управни послови
- Блок 2 - Контролно-пријемни пункт
- Блок 3 - Слободне површине унутар комплекса
- Блок 4 - Производни погони
- Блок 5 - Одржавање и енергетика
- Блок 6 - Магацини и складишта
- Блок 7 - Индустијско- железнички простор
- Блок 8 - Инфраструктурни коридор

Ц Е Л И Н А II - ПРОСТОР ВАН ОГРАДЕ ФАБРИЧКОГ КОМПЛЕКСА

Ц Е Л И Н А III - АД "АУТО КУЋА, ПРОМЕТ И СЕРВИС"

ПРОСТОР ВАН ОБУХВАТА ГРАНИЦЕ КОМПЛЕКСА

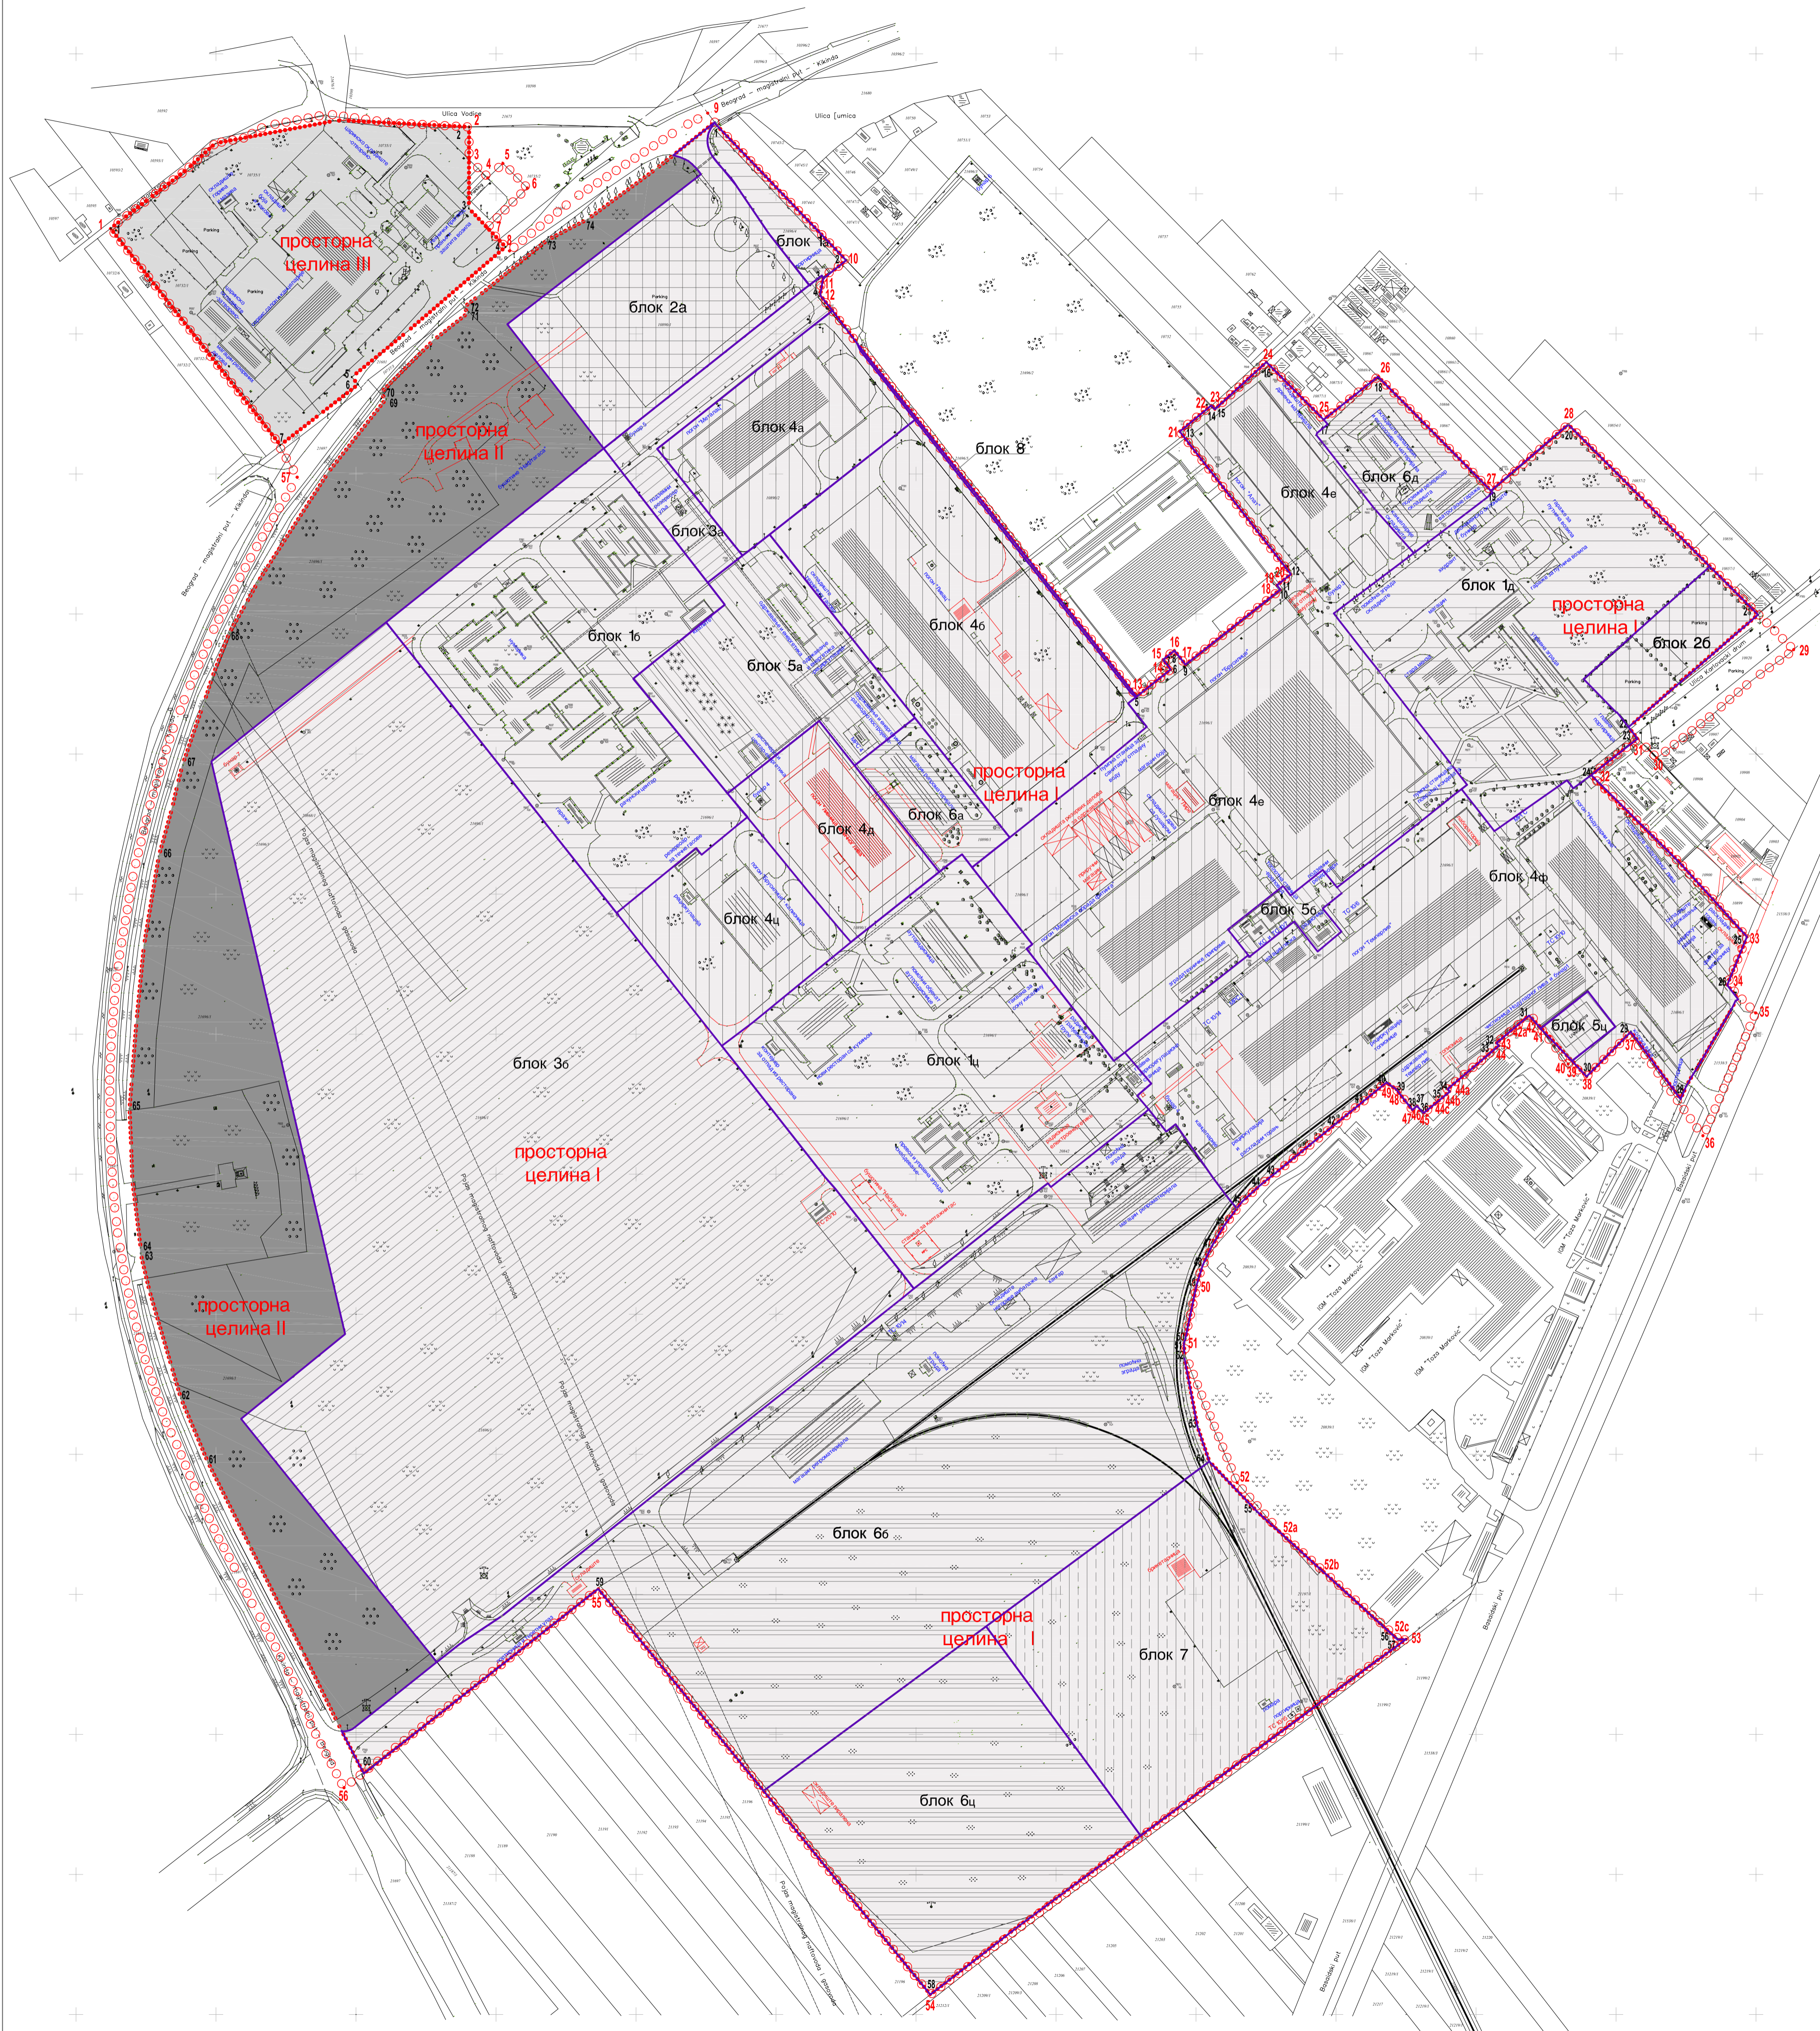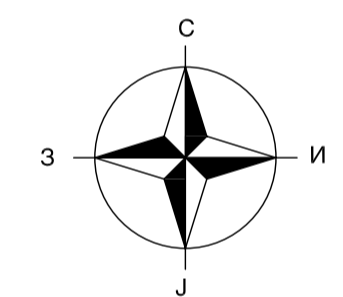

Наручилац:	СКУПШТИНА ОПШТИНЕ КИКИНДА	Датум и број:
Инвеститор:	АД "ЛИВНИЦА КИКИНДА" КИКИНДА	

Обрађилац:	ЈП "ДИРЕКЦИЈА ЗА ИЗГРАДЊУ И УРЕЂЕЊЕ ГРАДА ЗРЕЊАНИНА" ЗРЕЊАНИН
------------	---

Назив плана:	ПЛАН ДЕТАЉНЕ РЕГУЛАЦИЈЕ "ЛИВНИЦА КИКИНДА" У КИКИНДИ
--------------	---

Назив карте:	ПОДЕЛА НА ПРОСТОРНЕ ЦЕЛИНЕ И БЛОКОВЕ
--------------	--------------------------------------

Одговорни урбаниста:	Марија Самарџијевић, дипл. просторни планер
----------------------	---

СТРУЧНИ ТИМ:	
--------------	--

- Љиљана Крстић, дипл.инг.грађевинарства
- Весна Грбић, дипл.инг.архитектуре
- Милан Стелкић, дипл.инг.саобраћаја
- Будимир Дрмончић, дипл.инг.машинства
- Синиша Цукућан, дипл.инг.електротехнике
- Војин Мраковић, дипл.инг.хортикултуре
- Владимир Солдо, дипл.инг.саобраћаја
- Дејан Дунђерски, дипл.инг.машинства
- Слободан Давидовић, инг.геодезије

октобар 2007.

размера 1:2500


лист бр.7

# ПЛАН ДЕТАЉНЕ РЕГУЛАЦИЈЕ "ЛИВНИЦА КИКИНДА" У КИКИНДИ

ПЛАН САОБРАЋАЈА СА РЕГУЛАЦИОНОМ И ГРАЂЕВИНСКОМ ЛИНИЈОМ

## ЛЕГЕНДА

- ○ ○ ○ ○ ○ ○ ○ граница простора обухвата плана
- ● ● ● ● ● ● ● граница обухвата комплекса
- 1 гранична тачка обухвата плана
- 1 гранична тачка обухвата комплекса
- ◆ висинска кота
- 54+118 (бела М-3) стационаже
- регулациона линија
- - - регулациона интерна линија
- - - грађевинска линија
- граница блокова
- државни пут
- путеви унутар комплекса, приступни путеви и манипулативне површине
- објекти

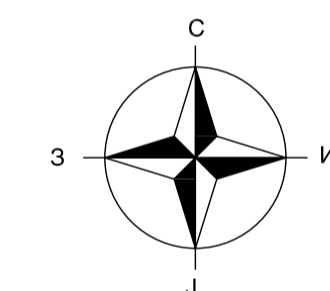

Наручилац:	СКУПШТИНА ОПШТИНЕ КИКИНДА	Датум и број:
Инвеститор:	АД "ЛИВНИЦА КИКИНДА" КИКИНДА	

Обрађилац:	ЈП "ДИРЕКЦИЈА ЗА ИЗГРАДЊУ И УРЕЂЕЊЕ ГРАДА ЗРЕЊАНИНА" ЗРЕЊАНИН
------------	---

Назив плана:	ПЛАН ДЕТАЉНЕ РЕГУЛАЦИЈЕ "ЛИВНИЦА КИКИНДА" У КИКИНДИ
--------------	---

Назив карте:	ПЛАН САОБРАЋАЈА СА РЕГУЛАЦИОНОМ И ГРАЂЕВИНСКОМ ЛИНИЈОМ
--------------	--

Одговорни урбаниста:	Марија Самарцијевић, дипл. просторни планер
----------------------	---


### СТРУЧНИ ТИМ :

- Љиљана Крстић, дипл.инг.грађевинарства
- Весна Грбић, дипл.инг.архитектуре
- Милан Стелкић, дипл.инг.саобраћаја
- Будимир Дрмончић, дипл.инг.машинства
- Синиша Цукућан, дипл.инг.електротехнике
- Војин Мраковић, дипл.инг.хортикултуре
- Владимир Солдо, дипл.инг.саобраћаја
- Дејан Дунђерски, дипл.инг.машинства
- Слободан Давидовић, инг.геодезије


октобар 2007.

размера 1:2500

лист бр.8

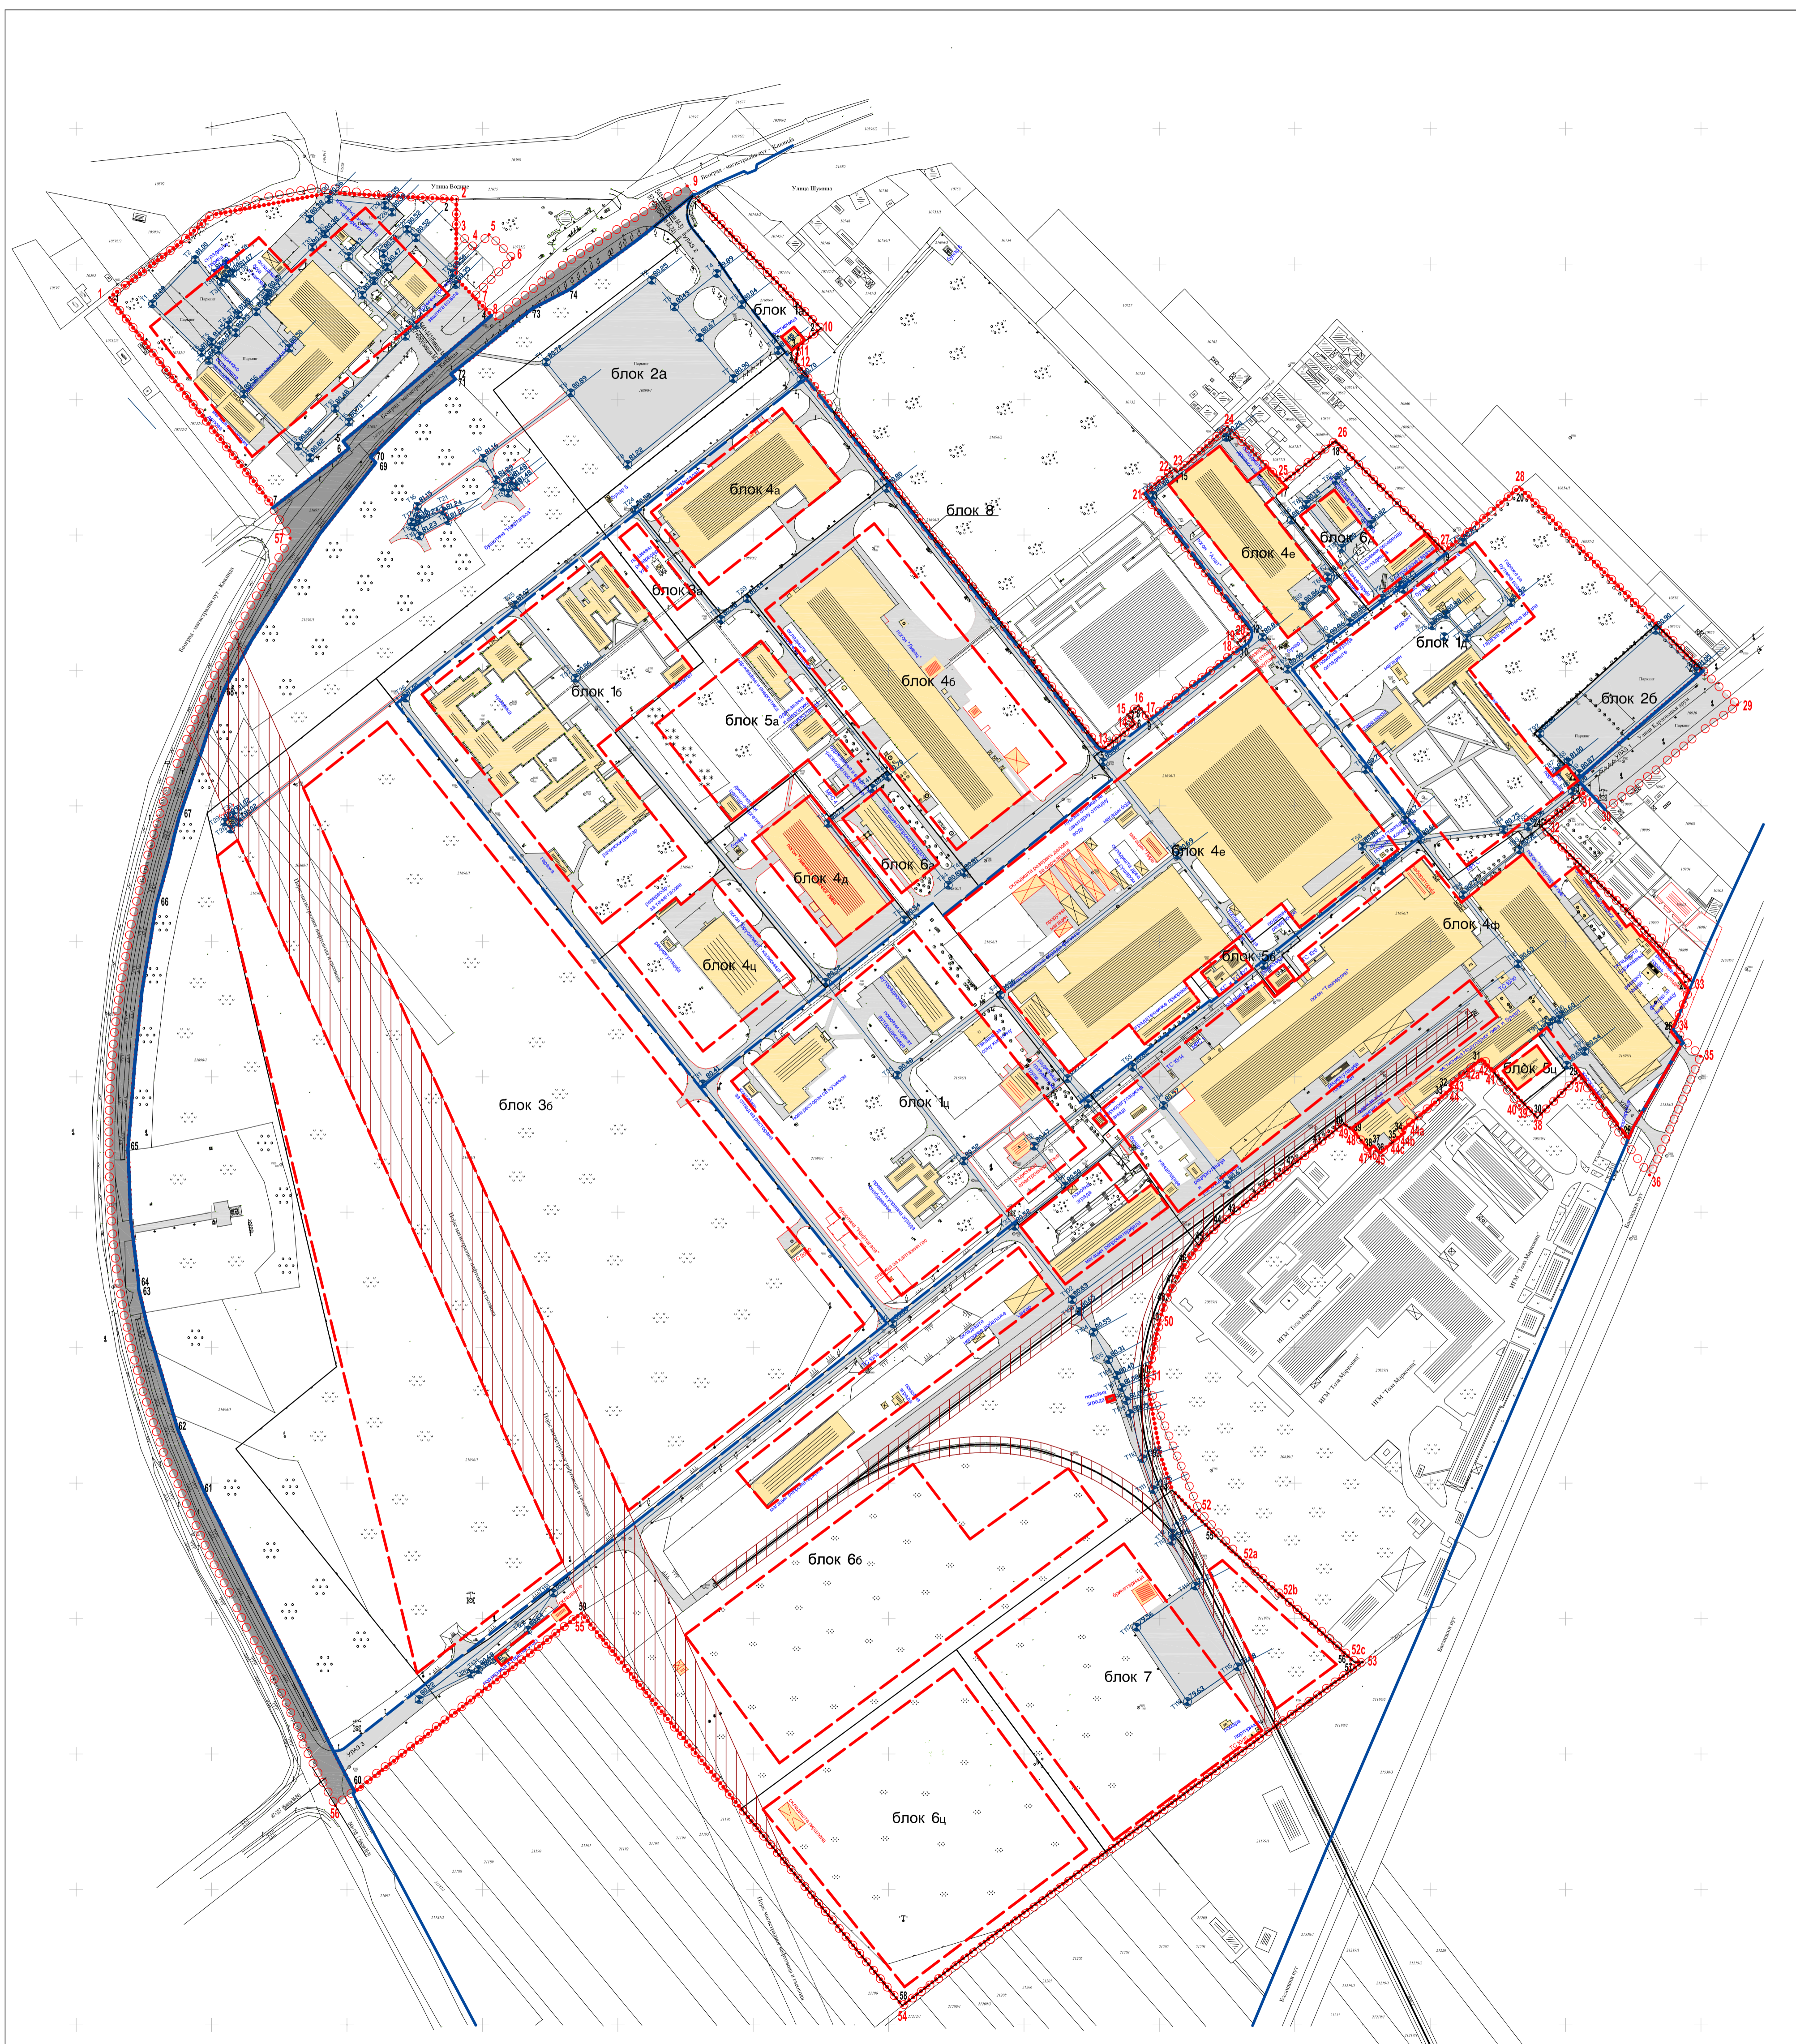



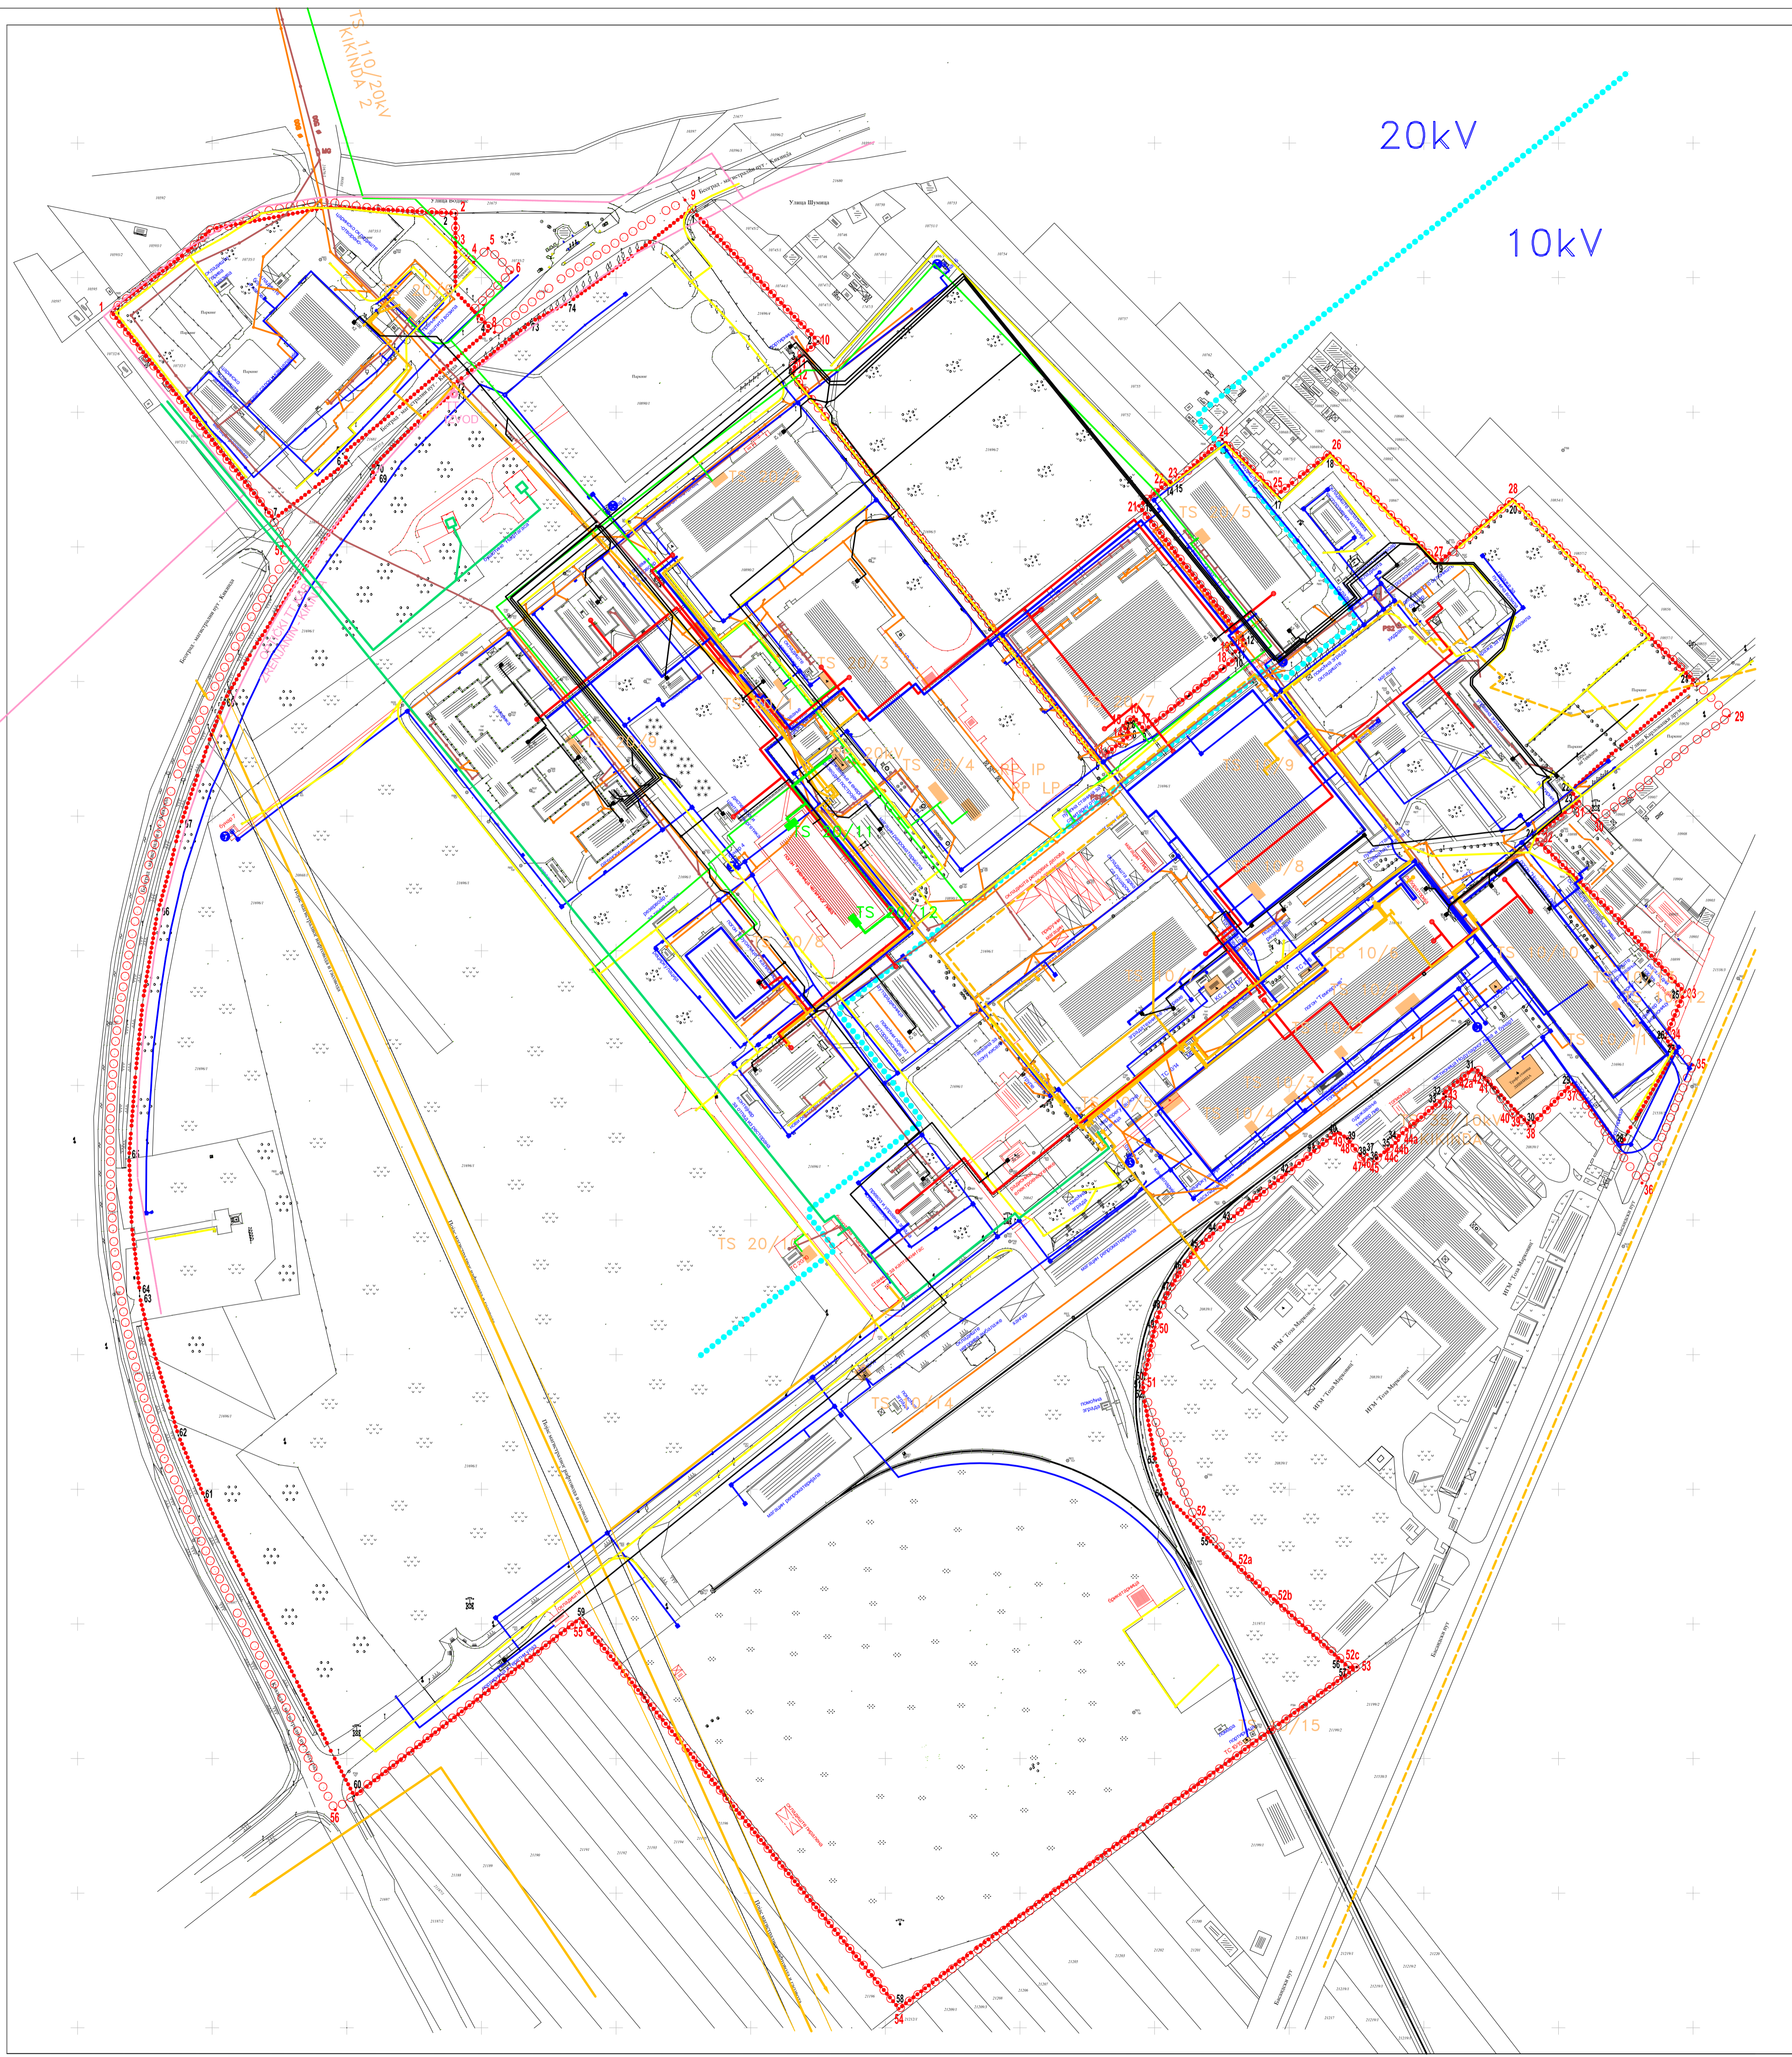


# ПЛАН ДЕТАЉНЕ РЕГУЛАЦИЈЕ "ЛИВНИЦА КИКИНДА" У КИКИНДИ

## ПЛАН МРЕЖЕ ИНФРАСТРУКТУРЕ

- ЛЕГЕНДА**
- граница простора обухвата плана
  - граница обухвата комплекса
  - ┌1┐ гранична тачка обухвата плана
  - └1┘ гранична тачка обухвата комплекса
  - водовод
  - фекална канализација
  - атмосферска канализација
  - бунар
  - РВ1, РВ2 фекалне пумпне станице
  - мерна грађевина за отворену фекалну канализацију
  - оптички тт кабл
  - кабловски вод 20 kV
  - кабловски вод 0,4 kV и јавна расвета
  - тт каблови
  - граница 10kV и 20kV
  - трафо станица
  - гасовод
  - прикључни гасовод
  - компримовани ваздух
  - топловод
  - каптажни гас

- резервоари**
- РТГ1 тенчи азот 4м3
  - РР1 20м3 за нафту и 20м3 за бензин
  - РР2 40м3 за шпирит потпукован
  - РР3 16м3 за вештачки и 16м3 за бензин за прanje
  - РР4 4 x 10м3 за уље
  - РР5 20м3 из два дела за уље
  - РР6 10м3 за рабљено уље
  - РР7 2м3 за уље за постојеће машина
  - НР1 киселине 2x40м3
  - НР2 хидраулично уље 20м3
  - НР3 хидраулично уље 20м3
  - НР4 фуранска смола 40м3
  - НР5 рабљено уље 20м3
  - НР6 хидраулично уље 20м3
  - НР7 ПП вода -систем "Спринклер" 20 м3
- котларнице**
- К1 стара глинница
  - К2 идз
  - К3 аутоула
  - К4 уградна зграда

- ПЛАНИРАНА ИНФРАСТРУКТУРА**
- кабловски вод 20 kV
  - трафо станица 20 / 0,4 kV

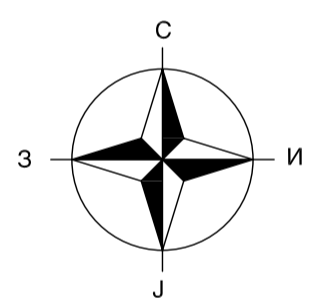

Наручилац: СКУПШТИНА ОПШТИНЕ КИКИНДА  
 Инвеститор: АД "ЛИВНИЦА КИКИНДА" КИКИНДА  
 Датум и број:

Обрађилац: ЈП "ДИРЕКЦИЈА ЗА ИЗГРАДЊУ И УРЕЂЕЊЕ ГРАДА ЗРЕЊАНИНА" ЗРЕЊАНИН

Назив плана: ПЛАН ДЕТАЉНЕ РЕГУЛАЦИЈЕ "ЛИВНИЦА КИКИНДА" У КИКИНДИ

Назив карте: ПЛАН МРЕЖЕ ИНФРАСТРУКТУРЕ

Одговорни урбаниста: Марија Самарцијевић, дипл. просторни планер



- СТРУЧНИ ТИМ :**
- Љиљана Крстић, дипл.инг.грађевинарства
  - Весна Грбић, дипл.инг.архитектуре
  - Милан Стелкић, дипл.инг.саобраћаја
  - Будимир Дрмончић, дипл.инг.машинства
  - Синиша Цукућан, дипл.инг.електротехнике
  - Војин Мраковић, дипл.инг.хортикултуре
  - Владимир Солдо, дипл.инг.саобраћаја
  - Дејан Дунђерски, дипл.инг.машинства
  - Слободан Давидовић, инг.геодезије

# ПЛАН ДЕТАЉНЕ РЕГУЛАЦИЈЕ "ЛИВНИЦА КИКИНДА" У КИКИНДИ

## ПЛАН ПАРЦЕЛАЦИЈЕ

### ЛЕГЕНДА

- ○ ○ ○ ○ ○ ○ ○ ○ ○ граница простора обухвата плана
- ● ● ● ● ● ● ● ● ● граница обухвата комплекса
- 1.1 границна тачка обухвата плана
- 1.1 границна тачка обухвата комплекса
- ○ — ○ — ○ — граница новоформираних парцела
- — — — — граница блокова

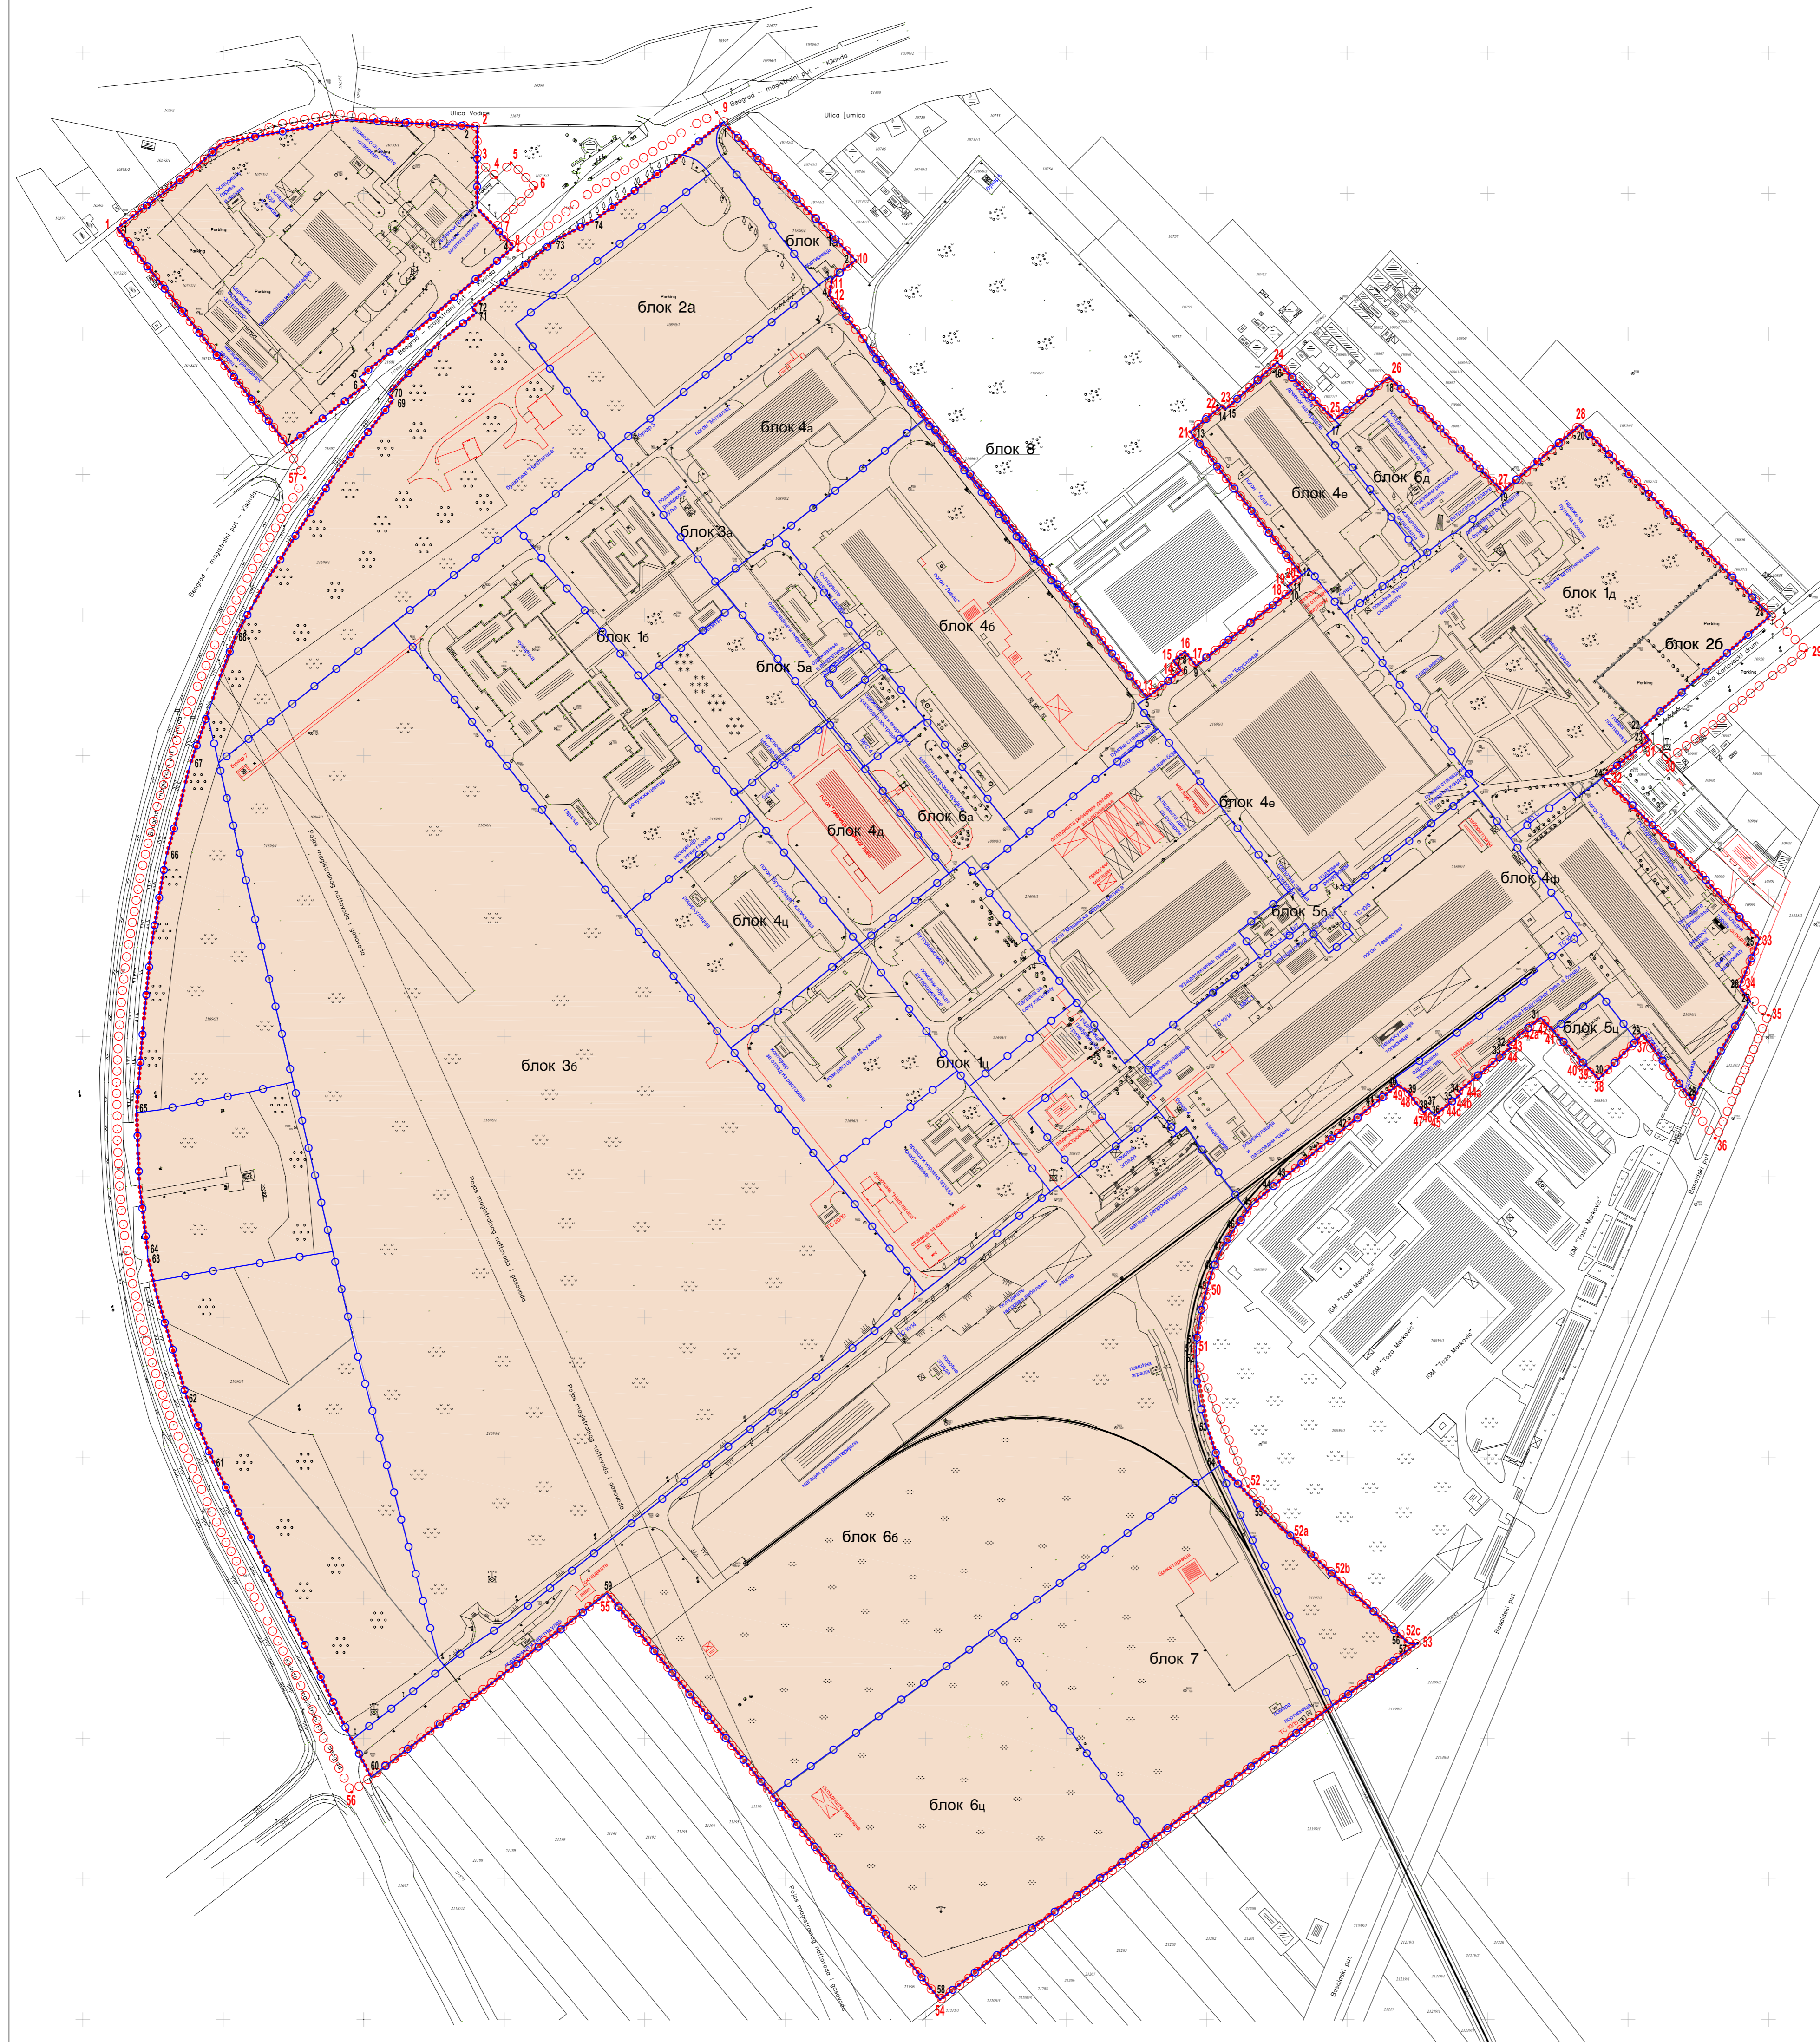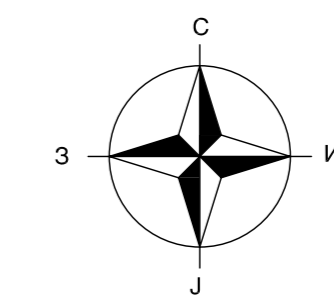

Наручилац:	СКУПШТИНА ОПШТИНЕ КИКИНДА	Датум и број:
Инвеститор:	АД "ЛИВНИЦА КИКИНДА" КИКИНДА	

Образлагач:	ЈП "ДИРЕКЦИЈА ЗА ИЗГРАДЊУ И УРЕЂЕЊЕ ГРАДА ЗРЕЊАНИНА" ЗРЕЊАНИН
-------------	--

Назив плана:	ПЛАН ДЕТАЉНЕ РЕГУЛАЦИЈЕ "ЛИВНИЦА КИКИНДА" У КИКИНДИ
--------------	--

Назив карте:	ПЛАН ПАРЦЕЛАЦИЈЕ
--------------	------------------

Одговорни урбаниста:	Марија Самарџијевић, дипл. просторни планер
----------------------	---

СТРУЧНИ ТИМ:	
--------------	--

- Љиљана Крстић, дипл.инг.грађевинарства
- Весна Грбић, дипл.инг.архитектуре
- Милан Стелкић, дипл.инг.саобраћаја
- Будимир Дрмочић, дипл.инг.машинства
- Смиша Цукућан, дипл.инг.електротехнике
- Војин Мраковић, дипл.инг.хортикултуре
- Владимир Солдо, дипл.инг.саобраћаја
- Дејан Дунђерски, дипл.инг.машинства
- Слободан Давидовић, инг.геодезије