


# ГЕНЕРАЛНИ УРБАНИСТИЧКИ ПЛАН КИКИНДЕ

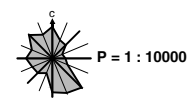



Граница плана генералне регулације Југоисточног дела насеља Кикинда

## ГЕНЕРАЛНА НАМЕНА ПОВРШИНА НА НИВОУ УРБАНИСТИЧКИХ ЗОНА

- ЦЕНТРАЛНЕ ЗОНЕ**
- Зона примарног насељског центра
  - Секундарни центар
  - Специјализовани центри
  - Специјализовани или секундарни центри
  - Просторно културно историјска целина са заштитеном околином центра Кикинде
- ЗОНЕ СТАНОВАЊА**
- Породично становање урбаног типа - становање средњих густина
  - Породично становање руралног типа - становање малих густина - зона А
  - Породично становање руралног типа - становање малих густина - зона Б
  - Вишепородично становање
  - Мешовито становање
- РАДНЕ ЗОНЕ**
- Југозападна радна зона
  - Општа радна зона
  - Производно-складишно-трговинска зона
  - Североисточна радна зона
  - Секундарне делатности
  - Југоисточна радна зона
  - Секундарне делатности
- КОМУНАЛНЕ ЗОНЕ**
- Зона водозхвата
  - Постројење за пречишћавање отпадних вода
  - Гробље
  - Зоне осталих комуналних садржаја
- ЗОНЕ ЗЕЛЕНИЛА, СПОРТА И РЕКРЕАЦИЈЕ**
- Туристичко - спортско - рекреативне површине
  - Заштитно зеленило
- ЗОНЕ МЕШОВИТИХ НАМЕНА**
- Прелазне зоне
  - Рубне зоне
- САОБРАЋАЈ**
- Железничка пруга
  - Обилазнице државних путева
  - Основни путни правац - државни пут I реда
  - Основни путни правац - државни пут II реда
  - Општински пут
  - Главна насељска саобраћајница
  - Сабирна насељска саобраћајница
  - Водење површине
  - Граница грађевинског подручја - граница обухвата плана

НОСИЛАЦ ПЛАНА:	Општина: <b>КИКИНДА</b>	Листа 1
ОБЛАСТ:	Општина: <b>КИКИНДА</b>	Листа 2
ОБЛАСТ:	<b>ЈП ЗАВОД ЗА УРБАНИЗАМ ВОЈВОДИНЕ НОВИ САД</b>	Листа 3
ДИРЕКТОР:	ДИРЕКТОР: <b>МАДАРИМ ЗЕЛЕНОВИЋ</b> , дип. инж. град.	Листа 4
НАЗИВ ПЛАНА:	<b>ГЕНЕРАЛНИ УРБАНИСТИЧКИ ПЛАН КИКИНДЕ</b>	Листа 5
НАЗИВ КАРТЕ:	<b>ГЕНЕРАЛНА НАМЕНА ПОВРШИНА НА НИВОУ УРБАНИСТИЧКИХ ЗОНА</b>	Листа 6
САВЕТОРНИ УРБАНИСТА:	САВЕТОРНИ УРБАНИСТА: <b>ДРАГОШКА ПЕТРОВИЋ</b> , дип. инж. град.	Листа 7
УРБАНИСТА САРАДНИК:	УРБАНИСТА САРАДНИК: <b>СЛАВКА СТОЈАНОВИЋ</b> , дип. инж. град.	Листа 8
	Београд, 2014.	Листа 9

# ПЛАН ГЕНЕРАЛНЕ РЕГУЛАЦИЈЕ ЈУГОИСТОЧНОГ ДЕЛА НАСЕЉА КИКИНДА

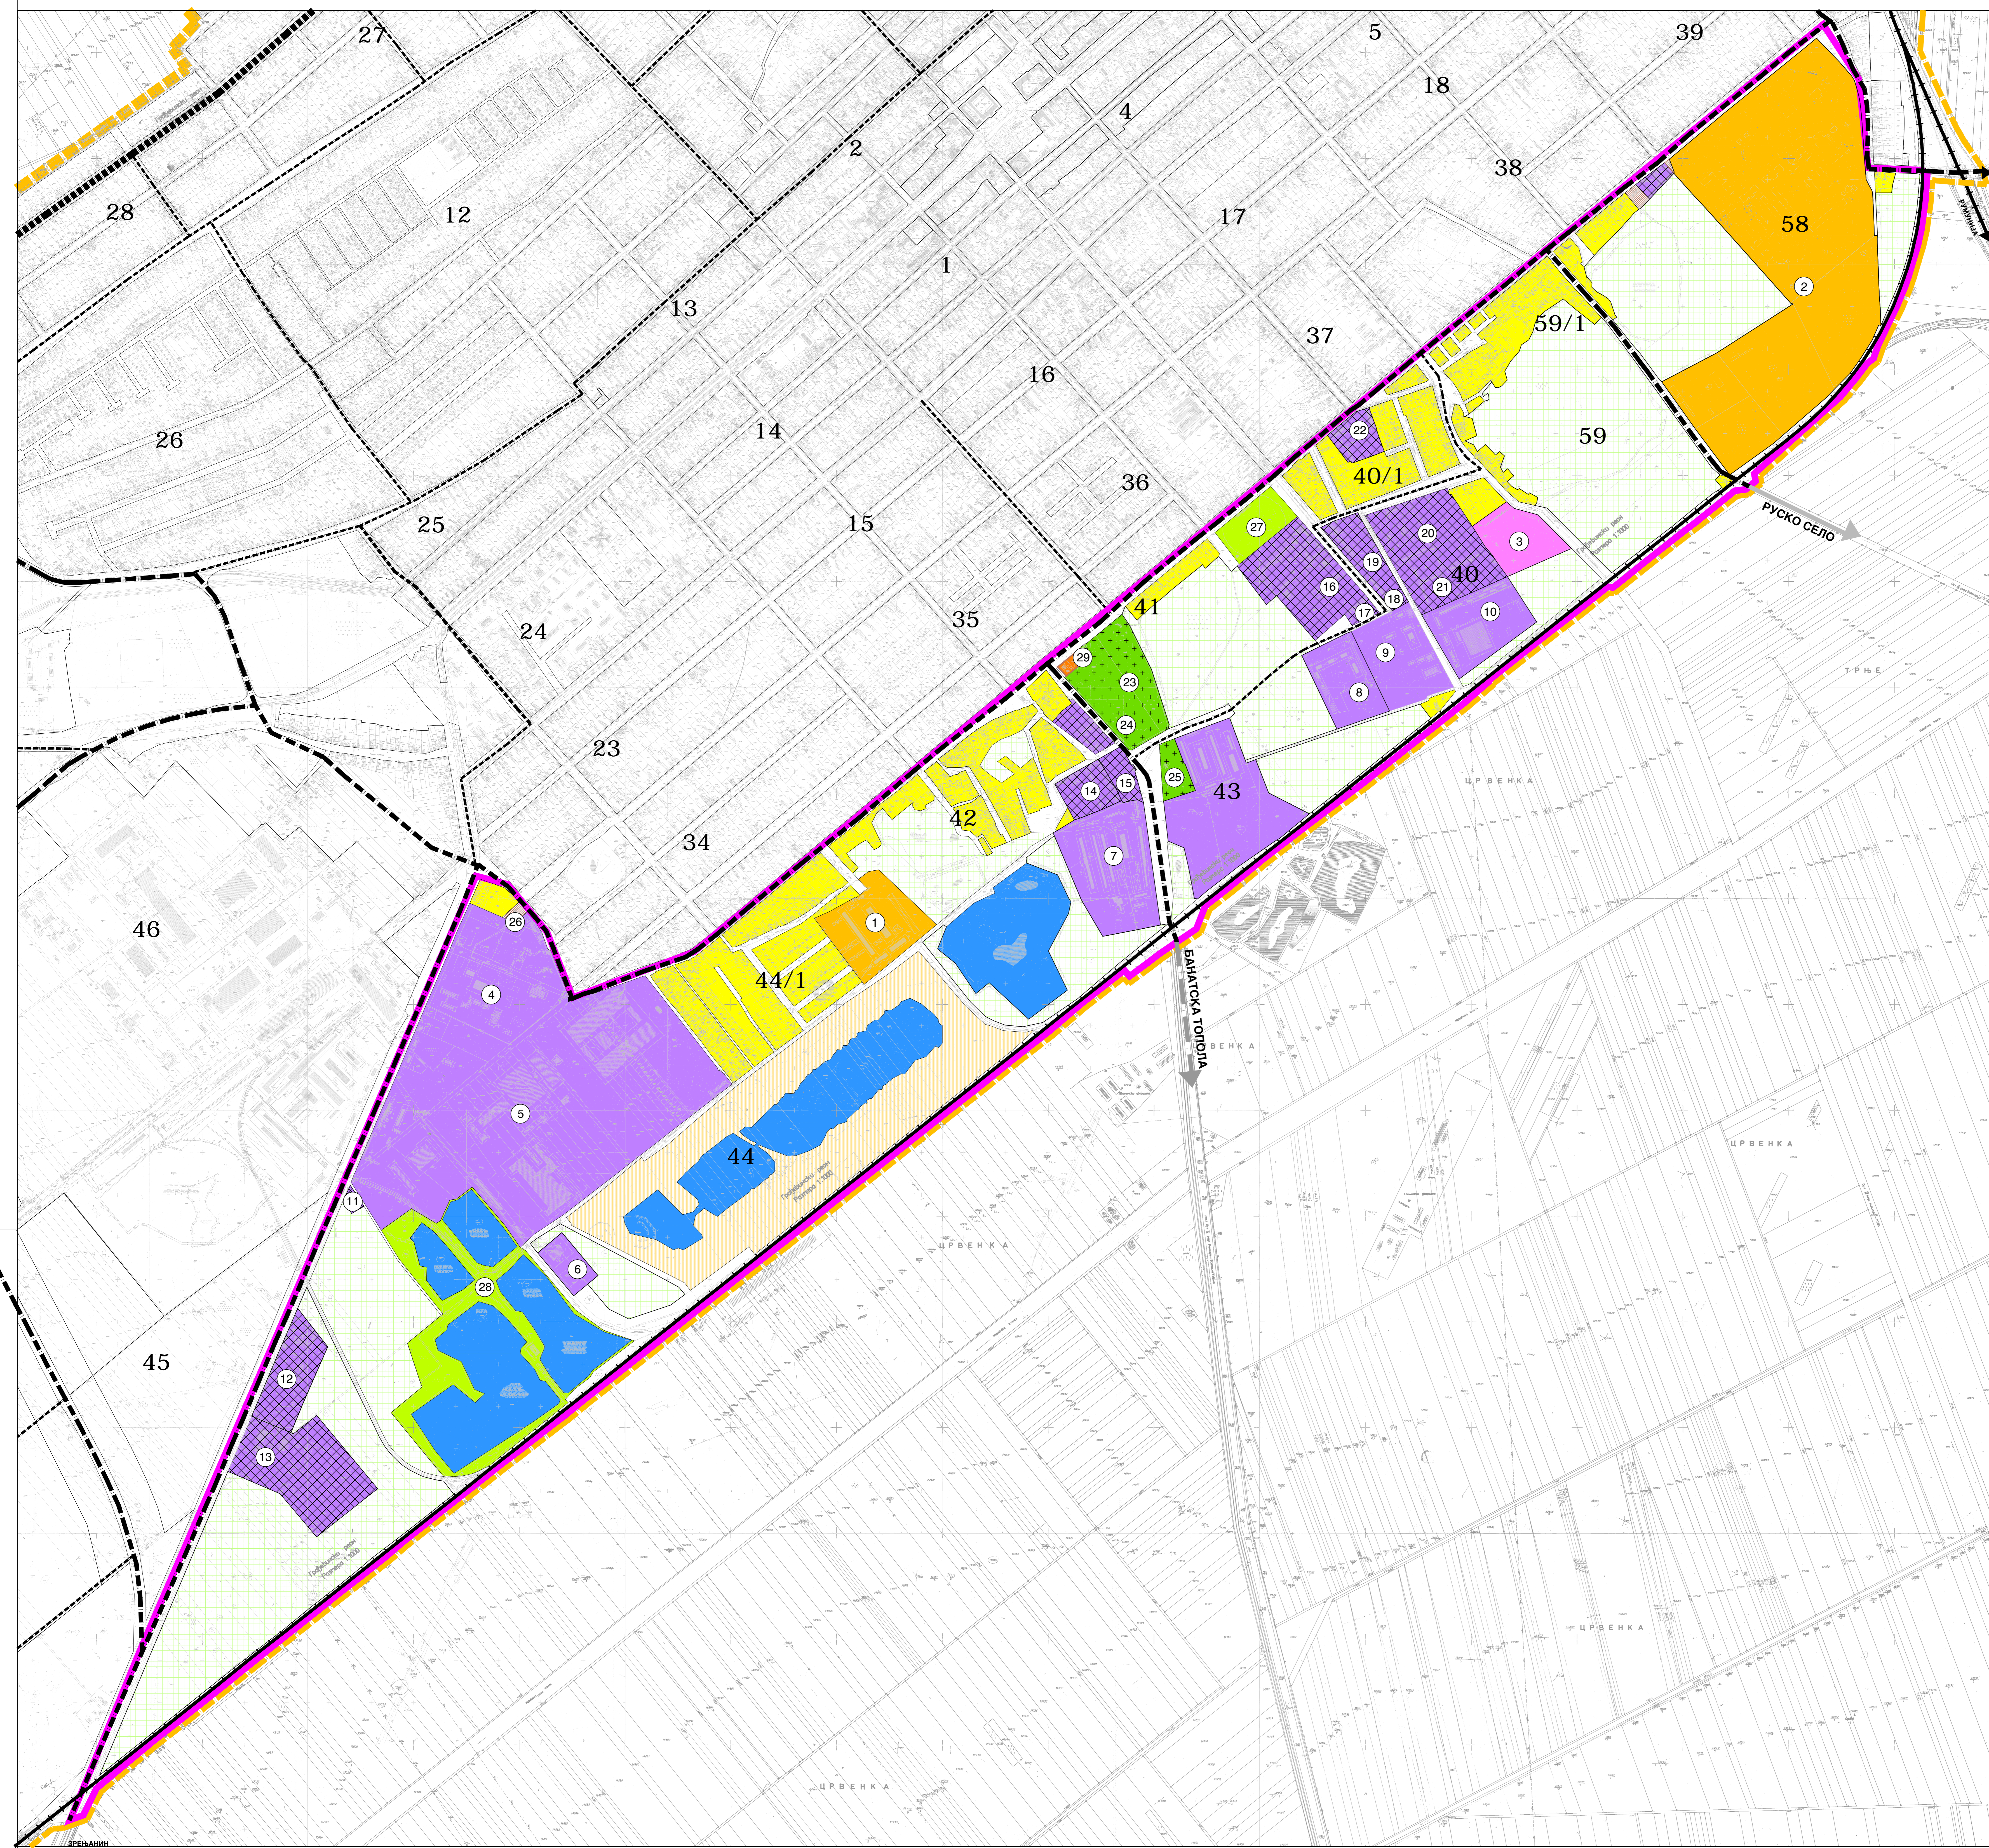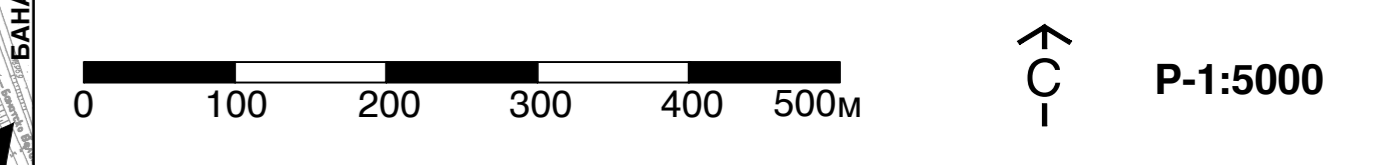

## ПОСТОЈЕЋА ФУНКЦИОНАЛНА НАМЕНА ПРОСТОРА

- КОМПЛЕКСИ СА ПОСЕБНИМ ОСОБЕНОСТИМА И КОМПЛЕКСИ СПЕЦИЈАЛНЕ НАМЕНЕ
    - ① КОМПЛЕКС "БЕВА"
    - ② БИВАШИ КОМПЛЕКС ВОЈСКЕ СРБИЈЕ
  - ПОРОДИЧНО СТАНОВАЊЕ
  - ИНДУСТРИЈСКИ КОМПЛЕКСИ ПРЕХРАБЕНЕ ИНДУСТРИЈЕ
    - ③ "АГОКОЛОВЕ"
  - ИНДУСТРИЈСКИ КОМПЛЕКСИ (ХЕМИЈСКА, МЕТАЛОПРЕРАЂИВАЧКА, ГРАЂЕВИНСКА)
    - ④ "ХЕМИК"
    - ⑤ ИЕМ "ТОЗА МАРКОВИЋ"
    - ⑥ "БРИТА"
    - ⑦ СТОЊА ПЛАЦА
    - ⑧ "БИЈИПРОДУКТ"
    - ⑨ "БРИНДЕК"
    - ⑩ "БИГРАНИК"
  - ОСТАЛИ РАДНИ КОМПЛЕКСИ
    - ⑪ "ТОЗА МАРКОВИЋ" - ВЕЛЕПРОДАЈА, МАЛОПРОДАЈА
    - ⑫ ГМС - "СРБИЈА/АС"
    - ⑬ "НАВТА/АС"
    - ⑭ "ЈЕДИНСТВО"
    - ⑮ ШКОЛЕ - ПРЕДУЗЕЊЕ ЗА ПРОИЗВОДЊУ МЕТАЛИК КОНТЕЈНЕРА
    - ⑯ "АНГРОПРОСМЕТ"
    - ⑰ СТОВАРИШТЕ "ЗРЕВАНИЧКА ПИВАРА"
    - ⑱ "РАДНИК"
    - ⑲ "ЕЛЕКТРОДИСТРИБУЦИЈА"
    - ⑳ "ЦЕДВАЈАНА"
    - ㉑ "СЛОБОДИ МЛОШЕВО"
    - ㉒ ЗАВУТ "ЖИТОПРОСМЕТ"
  - ГРОБЉЕ
    - ㉓ МЕДИЈНО ПРАВОСЛАВНО ГРОБЉЕ
    - ㉔ МЕДИЈНО КАТОЛИЧНО ГРОБЉЕ
    - ㉕ ЈЕВРЕЈСКО ГРОБЉЕ
  - КОМУНАЛНЕ ПОВРШИНЕ
    - ㉖ ЦРНА СТАНИЦА КАНАЛИЗАЦИЈЕ
  - СПОРТСКО - РЕКРЕАТИВНЕ ПОВРШИНЕ, ТУРИЗАМ
    - ㉗ СПОРТСКИ СТАДИОН "ЖАК"
    - ㉘ КУПАЛИШТЕ "ПЛАВА БАЊА"
  - ВЕРСКИ КОМПЛЕКС
    - ㉙ КАПЕЛА И МАНАСТИР СВЕТЕ ТРОЈИЦЕ
  - ВОДЕНЕ ПОВРШИНЕ
  - ПОЗАЈМИШТЕ ГЛИНЕ
  - НЕИЗГРАЂЕНО (НЕУРЕЂЕНО) ГРАЂЕВИНСКО ЗЕМЉИШТЕ
- САОБРАЋАЈНА ИНФРАСТРУКТУРА**
- ЖЕЛЕЗНИЧКА ПРУГА
  - ДРЖАВНИ ПУТ II РЕДА
  - ОПШТИНСКИ ПУТ
  - ГЛАВНА НАСЕЉСКА САОБРАЋАЈНИЦА
  - САБИРНА НАСЕЉСКА САОБРАЋАЈНИЦА
  - САБИРНА НАСЕЉСКА САОБРАЋАЈНИЦА
- ГРАНИЦА ПЛАНА ГЕНЕРАЛНЕ РЕГУЛАЦИЈЕ - ГРАНИЦА ОБУХВАТА**
- ГРАНИЦА ПЛАНА ГЕНЕРАЛНЕ РЕГУЛАЦИЈЕ - ГРАНИЦА ОБУХВАТА
  - ГРАНИЦА ГРАЂЕВИНСКОГ ПОДРУЧЈА - ГРАНИЦА ОБУХВАТА ГУП-а


<b>НОСИЛАЦ ИЗДАЈЕ ПЛАНА</b>		<b>ОПШТИНА: КИКИНДА</b>	<small>Лист и полист:</small>
<b>ОБРАЂИВАЧ</b>		<b>ОБРАЗЛОЖЕНО ЛИЦЕ: ЈП ЗАВОД ЗА УРБАНИЗАМ ВОЈВОДИНЕ НОВИ САД</b>	<small>Лист и полист:</small>
<b>НАЗИВ ПЛАНА</b>	<b>ПЛАН ГЕНЕРАЛНЕ РЕГУЛАЦИЈЕ ЈУГОИСТОЧНОГ ДЕЛА НАСЕЉА КИКИНДА</b>	<b>ДИРЕКТОР: ВЛАДИМИР ЗЕЛЕНСКИЋ</b> , <small>дипл. инж. град.</small>	<small>Лист и полист:</small>
<b>НАЗИВ КАРТЕ</b>	<b>ПОСТОЈЕЋА ФУНКЦИОНАЛНА НАМЕНА ПРОСТОРА</b>	<b>Е - број: 2470</b>	<small>Лист и полист:</small>
<b>ОД ОБОЈИЧЕ УРБАНИСТА:</b>	<b>ОД ОБОЈИЧЕ ГРАЂЕВИНАРА:</b>	<b>Датум: 2014</b>	<b>Вр. листа: 1,2</b>

# ПЛАН ГЕНЕРАЛНЕ РЕГУЛАЦИЈЕ ЈУГОИСТОЧНОГ ДЕЛА НАСЕЉА КИКИНДА

0 100 200 300 400 500м

↑  
С

Р-1:5000


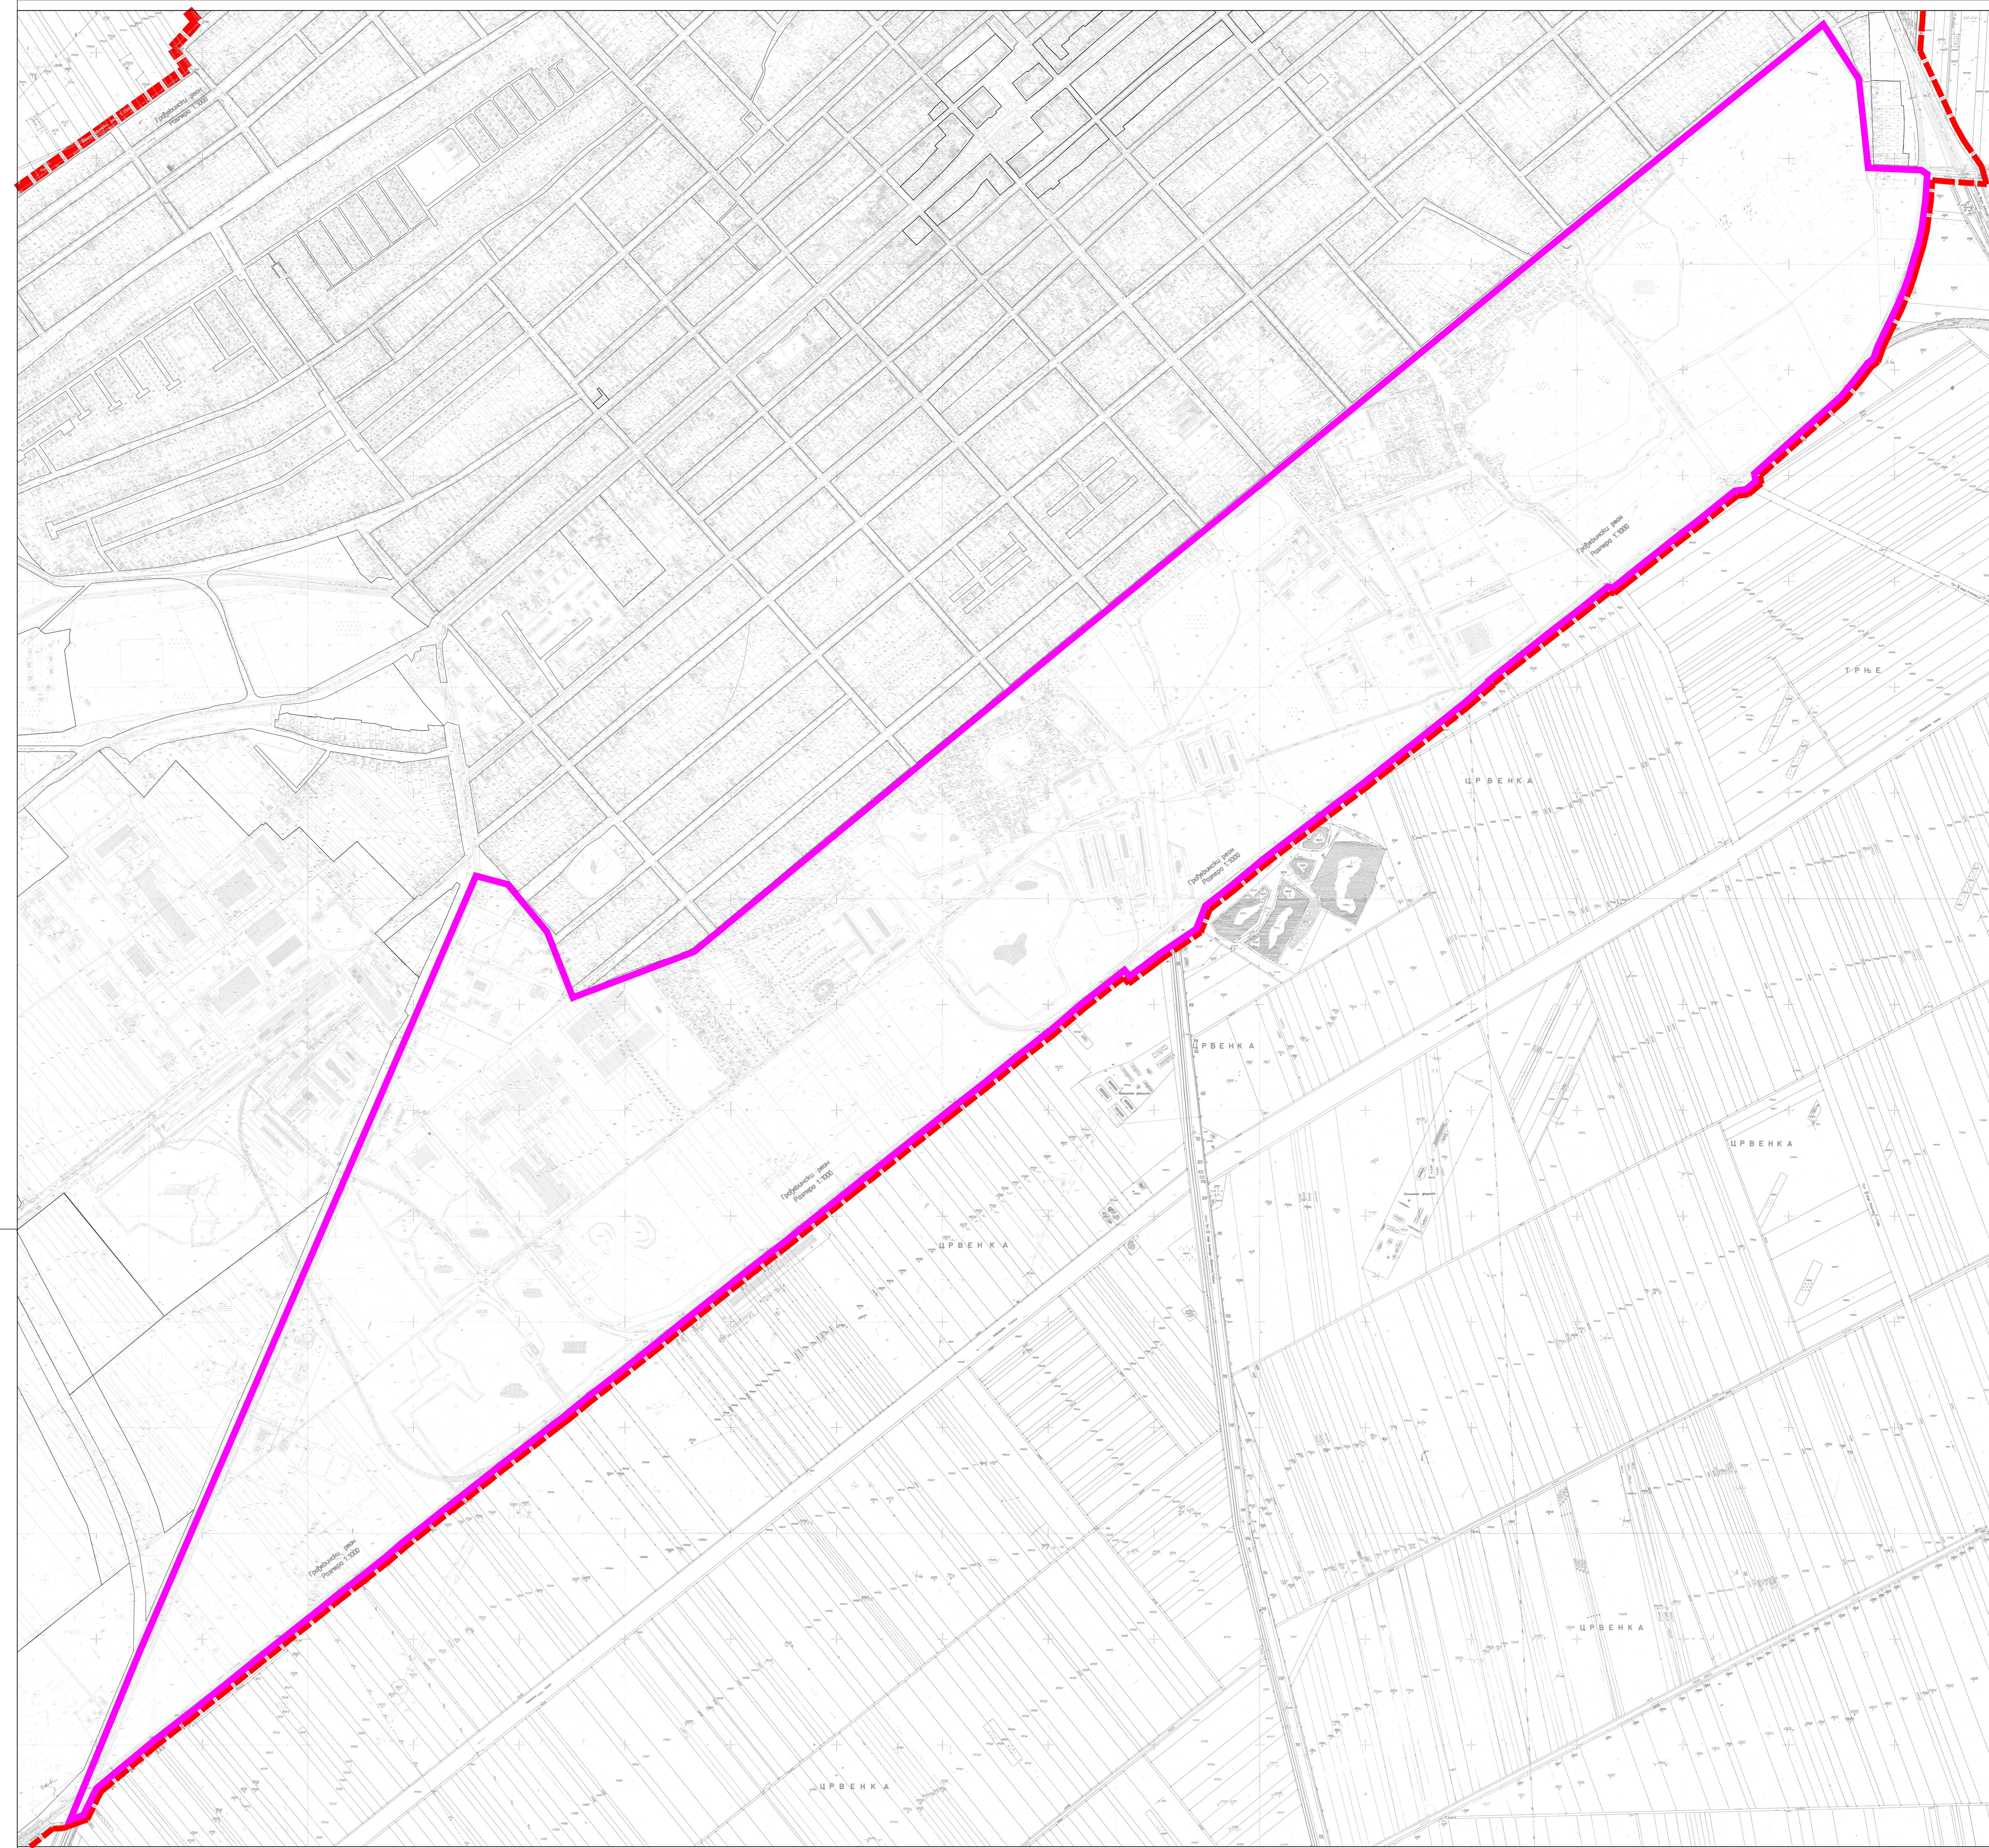


## КАТАСТАРСКО-ТОПОГРАФСКИ ПЛАН СА ГРАНИЦОМ ПРОСТОРА У ОБУХВАТУ ПЛАНА

- ГРАНИЦА ОБУХВАТА ПЛАНА И ГРАНИЦА ГРАЂЕВИНСКОГ ЗЕМЉИШТА У ГРАЂЕВИНСКОМ ПОДРУЧЈУ НАСЕЉА
- - - ГРАНИЦА ГРАЂЕВИНСКОГ ПОДРУЧЈА

НОСИЛАЦ ИЗДАЈЕ ПЛАНА		ОПШТИНА: <b>КИКИНДА</b>	Лист и лист:
ОБРАЂИВАЧ		ОБРАЗЛОЖЕЊЕ ПЛАНА: <b>ЈП ЗАВОД ЗА УРБАНИЗАМ ВОЈВОДИНЕ НОВИ САД</b>	Лист и лист:
НАЗИВ ПЛАНА	ДИРЕКТОР: ВЛАДИМИР ЗЕЛЕНЧЕВИЋ, дип.инж.град.		Лист и лист:
НАЗИВ КАРТЕ	КАТАСТАРСКО-ТОПОГРАФСКИ ПЛАН СА ГРАНИЦОМ ПРОСТОРА У ОБУХВАТУ ПЛАНА		Е - број: 2470
ОД ОБОЈИ УРБАНИСТА:	ОБЈЕКА: 02030001, дип.инж.град.		Лист и лист:
УРБАНИСТА СМЈУРАЧ:	ДАНЕНОС: 09/02/2014, дип.инж.град.		Датум: 2014, Вр.листа: 2/1

# ПЛАН ГЕНЕРАЛНЕ РЕГУЛАЦИЈЕ ЈУГОИСТОЧНОГ ДЕЛА НАСЕЉА КИКИНДА

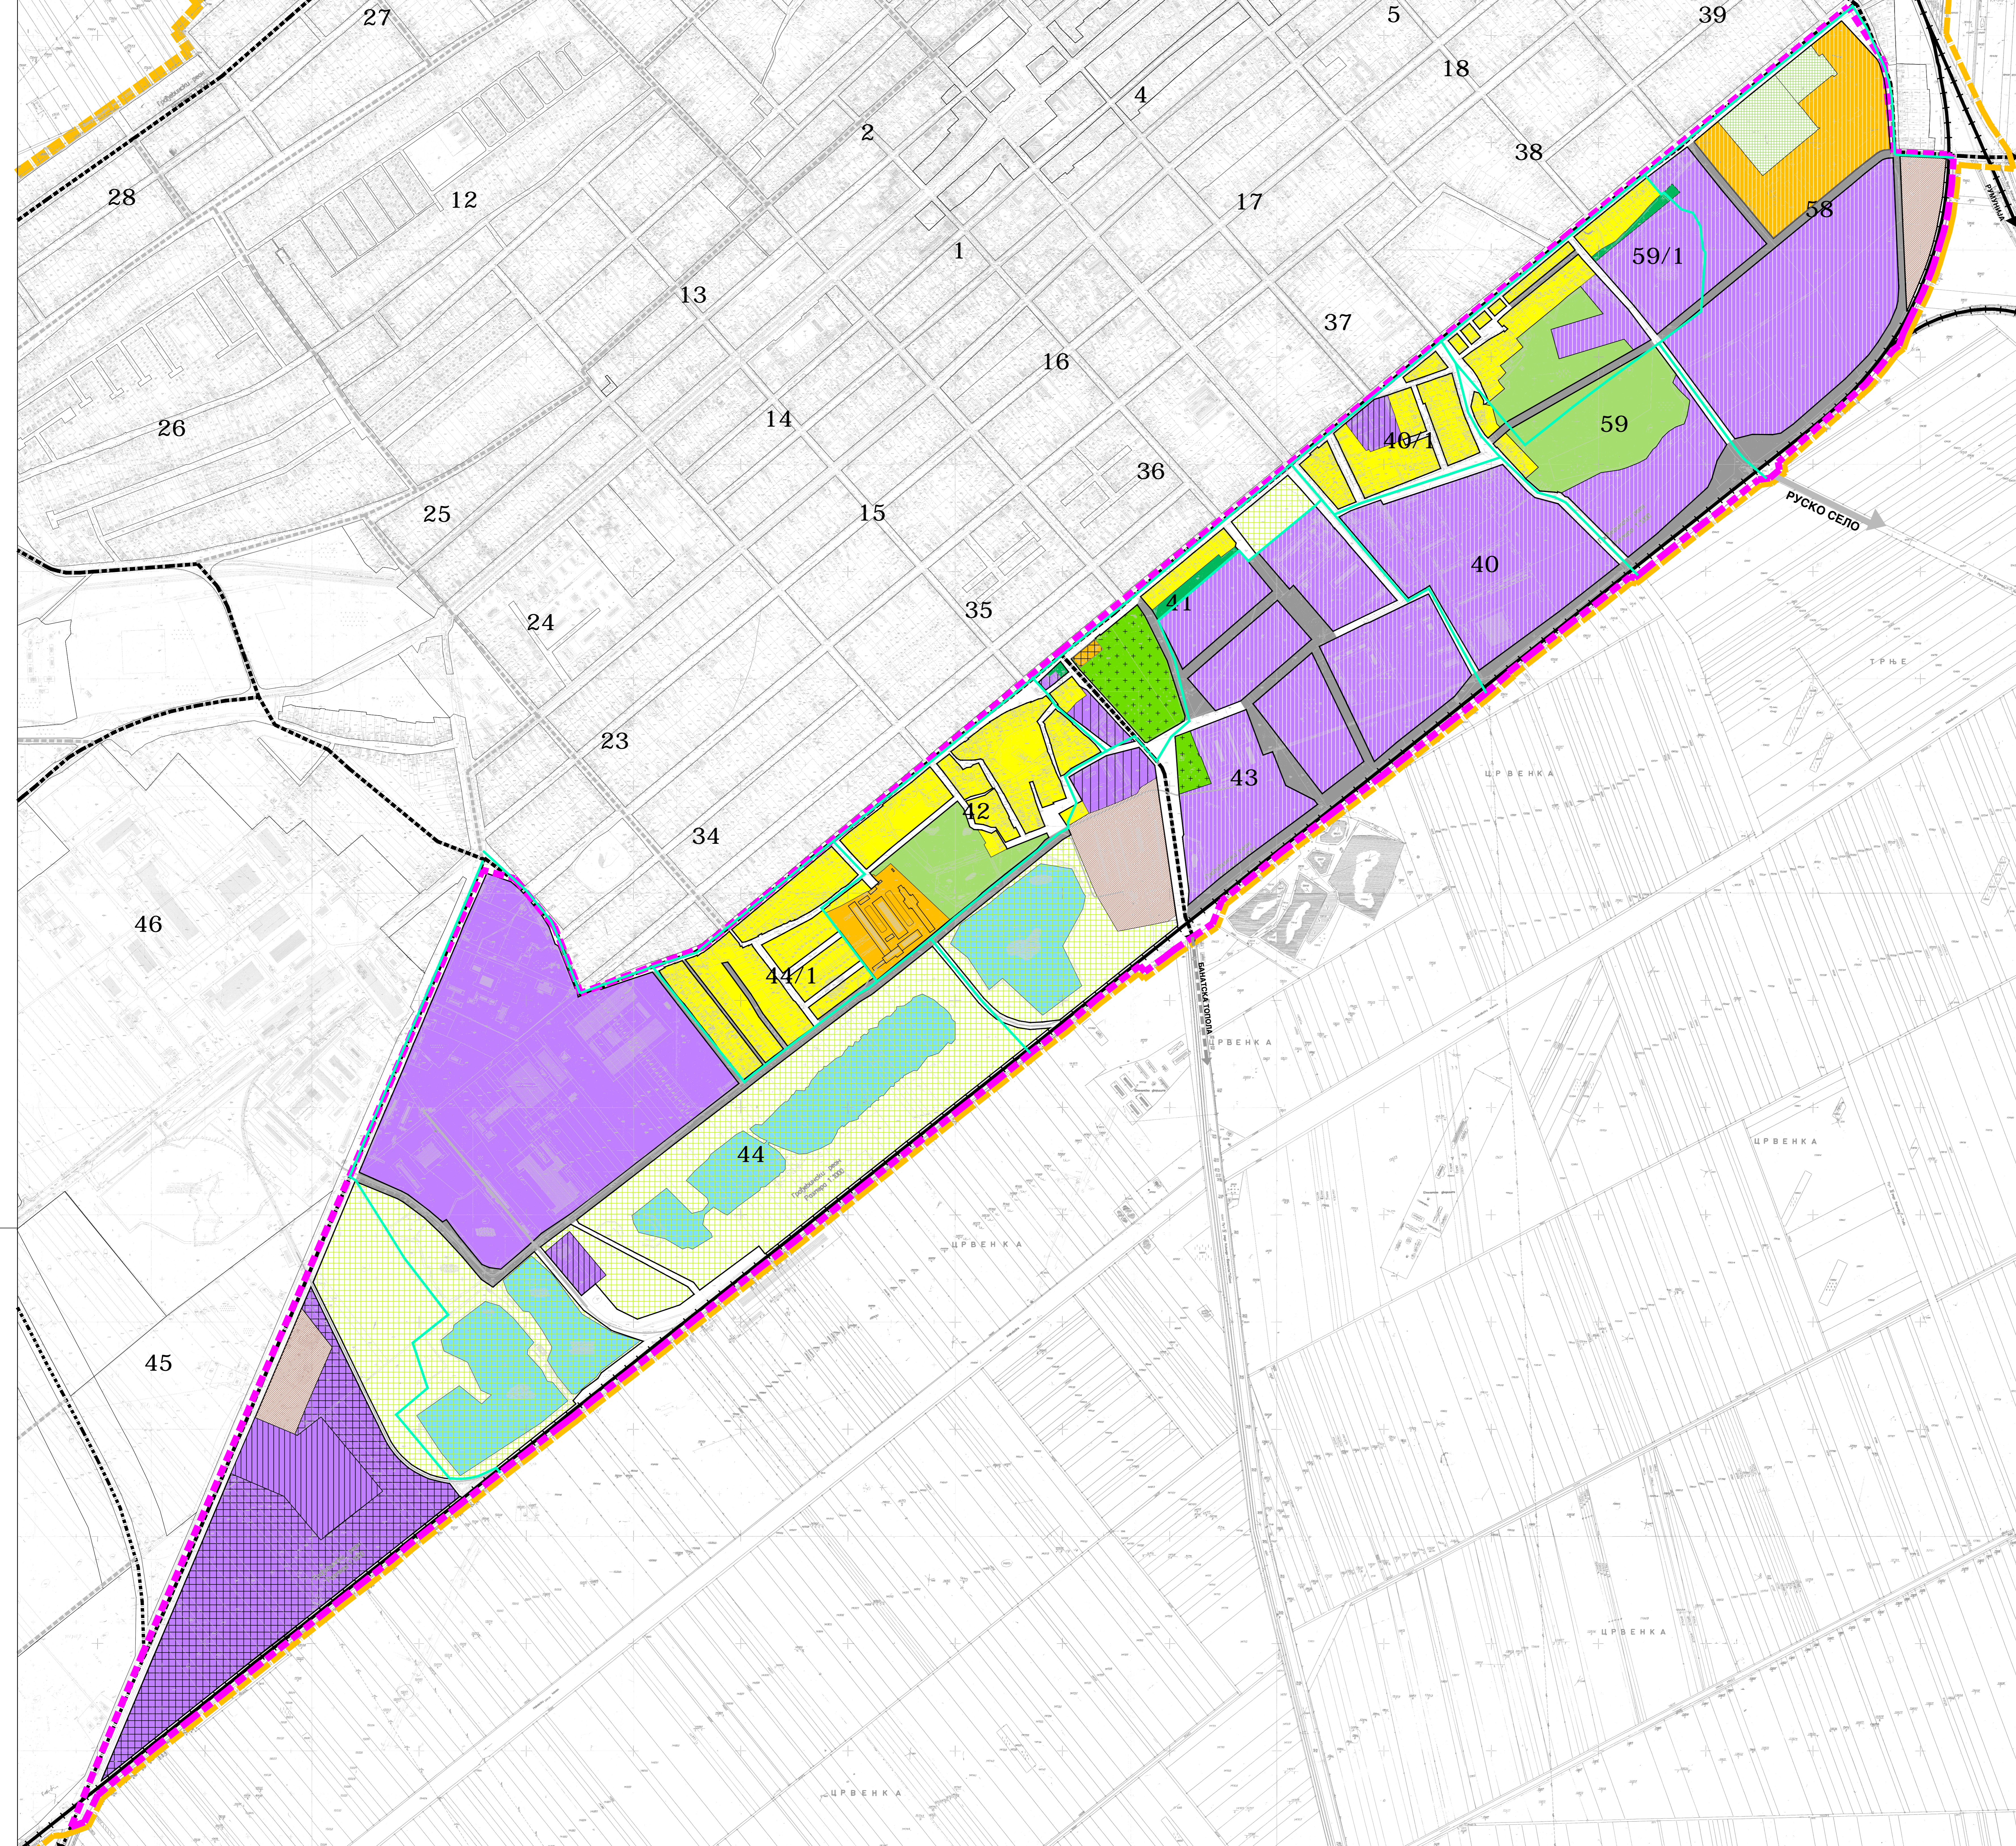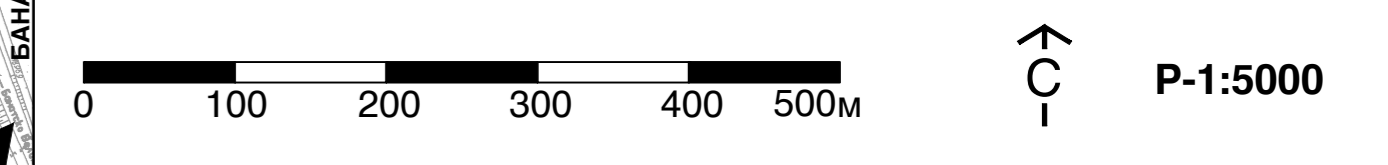

## ГРАНИЦЕ ПЛАНА И ГРАНИЦЕ ПЛАНИРАНОГ ГРАЂЕВИНСКОГ ЗЕМЉИШТА ДЕЛА НАСЕЉА СА ПРЕТЕЖНОМ НАМЕНОМ ПОВРШИНА

### ФУНКЦИОНАЛНЕ ЦЕЛИНЕ (ЗОНЕ)

- СПЕЦИЈАЛИЗОВАНИ ЦЕНТРИ**
  - КОМПЛЕКС "TERRA"
  - ЦЕНТРИ КВАРТАРНИХ ДЕЛАТНОСТИ
  - БЕРСКИ КОМПЛЕКС
- ЗОНА СТАНОВАЊА**
  - ПОРОДИЧНО СТАНОВАЊЕ
- РАДНЕ ЗОНЕ**
  - ОПШТА РАДНА ЗОНА
  - ПРОИЗВОДНО-СКЛАДИШНО-ТРГОВИСКА ЗОНА
  - СЕКУНДАРНЕ И ТЕРЦИЈАРНЕ ДЕЛАТНОСТИ
  - ПОЈЕДИНАЧНИ РАДНИ КОМПЛЕКСИ
- КОМУНАЛНИ ОБЈЕКТИ И ПОВРШИНЕ**
  - ГРОБЉЕ
  - ОСТАЛЕ КОМУНАЛНЕ ПОВРШИНЕ
- ЗОНА ЗЕЛЕНИЛА, СПОРТА И РЕКРЕАЦИЈЕ**
  - ТУРИСТИЧКО - СПОРТСКО РЕКРЕАТИВНЕ ПОВРШИНЕ
  - ЗАШТИТНО ЗЕЛЕНИЛО
  - ПАРК
  - ПАРК ШУМА


### САОБРАЋАЈНА ИНФРАСТРУКТУРА

- ДРЖАВНИ ПУТ II РЕДА
- ОПШТИНСКИ ПУТ
- ГЛАВНА НАСЕЉСКА САОБРАЋАЈНИЦА
- САБИРНА НАСЕЉСКА САОБРАЋАЈНИЦА
- ПРИСТУПНЕ НАСЕЉСКЕ САОБРАЋАЈНИЦЕ
- ПОСТОЈЕЋЕ САОБРАЋАЈНИЦЕ
- ПЛАНИРАНЕ САОБРАЋАЈНИЦЕ
- ЖЕЛЕЗНИЧКА ПРУГА
- ИНДУСТРИЈСКА ПРУГА
- РЕГУЛАЦИОНА ЛИНИЈА
- ГРАНИЦА БЛОКОВА
- ГРАНИЦА ПЛАНА ГЕНЕРАЛНЕ РЕГУЛАЦИЈЕ - ГРАНИЦА ОБУХВАТА
- ГРАНИЦА ГРАЂЕВИНСКОГ ПОДРУЧЈА - ГРАНИЦА ОБУХВАТА ГУП-а

НОСИЛАЦ ОПШТИНА	ОПШТИНА <b>КИКИНДА</b>	Листа и лист:
ОБРАЂИВАЧ	ОБРАЂИВАЧ <b>ЈП ЗАВОД ЗА УРБАНИЗАМ ВОЈВОДИНЕ НОВИ САД</b>	Листа и лист:
ДИРЕКТОР	ДИРЕКТОР: ВЛАДИМИР ЗЕЛЕНКОВИЋ, дип.инж.инж.инж.	Листа и лист:
НАЗИВ ПЛАНА	ПЛАН ГЕНЕРАЛНЕ РЕГУЛАЦИЈЕ ЈУГОИСТОЧНОГ ДЕЛА НАСЕЉА КИКИНДА	Е - број: 2470
НАЗИВ КАРТЕ	ГРАЂЕВИНСКО-ТРИКРЕДНО ПОДРУЧЈАНОГ ГРАЂЕВИНСКОГ ЗЕМЉИШТА ДЕЛА НАСЕЉА СА ПРЕТЕЖНОМ НАМЕНОМ ПОВРШИНА	Листа и лист:
ОД ОБОЈИТЕ УРБАНИСТА:	ОБОЈИТЕ ОБОЈИТЕ, дип.инж.инж.инж.	Листа и лист:
УРБАНИСТА СТУДИЈИ:	БЕЛКА АРХИТЕКТУРА, дип.инж.инж.инж.	Датум: 2014 Вр.листа: 2.2



# ПЛАН ГЕНЕРАЛНЕ РЕГУЛАЦИЈЕ ЈУГОИСТОЧНОГ ДЕЛА НАСЕЉА КИКИНДА

0 100 200 300 400 500м  
 ↑  
 С Р-1:5000


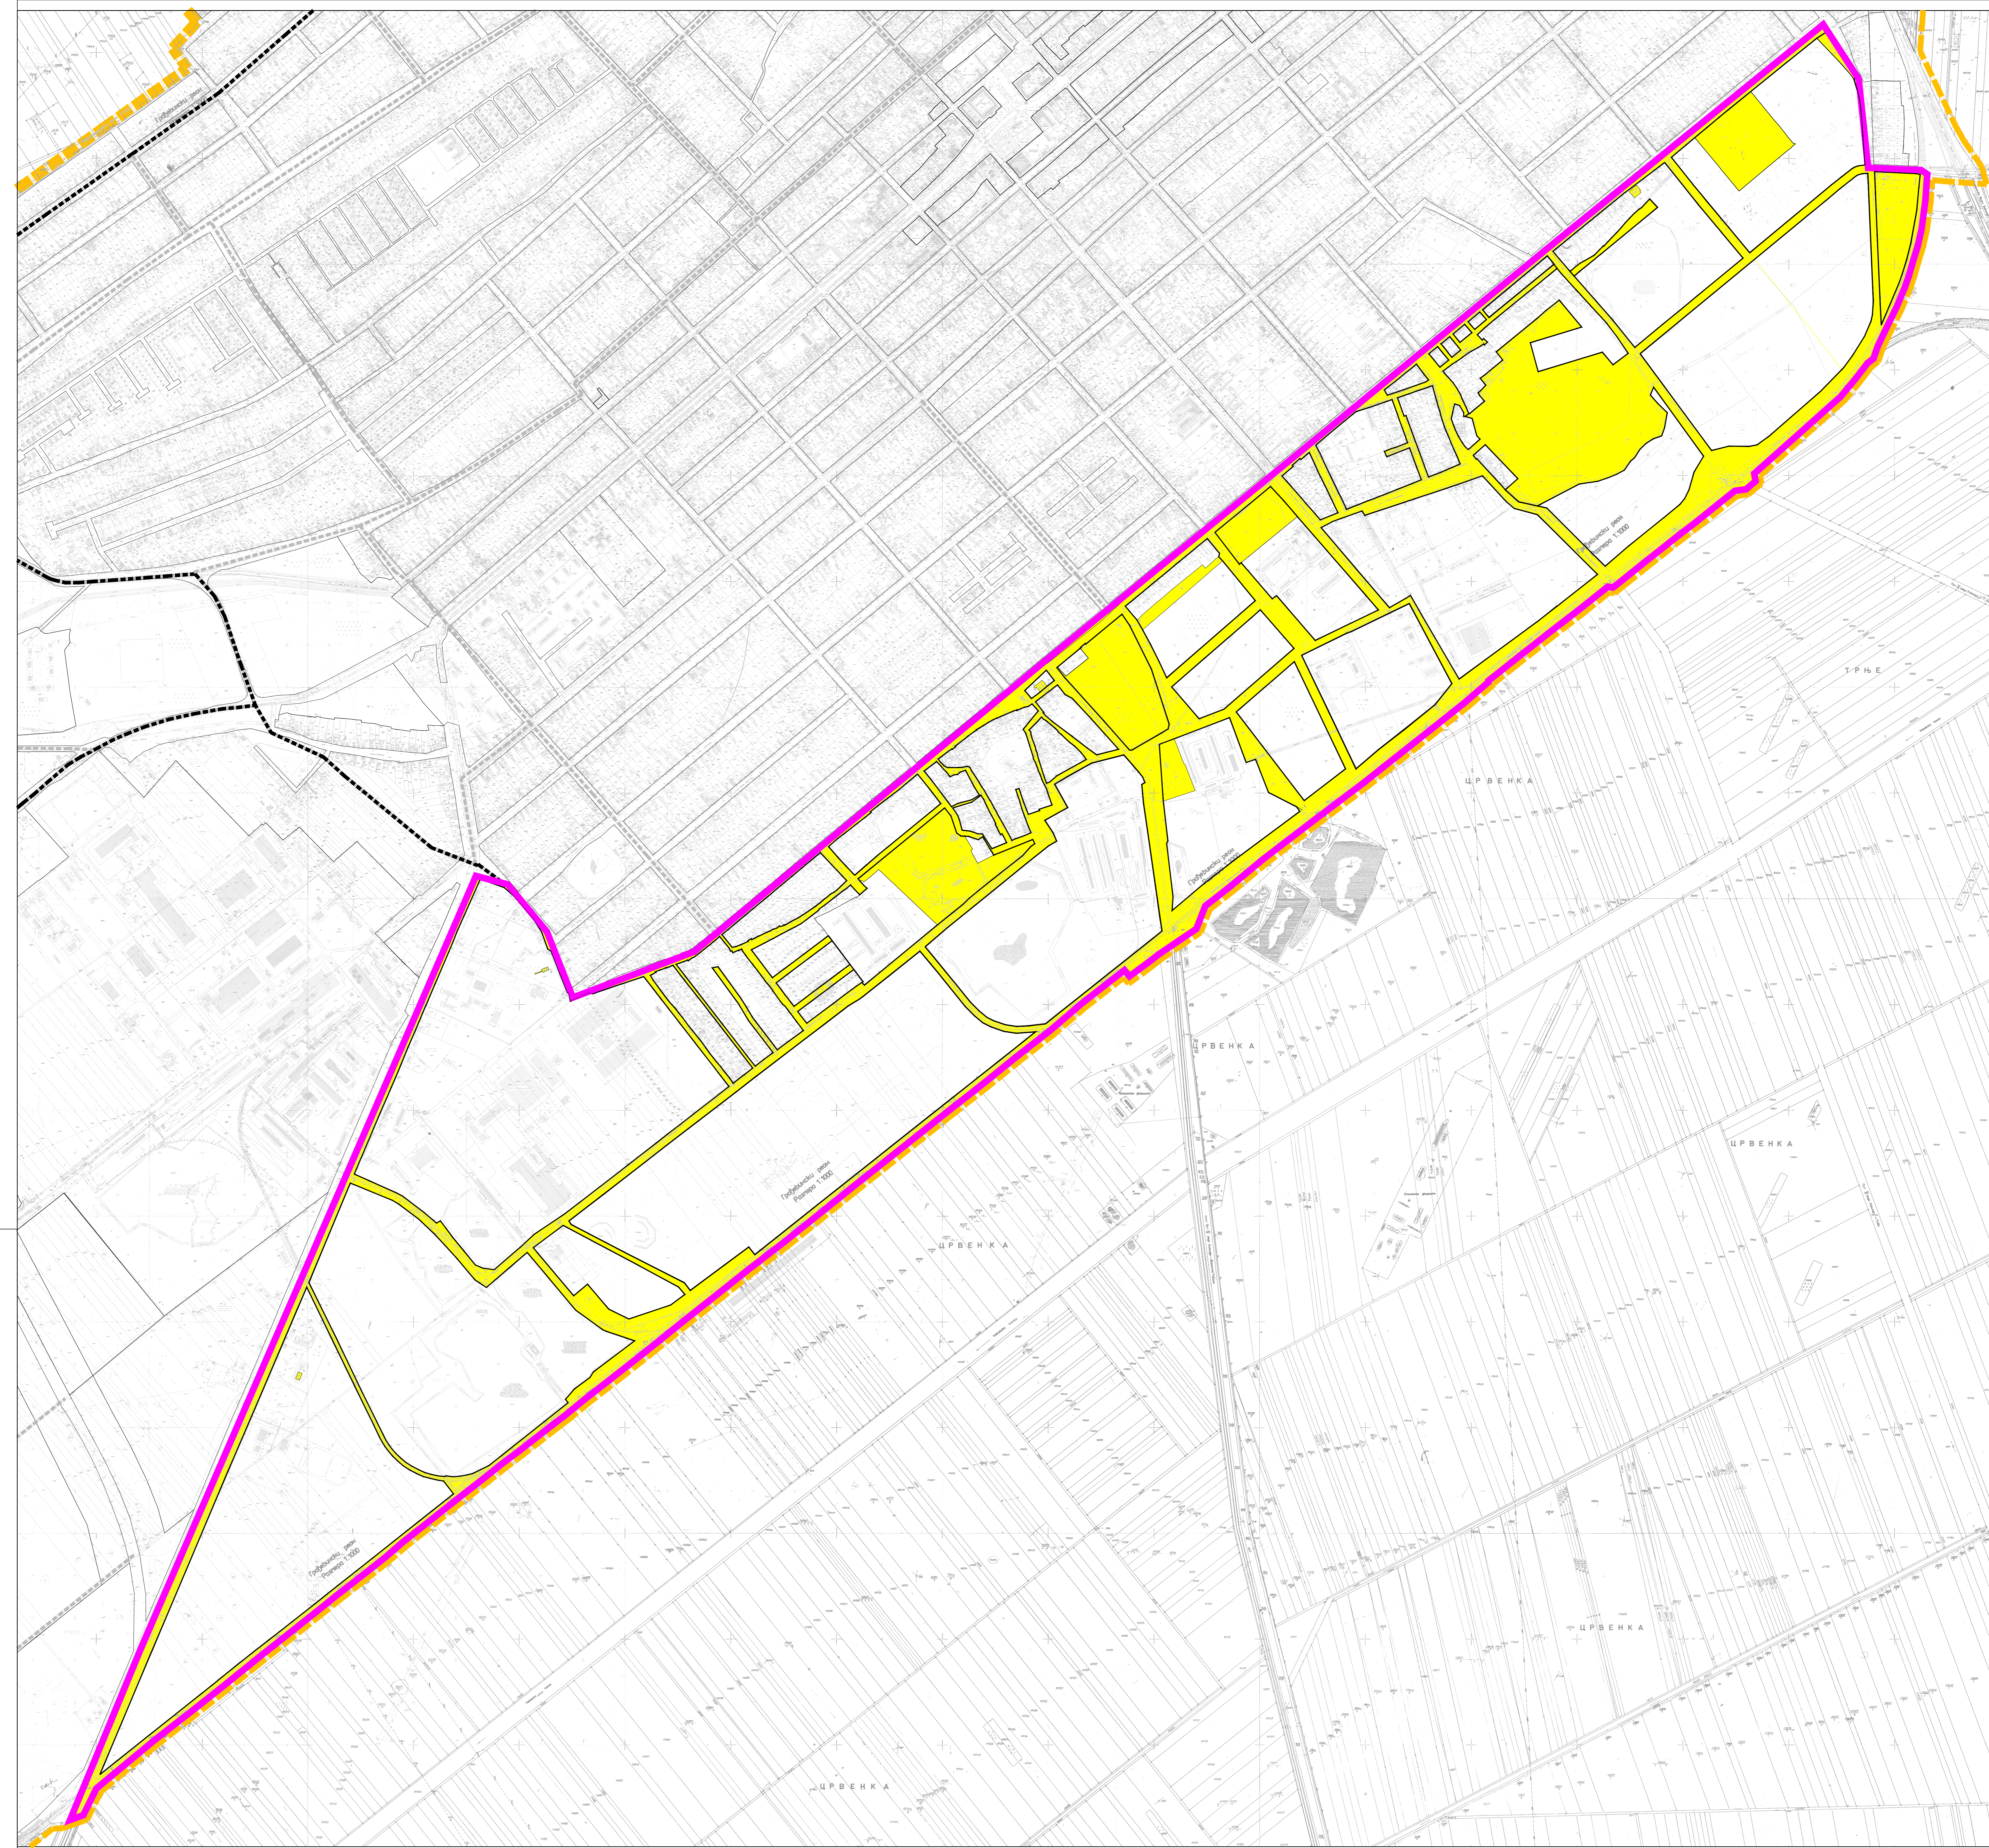


## ПРЕДЛОГ ПОВРШИНА ЈАВНЕ НАМЕНЕ

- ЈАВНО ГРАЂЕВИНСКО ЗЕМЉИШТЕ
- ОСТАЛО ГРАЂЕВИНСКО ЗЕМЉИШТЕ
- ГРАНИЦА ПЛАНА ГЕНЕРАЛНЕ РЕГУЛАЦИЈЕ - ГРАНИЦА ОБУХВАТА
- ГРАНИЦА ГРАЂЕВИНСКОГ ПОДРУЧЈА- ГРАНИЦА ОБУХВАТА ГУП-а

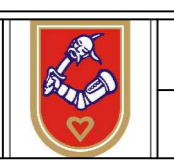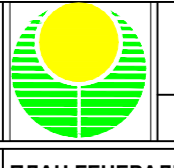НОСИЛАЦ ИЗРАДЕ ПЛАНА:		ОПШТИНА: КИКИНДА	Легенда и попис:
ОБРАЗЛАЖАЧ:		ОБРАЗЛОЖНО ЛИЦЕ: ЈП ЗАВОД ЗА УРБАНИЗАМ ВОЈВОДИНЕ НОВИ САД	Легенда и попис:
НАЗИВ ПЛАНА:	ПРЕДЛОГ ПОВРШИНА ЈАВНЕ НАМЕНЕ	ДИРЕКТОР: ВЛАДИМИР ЗЕЛЕНЧЕВИЋ, дип.инж.град.	Легенда и попис:
НАЗИВ КАРТЕ:	ПРЕДЛОГ ПОВРШИНА ЈАВНЕ НАМЕНЕ	Е - број: 2470	Легенда и попис:
ОБЈЕКТИВНА СТУДИЈА:	ОБЈЕКТИВНА СТУДИЈА	Датум: 2014	Вр.листа: 2.3

# ПЛАН ГЕНЕРАЛНЕ РЕГУЛАЦИЈЕ ЈУГОИСТОЧНОГ ДЕЛА НАСЕЉА КИКИНДА

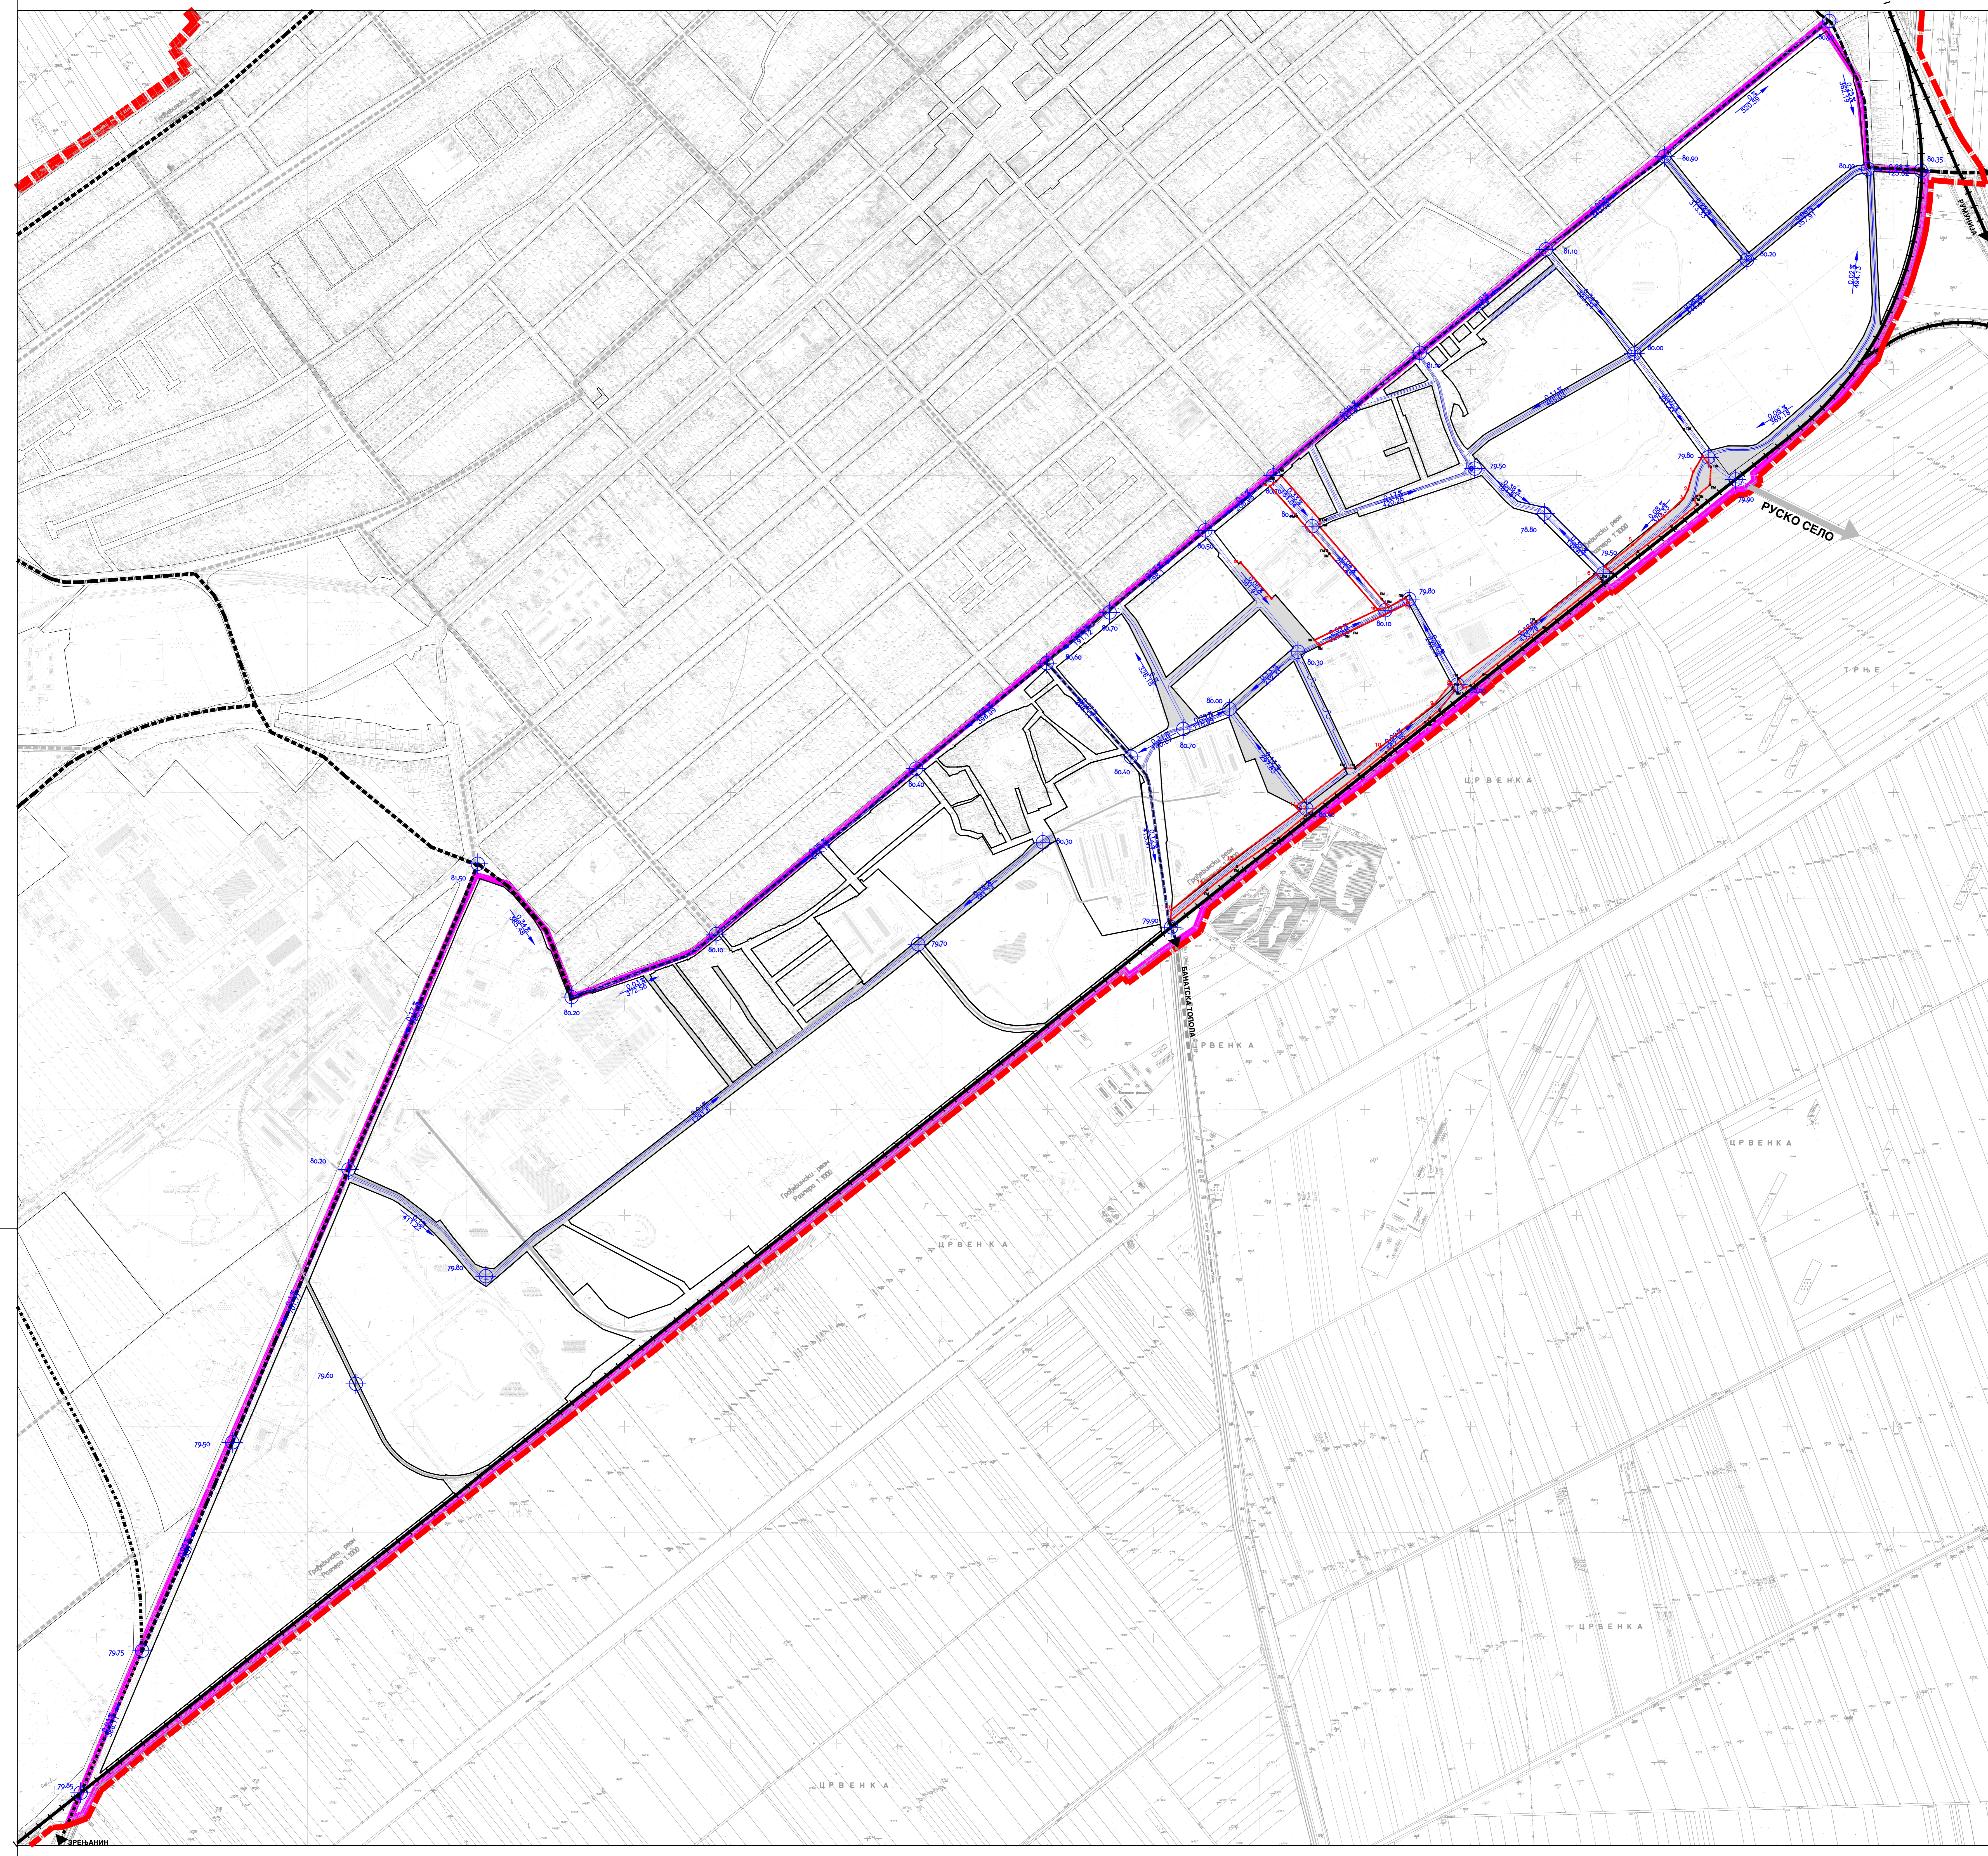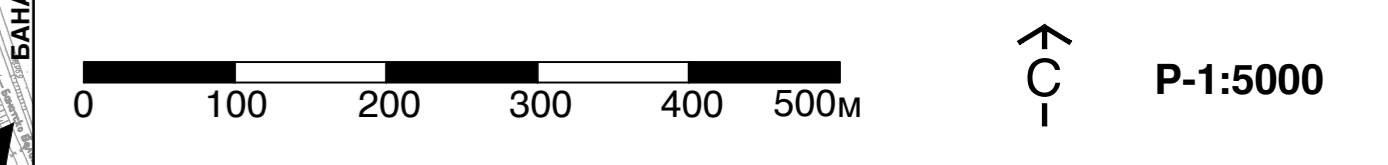



## САОБРАЋАЈНА ИНФРАСТРУКТУРА, РЕГУЛАЦИЈА И НИВЕЛАЦИЈА

### САОБРАЋАЈНА ИНФРАСТРУКТУРА, РЕГУЛАЦИЈА И НИВЕЛАЦИЈА

- ДРЖАВНИ ПУТ II РЕДА
- ОПШТИНСКИ ПУТ
- ГЛАВНА НАСЕЉСКА САОБРАЋАЈНИЦА
- САБИРНА НАСЕЉСКА САОБРАЋАЈНИЦА
- ПРИСТУПНЕ НАСЕЉСКЕ САОБРАЋАЈНИЦЕ
  
- ПОСТОЈЕЋЕ САОБРАЋАЈНИЦЕ
- ПЛАНИРАНЕ САОБРАЋАЈНИЦЕ
- КОЛОВОЗНЕ ПОВРШИНЕ
  
- ЖЕЛЕЗНИЧКА ПРУГА
- ИНДУСТРИЈСКА ПРУГА
  
- ПОСТОЈЕЋЕ ГРАНИЦЕ ПАРЦЕЛА
- ПЛАНИРАНЕ РЕГУЛАЦИОНЕ ЛИНИЈЕ
  
- КОТА ПРЕЛОМА НИВЕЛЕТЕ ОСОВИНЕ САОБРАЋАЈНИЦЕ
- НАГИБ НИВЕЛЕТЕ
  
- ГРАНИЦА ПЛАНА ГЕНЕРАЛНЕ РЕГУЛАЦИЈЕ - ГРАНИЦА ОБУХВАТА
- ГРАНИЦА ГРАЂЕВИНСКОГ ПОДРУЧЈА

НОСИЛАЦ ОБРАЗЛОЖЕ ПЛАНА	ОПШТИНА: <b>КИКИНДА</b>	Лист и померај:
ОБРАЗЛАЖИВАЧ	ОБРАЗЛАЖИВАЧ: <b>ЈП ЗАВОД ЗА УРБАНИЗАМ ВОЈВОДИНЕ НОВИ САД</b>	Лист и померај:
НАЗИВ ПЛАНА	ДИРЕКТОР: <b>ВЛАДИМИР ЗЕЛЕНЧЕВИЋ</b> , дип.инж.маш.	Лист и померај:
НАЗИВ КАРТЕ	<b>САОБРАЋАЈНА ИНФРАСТРУКТУРА, РЕГУЛАЦИЈА И НИВЕЛАЦИЈА</b>	Е - број: 2470
ОБРАЗЛОЖИВАЧ	ОБРАЗЛОЖИВАЧ: ДРЕЖИЋ СТЕВАН, дип.инж.град.	Датум: 2014
УРБАНИСТА САРЖАНИ	УРБАНИСТА САРЖАНИ: ДИРЕКТОР: ЈУРИЈА, дип.инж.град.	Величина: 2:4

**ПЛАН ГЕНЕРАЛНЕ РЕГУЛАЦИЈЕ  
ЈУГОИСТОЧНОГ ДЕЛА НАСЕЉА  
КИКИНДА**

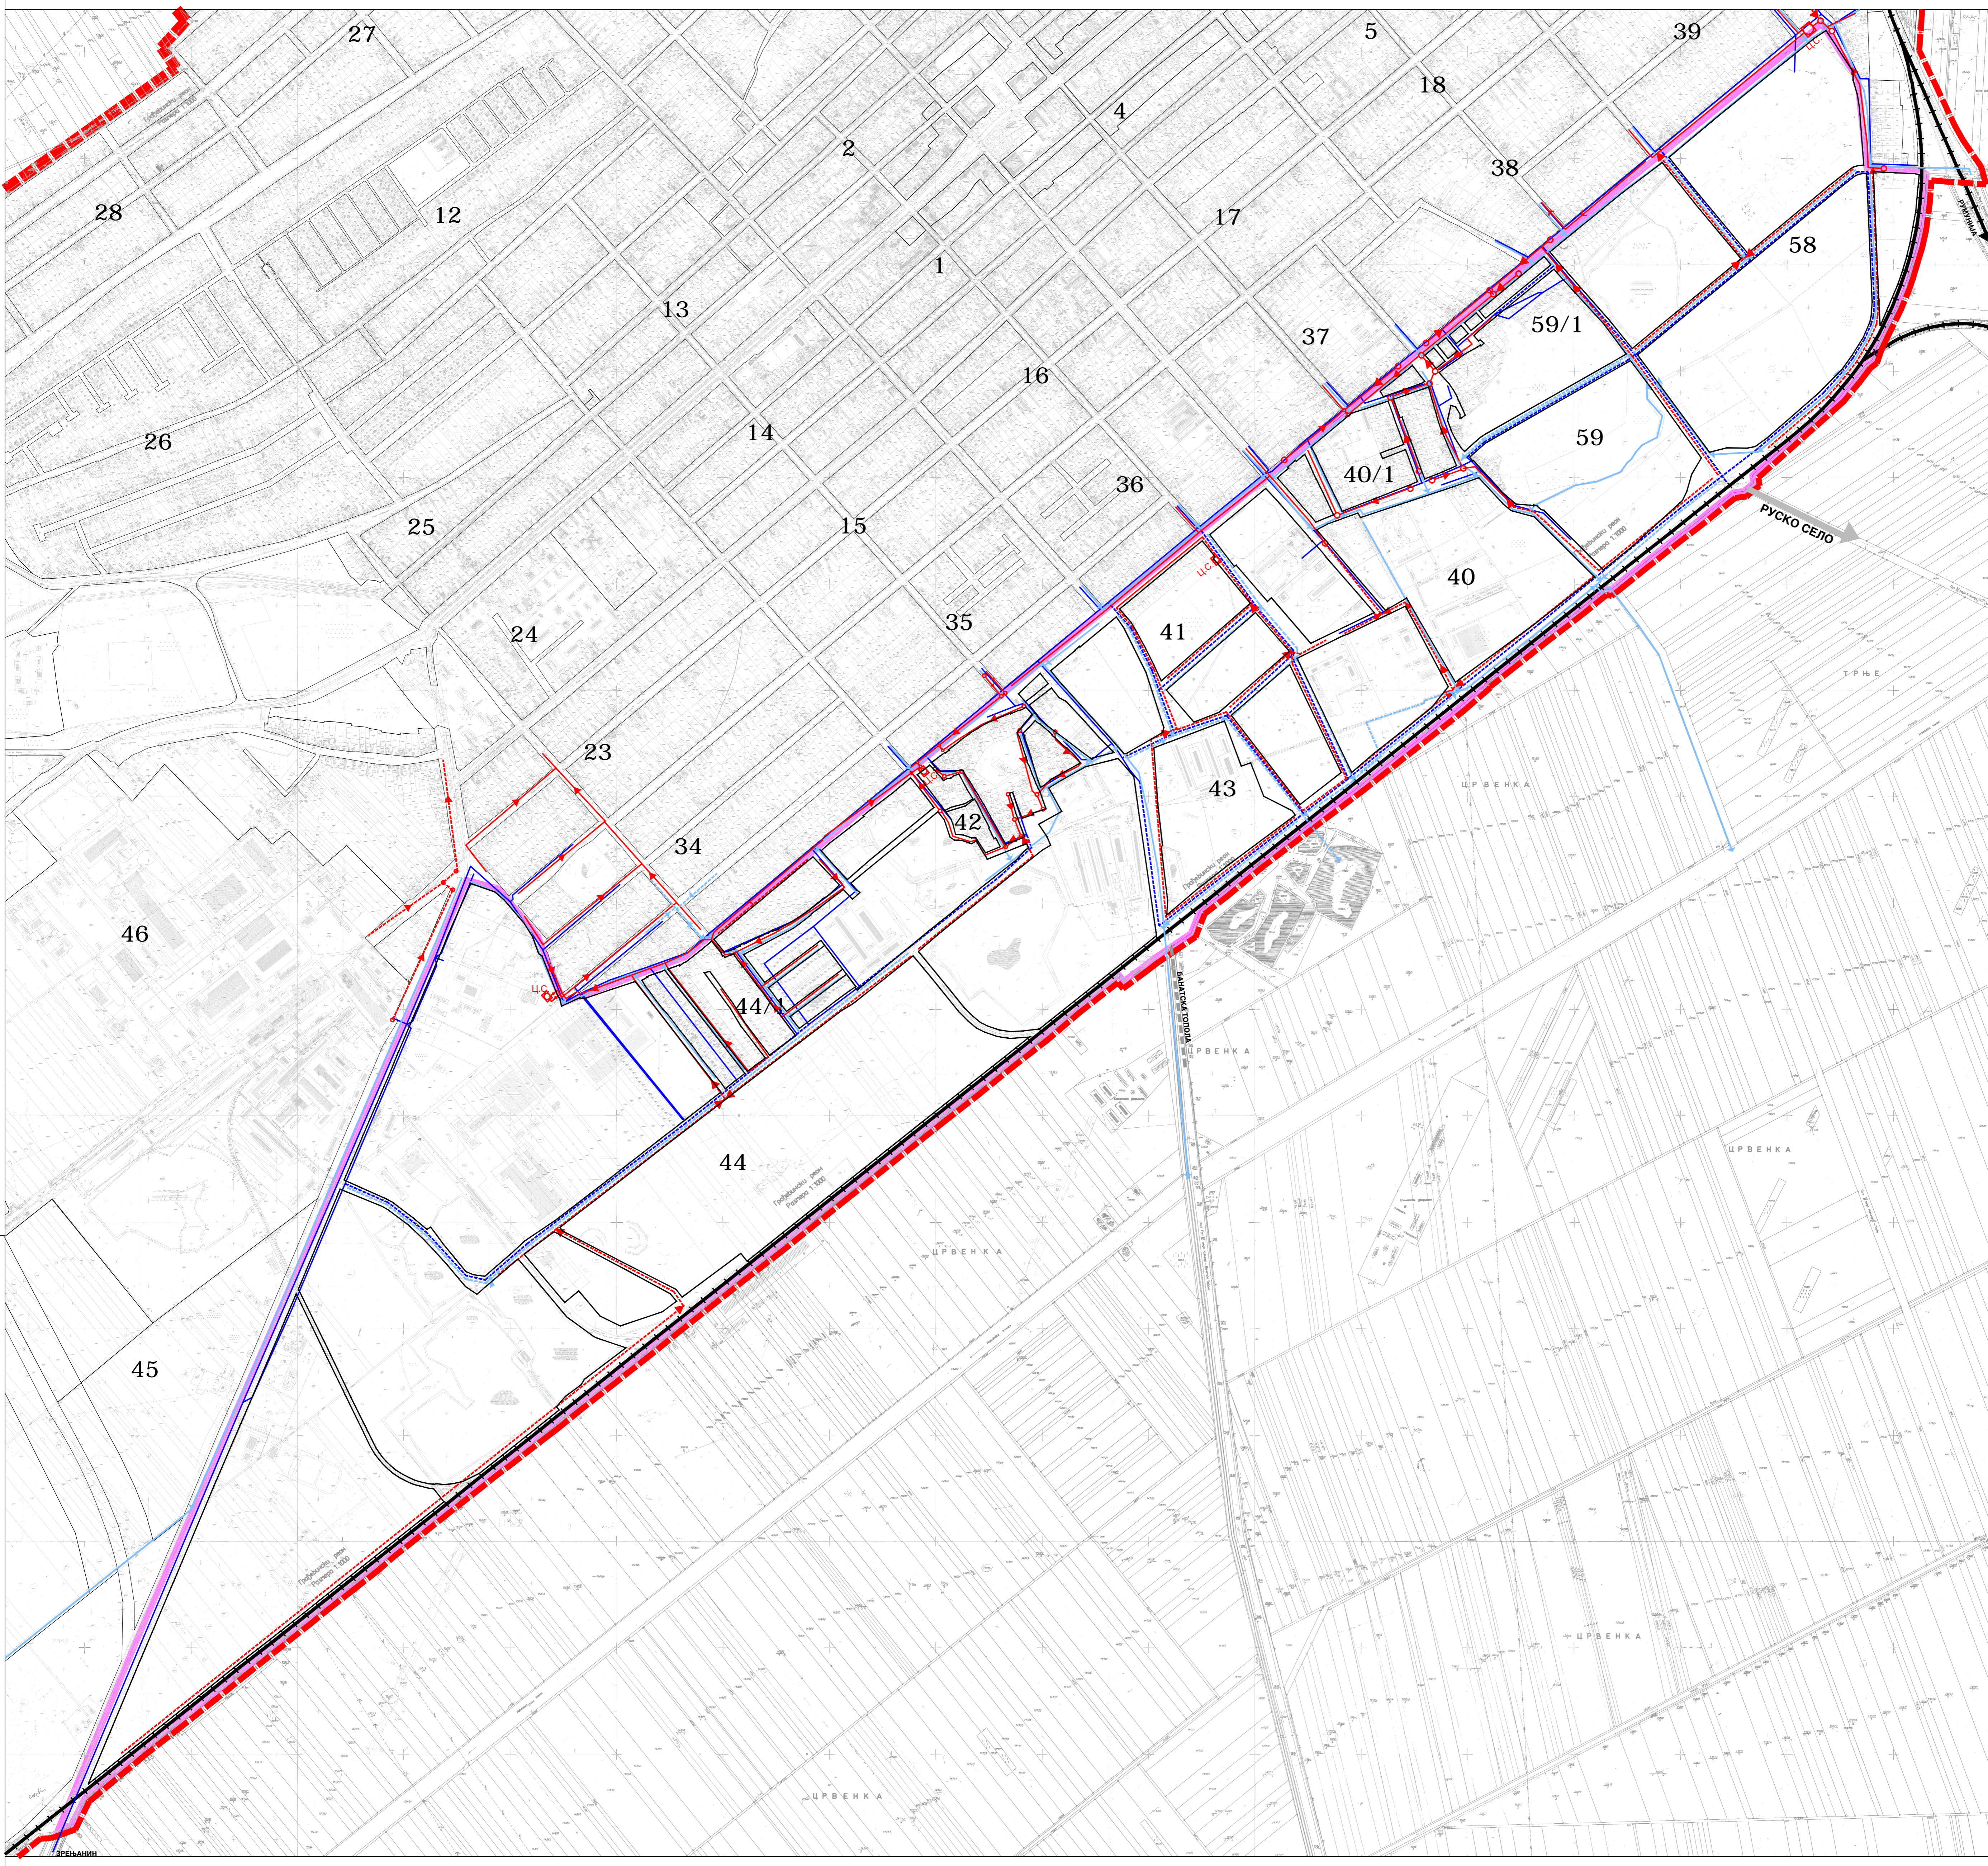
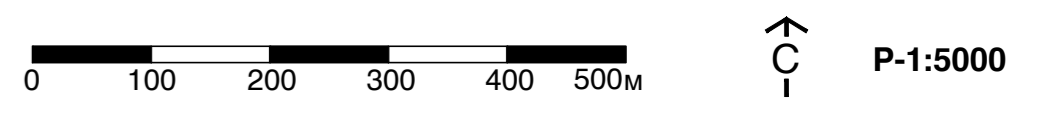


**ВОДОПРИВРЕДНА ИНФРАСТРУКТУРА**

- ДИСТРИБУТИВНА ВОДОВОДНА МРЕЖА
  - - - ПЛАНИРАНА ДИСТРИБУТИВНА ВОДОВОДНА МРЕЖА
  - МРЕЖА АТМОСФЕРСКЕ КАНАЛИЗАЦИЈЕ
  - - - ПЛАНИРАНА МРЕЖА АТМОСФЕРСКЕ КАНАЛИЗАЦИЈЕ
  - МРЕЖА ФЕКАЛНЕ КАНАЛИЗАЦИЈЕ
  - - - ПЛАНИРАНА МРЕЖА ФЕКАЛНЕ КАНАЛИЗАЦИЈЕ
  - ЦРПНА СТАНИЦА ФЕКАЛНЕ КАНАЛИЗАЦИЈЕ
- ГРАНИЦА ПЛАНА ГЕНЕРАЛНЕ РЕГУЛАЦИЈЕ - ГРАНИЦА ОБУХВАТА  
- - - ГРАНИЦА ГРАЂЕВИНСКОГ ПОДРУЧЈА

 КОМУНАЛНИ ПЛАН КОМУНАЛНОГ ПЛАНА	КОМУНАЛНИ ПЛАН КОМУНАЛНОГ ПЛАНА	КОМУНАЛНИ ПЛАН КОМУНАЛНОГ ПЛАНА	КОМУНАЛНИ ПЛАН КОМУНАЛНОГ ПЛАНА
КОМУНАЛНИ ПЛАН КОМУНАЛНОГ ПЛАНА	КОМУНАЛНИ ПЛАН КОМУНАЛНОГ ПЛАНА	КОМУНАЛНИ ПЛАН КОМУНАЛНОГ ПЛАНА	КОМУНАЛНИ ПЛАН КОМУНАЛНОГ ПЛАНА
КОМУНАЛНИ ПЛАН КОМУНАЛНОГ ПЛАНА	КОМУНАЛНИ ПЛАН КОМУНАЛНОГ ПЛАНА	КОМУНАЛНИ ПЛАН КОМУНАЛНОГ ПЛАНА	КОМУНАЛНИ ПЛАН КОМУНАЛНОГ ПЛАНА
КОМУНАЛНИ ПЛАН КОМУНАЛНОГ ПЛАНА	КОМУНАЛНИ ПЛАН КОМУНАЛНОГ ПЛАНА	КОМУНАЛНИ ПЛАН КОМУНАЛНОГ ПЛАНА	КОМУНАЛНИ ПЛАН КОМУНАЛНОГ ПЛАНА

# ПЛАН ГЕНЕРАЛНЕ РЕГУЛАЦИЈЕ ЈУГОИСТОЧНОГ ДЕЛА НАСЕЉА КИКИНДА

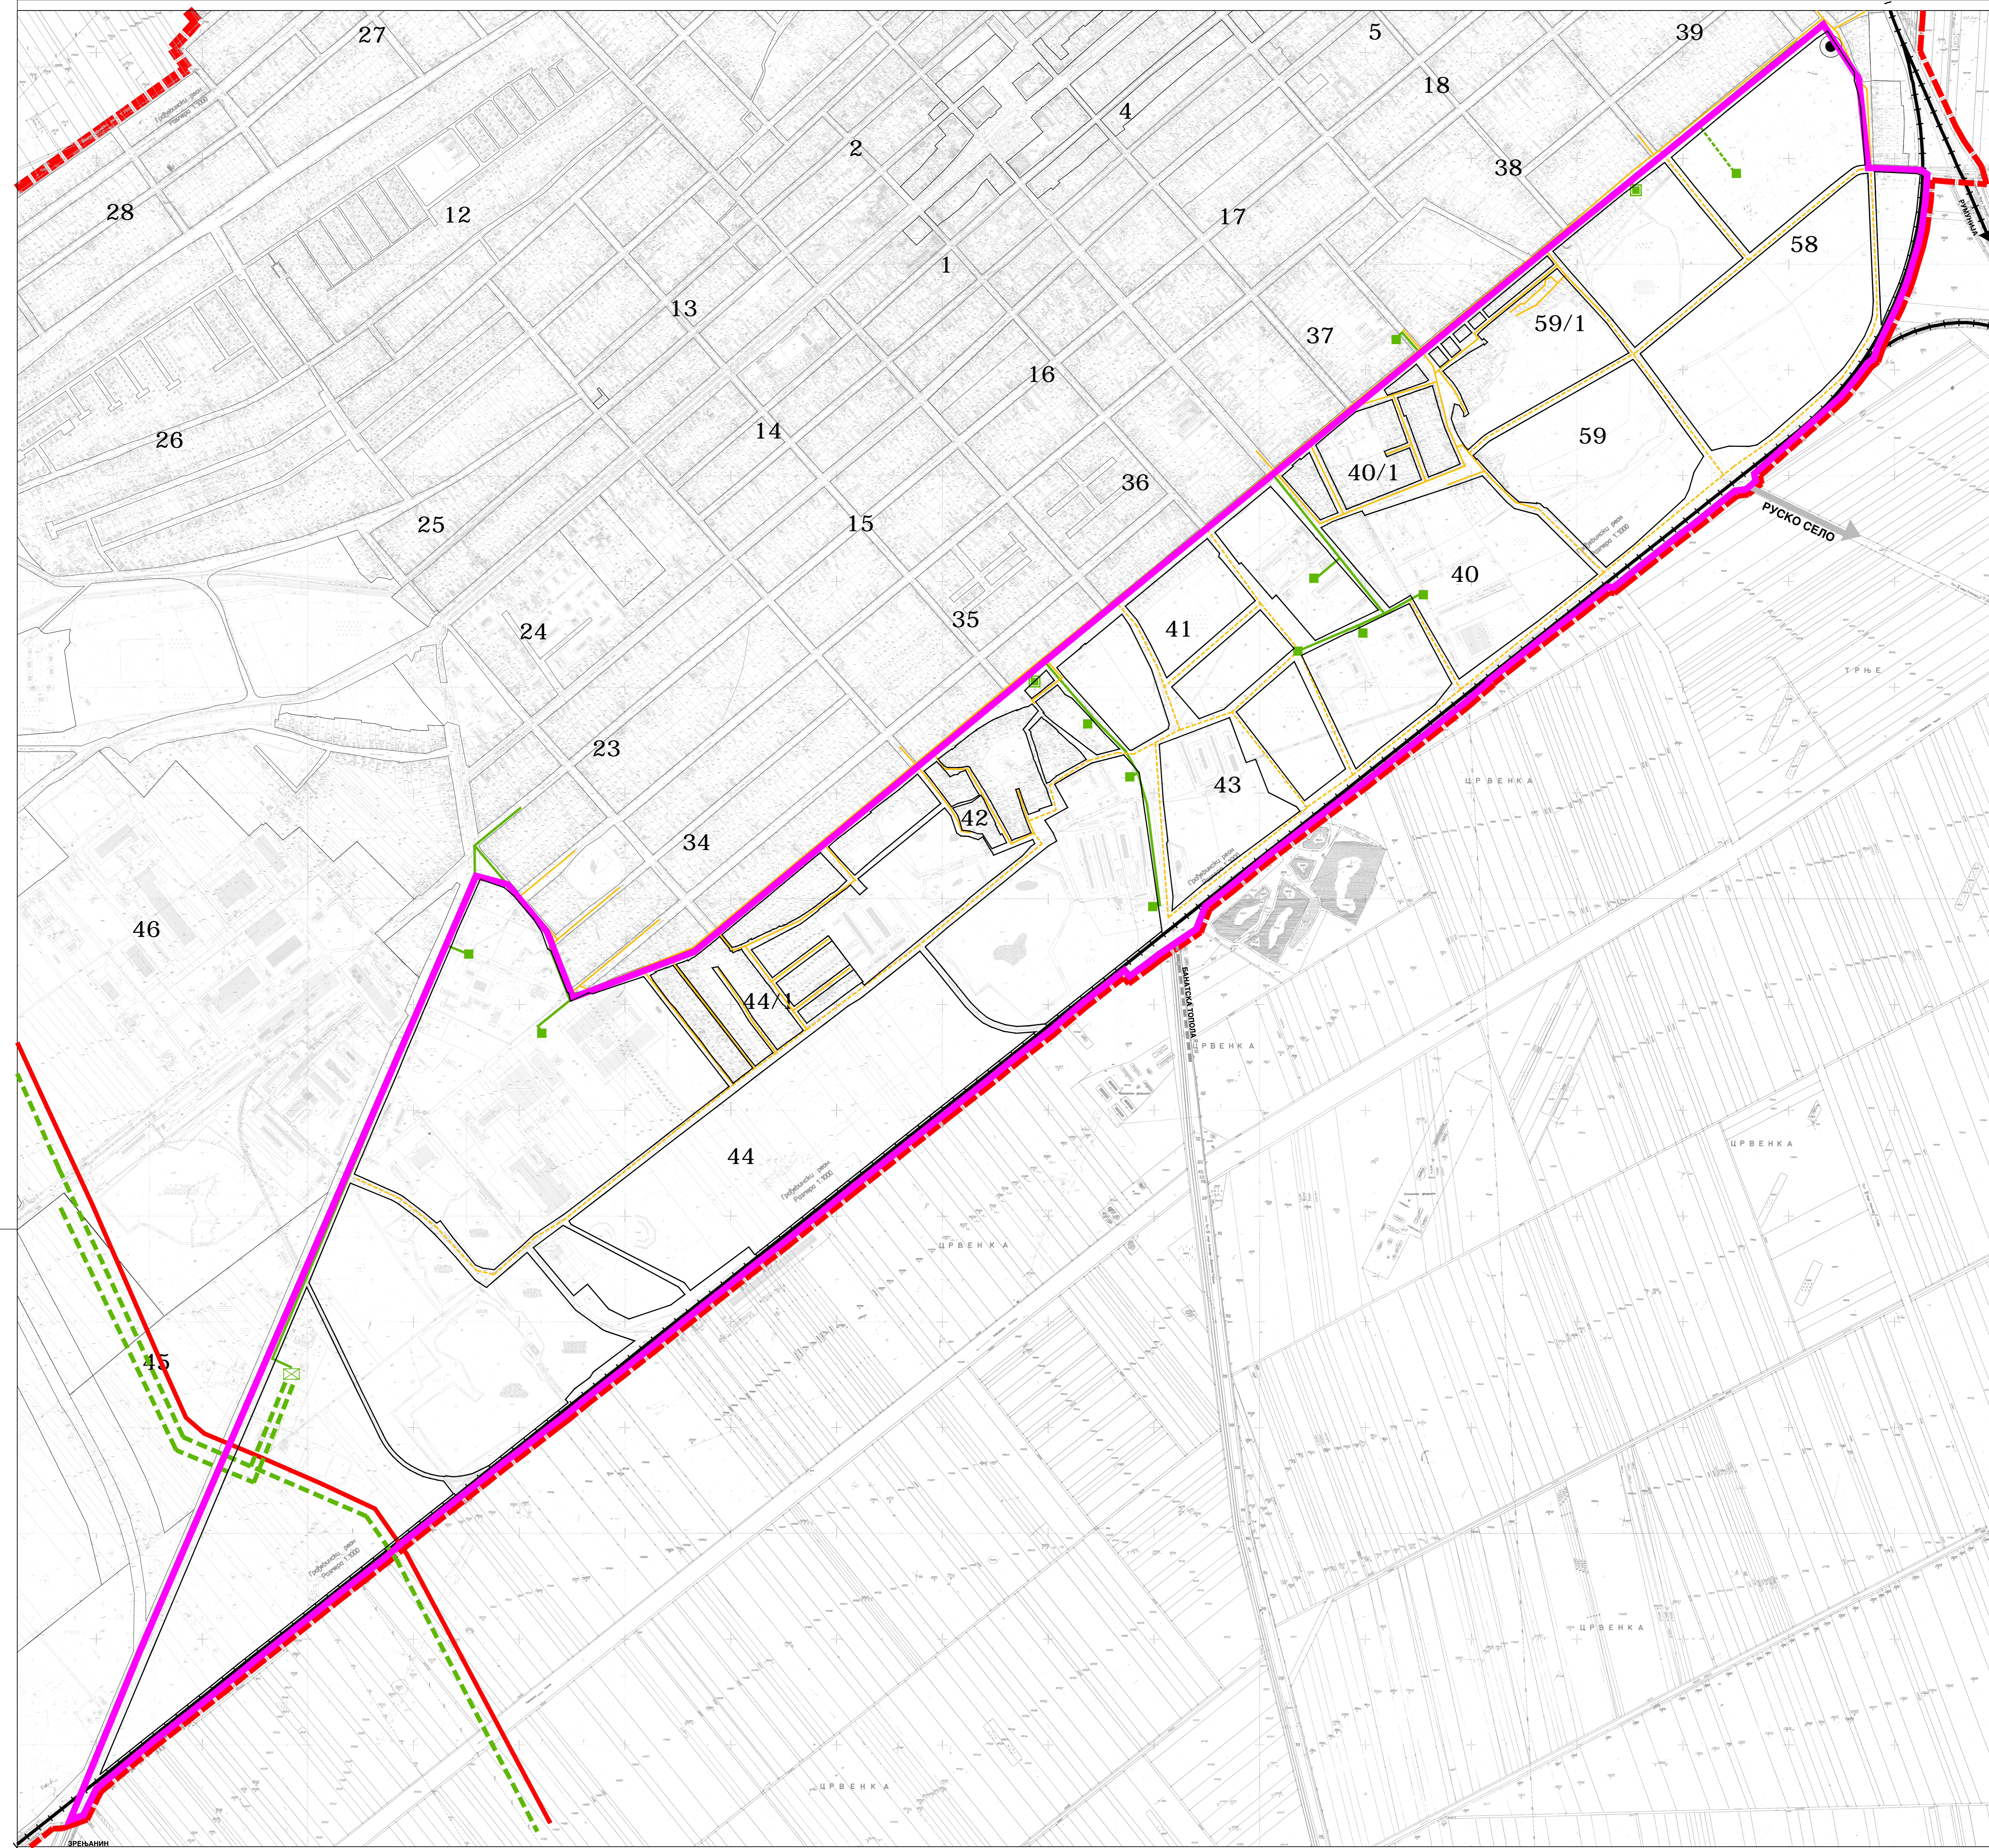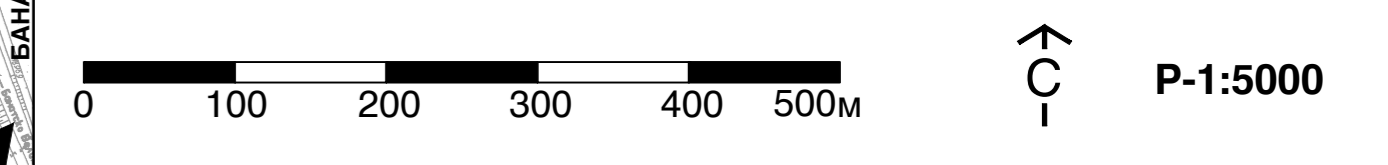



## ТЕРМОЕНЕРГЕТСКА ИНФРАСТРУКТУРА

- НАФТНА БУШИОТИНА
- НАФТОВОД
- КОРИДОР ГАСОВОДА ВИСОКОГ ПРИТИСКА МГ-01, ПВ-01 И РГ-03-03
- ГАСОВОД СРЕДЊЕГ ПРИТИСКА
- ДИСТРИБУТИВНИ ГАСОВОД
- ПЛАНИРАНИ ДИСТРИБУТИВНИ ГАСОВОД
- ГМРС
- МРС ШИРОКА ПОТРОШЊА
- МРС
- ГРАНИЦА ПЛАНА ГЕНЕРАЛНЕ РЕГУЛАЦИЈЕ - ГРАНИЦА ОБУХВАТА
- ГРАНИЦА ГРАЂЕВИНСКОГ ПОДРУЧЧА

НОСИЛАЦ ИЗРАДЕ ПЛАНА		ОПШТИНА: <b>КИКИНДА</b>	Листа и лист:
ОБРАЗЛАЖАЧ		ОБРАЗЛАЖАЧ ПЛАНЕ: <b>ЈП ЗАВОД ЗА УРБАНИЗАМ ВОЈВОДИНЕ НОВИ САД</b>	Листа и лист:
НАЗИВ ПЛАНА	ДИРЕКТОР: ВЛАДИМИР ЗЕЛЕНЧЕВИЋ, дипл. инж. град.		Листа и лист:
НАЗИВ КАРТЕ	ПЛАН ГЕНЕРАЛНЕ РЕГУЛАЦИЈЕ ЈУГОИСТОЧНОГ ДЕЛА НАСЕЉА КИКИНДА		Е - број: 2470
ОД ОБОЈИТЕ УРБАНИСТА:	ОЛИВЕРА СЕДВИЉЕВИЋ, дипл. инж. град.		Датум: 2014
УРБАНИСТА СКИДНИК:	МЛАДИСЛАВ ЖИЖИЋ, дипл. инж. град.		Вр. листа: 2/4



# ПЛАН ГЕНЕРАЛНЕ РЕГУЛАЦИЈЕ ЈУГОИСТОЧНОГ ДЕЛА НАСЕЉА КИКИНДА

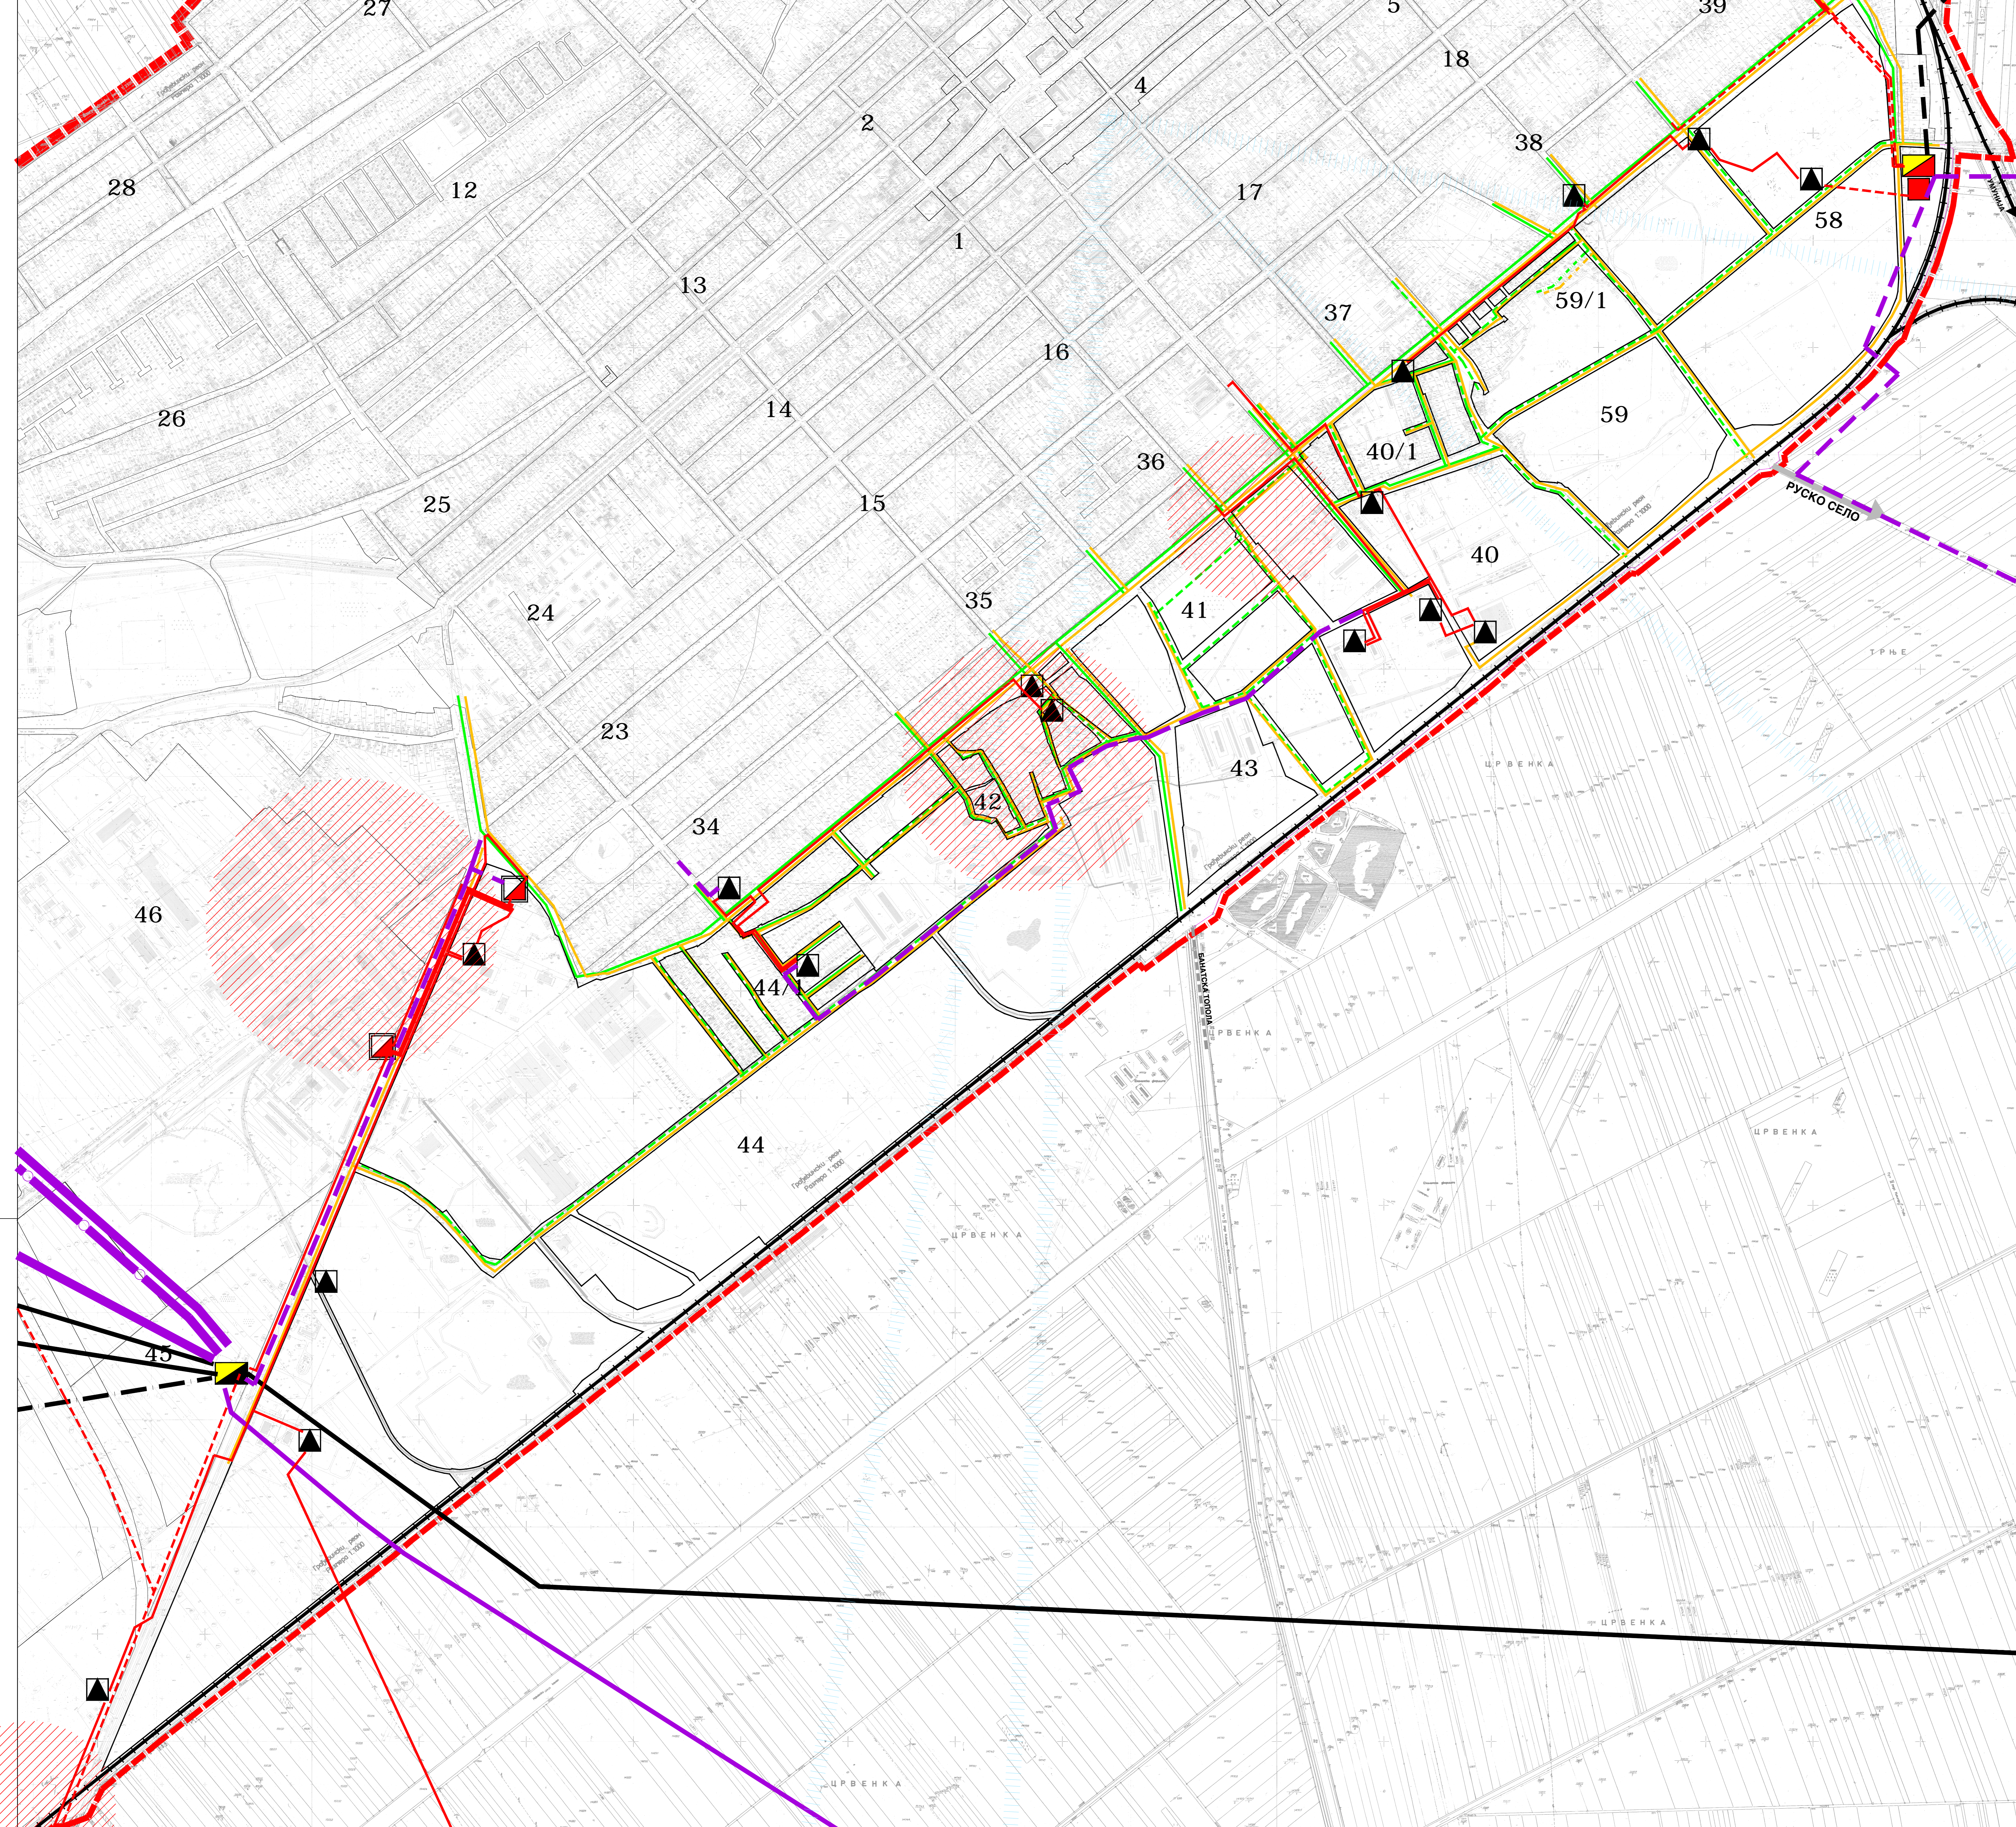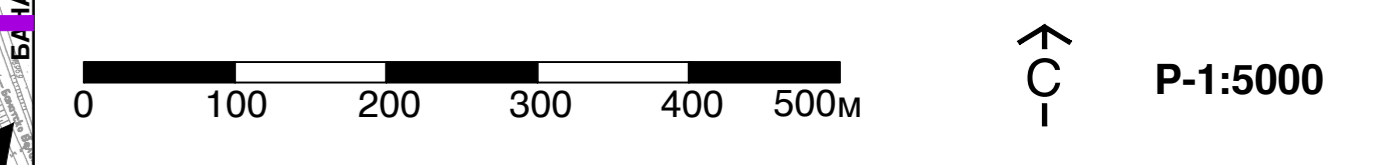

## ЕЛЕКТРОЕНЕРГЕТСКА И ЕЛЕКТРОНСКА КОМУНИКАЦИОНА ИНФРАСТРУКТУРА

- ПОСТОЈЕЋА ТС 110/35 кВ "КИКИНДА 1" - ПЛАНИРАНА ТС 110/20 кВ
  - ПЛАНИРАНА ТС 110/20 кВ "КИКИНДА 4"
  - ПЛАНИРАНО РП 20 кВ
  - ПЛАНИРАНА ЕВП
  - ПОСТОЈЕЋА ТС 20/0.4 кВ
  - ПОСТОЈЕЋИ 110 кВ ДВ
  - ПЛАНИРАНИ 110 кВ ДВ
  - ПОСТОЈЕЋИ СН ВОД
  - ПЛАНИРАНИ СН ВОД
  - ПОСТОЈЕЋИ СН КАБЛ
  - ПЛАНИРАНИ СН КАБЛ
  - ПОСТОЈЕЋА НН МРЕЖА
  - ПОСТОЈЕЋА НН МРЕЖА КОЈА СЕ ИЗМЕШТА
  - ПОСТОЈЕЋА ЕК МРЕЖА
  - ПОСТОЈЕЋА ЕК МРЕЖА КОЈА СЕ ИЗМЕШТА
  - ПЛАНИРАНА ЕК МРЕЖА
  - ПОСТОЈЕЋИ РР КОРИДОР
  - ПРЕФЕРЕНТНЕ ЗОНЕ ЗА ИЗГРАДЊУ РСБ
- ГРАНИЦА ПЛАНА ГЕНЕРАЛНЕ РЕГУЛАЦИЈЕ - ГРАНИЦА ОБУХВАТА  
 ГРАНИЦА ГРАЂЕВИНСКОГ ПОДРУЧЈА

НОСИЛАЦ ИЗРАДЕ ПЛАНА 	ОПШТИНА: <b>КИКИНДА</b>	Лист и лист:
	ОБЛАСТНИ ЛИСТ: <b>ЈП ЗАВОД ЗА УРБАНИЗАМ ВОЈВОДИНЕ НОВИ САД</b>	Лист и лист:
НАЗИВ ПЛАНА: ПЛАН ГЕНЕРАЛНЕ РЕГУЛАЦИЈЕ ЈУГОИСТОЧНОГ ДЕЛА НАСЕЉА КИКИНДА	ДИРЕКТОР: ВЛАДИМИР ЗЕЛЕНСКИЋ, дип.инж.инж.инж.	Лист и лист:
НАЗИВ КАРТЕ: ЕЛЕКТРОЕНЕРГЕТСКА И ЕЛЕКТРОНСКА КОМУНИКАЦИОНА ИНФРАСТРУКТУРА	Е - број: 2470	Лист и лист:
СДР ОБОЈИТЕ УРАДНИЦА: ОБЛАСТ СДР ОБОЈИТЕ, дип.инж.инж.инж.	ДИРЕКТОР СДР ОБОЈИТЕ: ДРАГОСЛАВ ДИМИЋ	Датум: 2014.
УРАДНИЦА СДР ОБОЈИТЕ: ДРАГОСЛАВ ДИМИЋ	ДИРЕКТОР УРАДНИЦА: ДРАГОСЛАВ ДИМИЋ	Број листа: 2.7



