
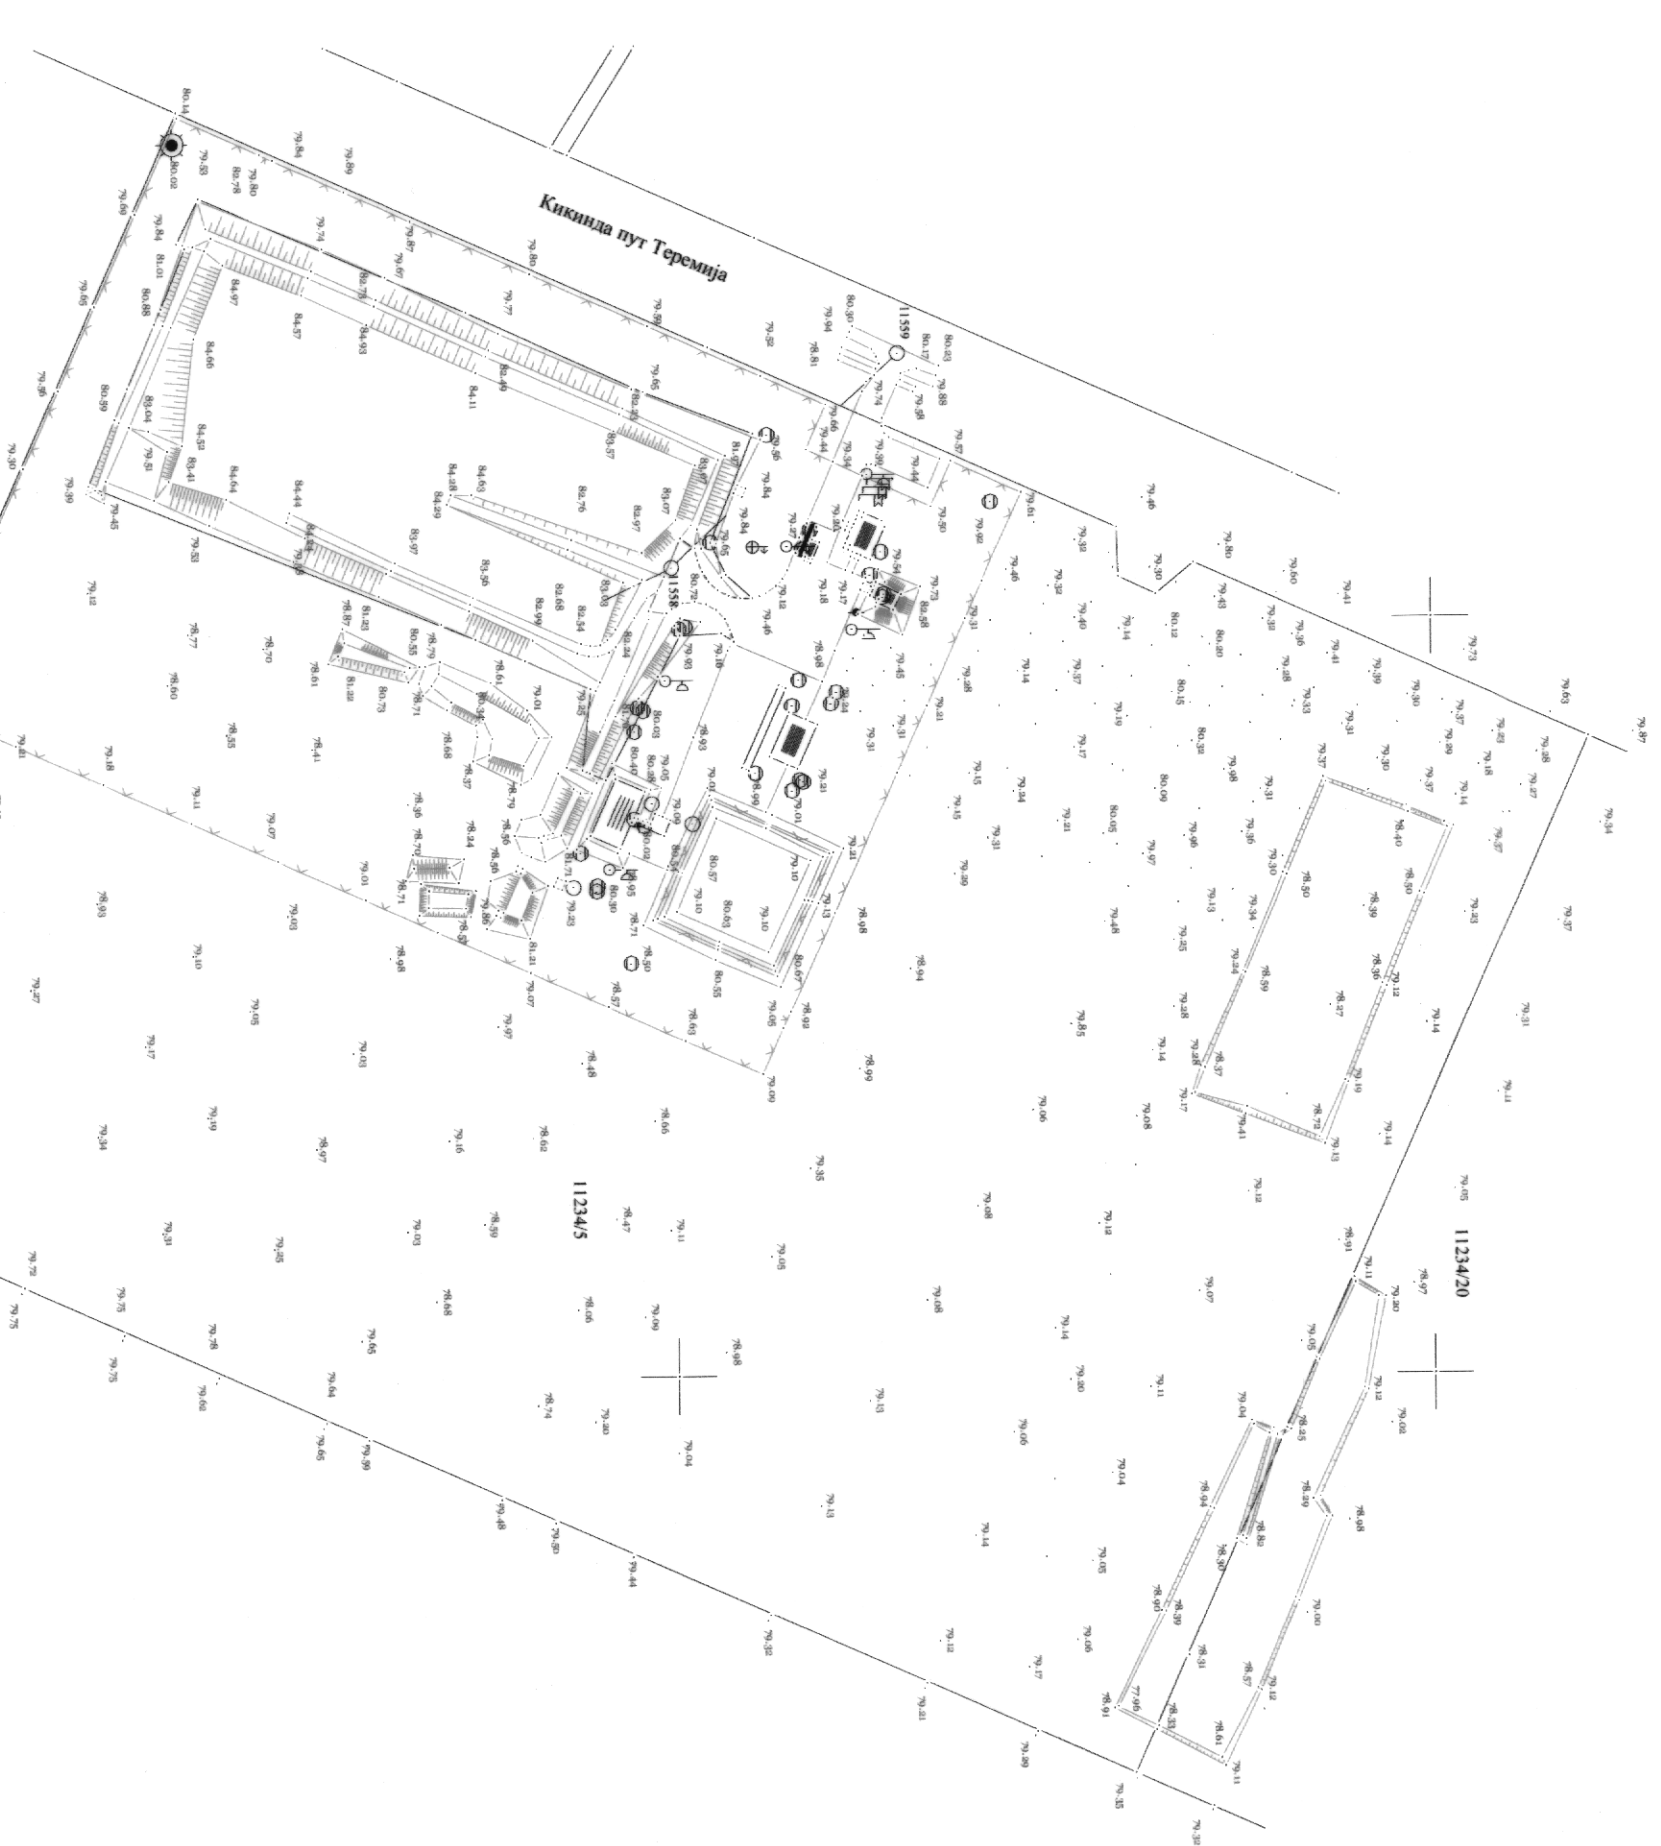


КАТАСТАРСКО - ТОПОГРАФСКИ ПЛАН Локације: "за парцелу број 11234/5 регионална санитарна депонија Кикинда" - 1

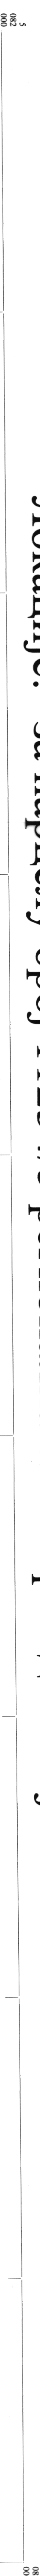

легенда катастарског стање
фактичко стање

Републички геодетски завод
Оверана помоћник директора:
Датум: 30.05.2014


7ЕЗ9 Кикинда-23

КАТАСТАРСКЕ ОПШТИНЕ И ВЕЗЕ ЛИСТОВА
ОПШТИНА КИКИНДА
К.о. Кикинда


1
2

РАЗМЕРА 1:2500

Катастарско - топографски план израдио:
Д.о.о. Геоплан Кикинда
Директор:

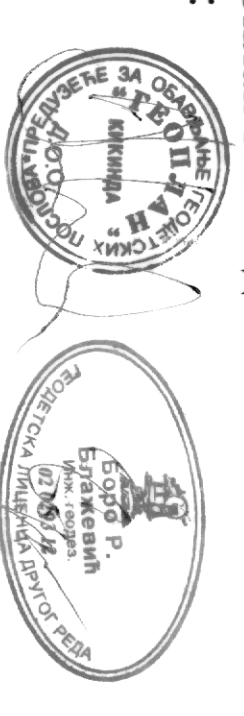

КАТАСТАРСКО - ТОПОГРАФСКИ ПЛАН
Локације: "за парцелу број 11234/5 регионална санитарна депонија Кикинда" - 2

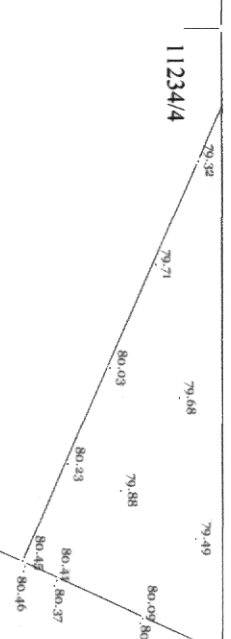

Легенда: катастарско стање
фактично стање

Републички геодетски завод
Одсека за помоћник директора:

Датум: 30. OCT. 2014


7Е39 Кикинда-33



КАТАСТАРСКЕ ОПШТИНЕ И ВЕЗЕ ЛИСТОВА
ОПШТИНА КИКИНДА
К.О. Кикинда

1
2


РАЗМЕРА 1:2500

Катастарско - топографски план израдио:

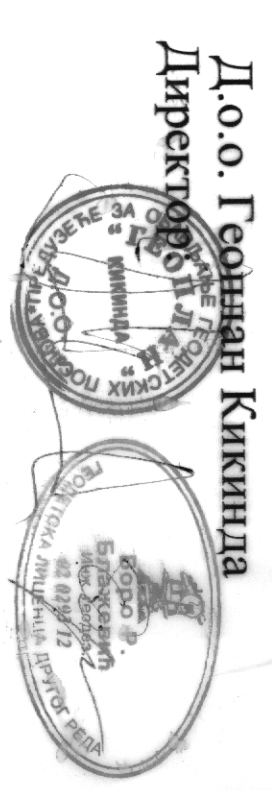

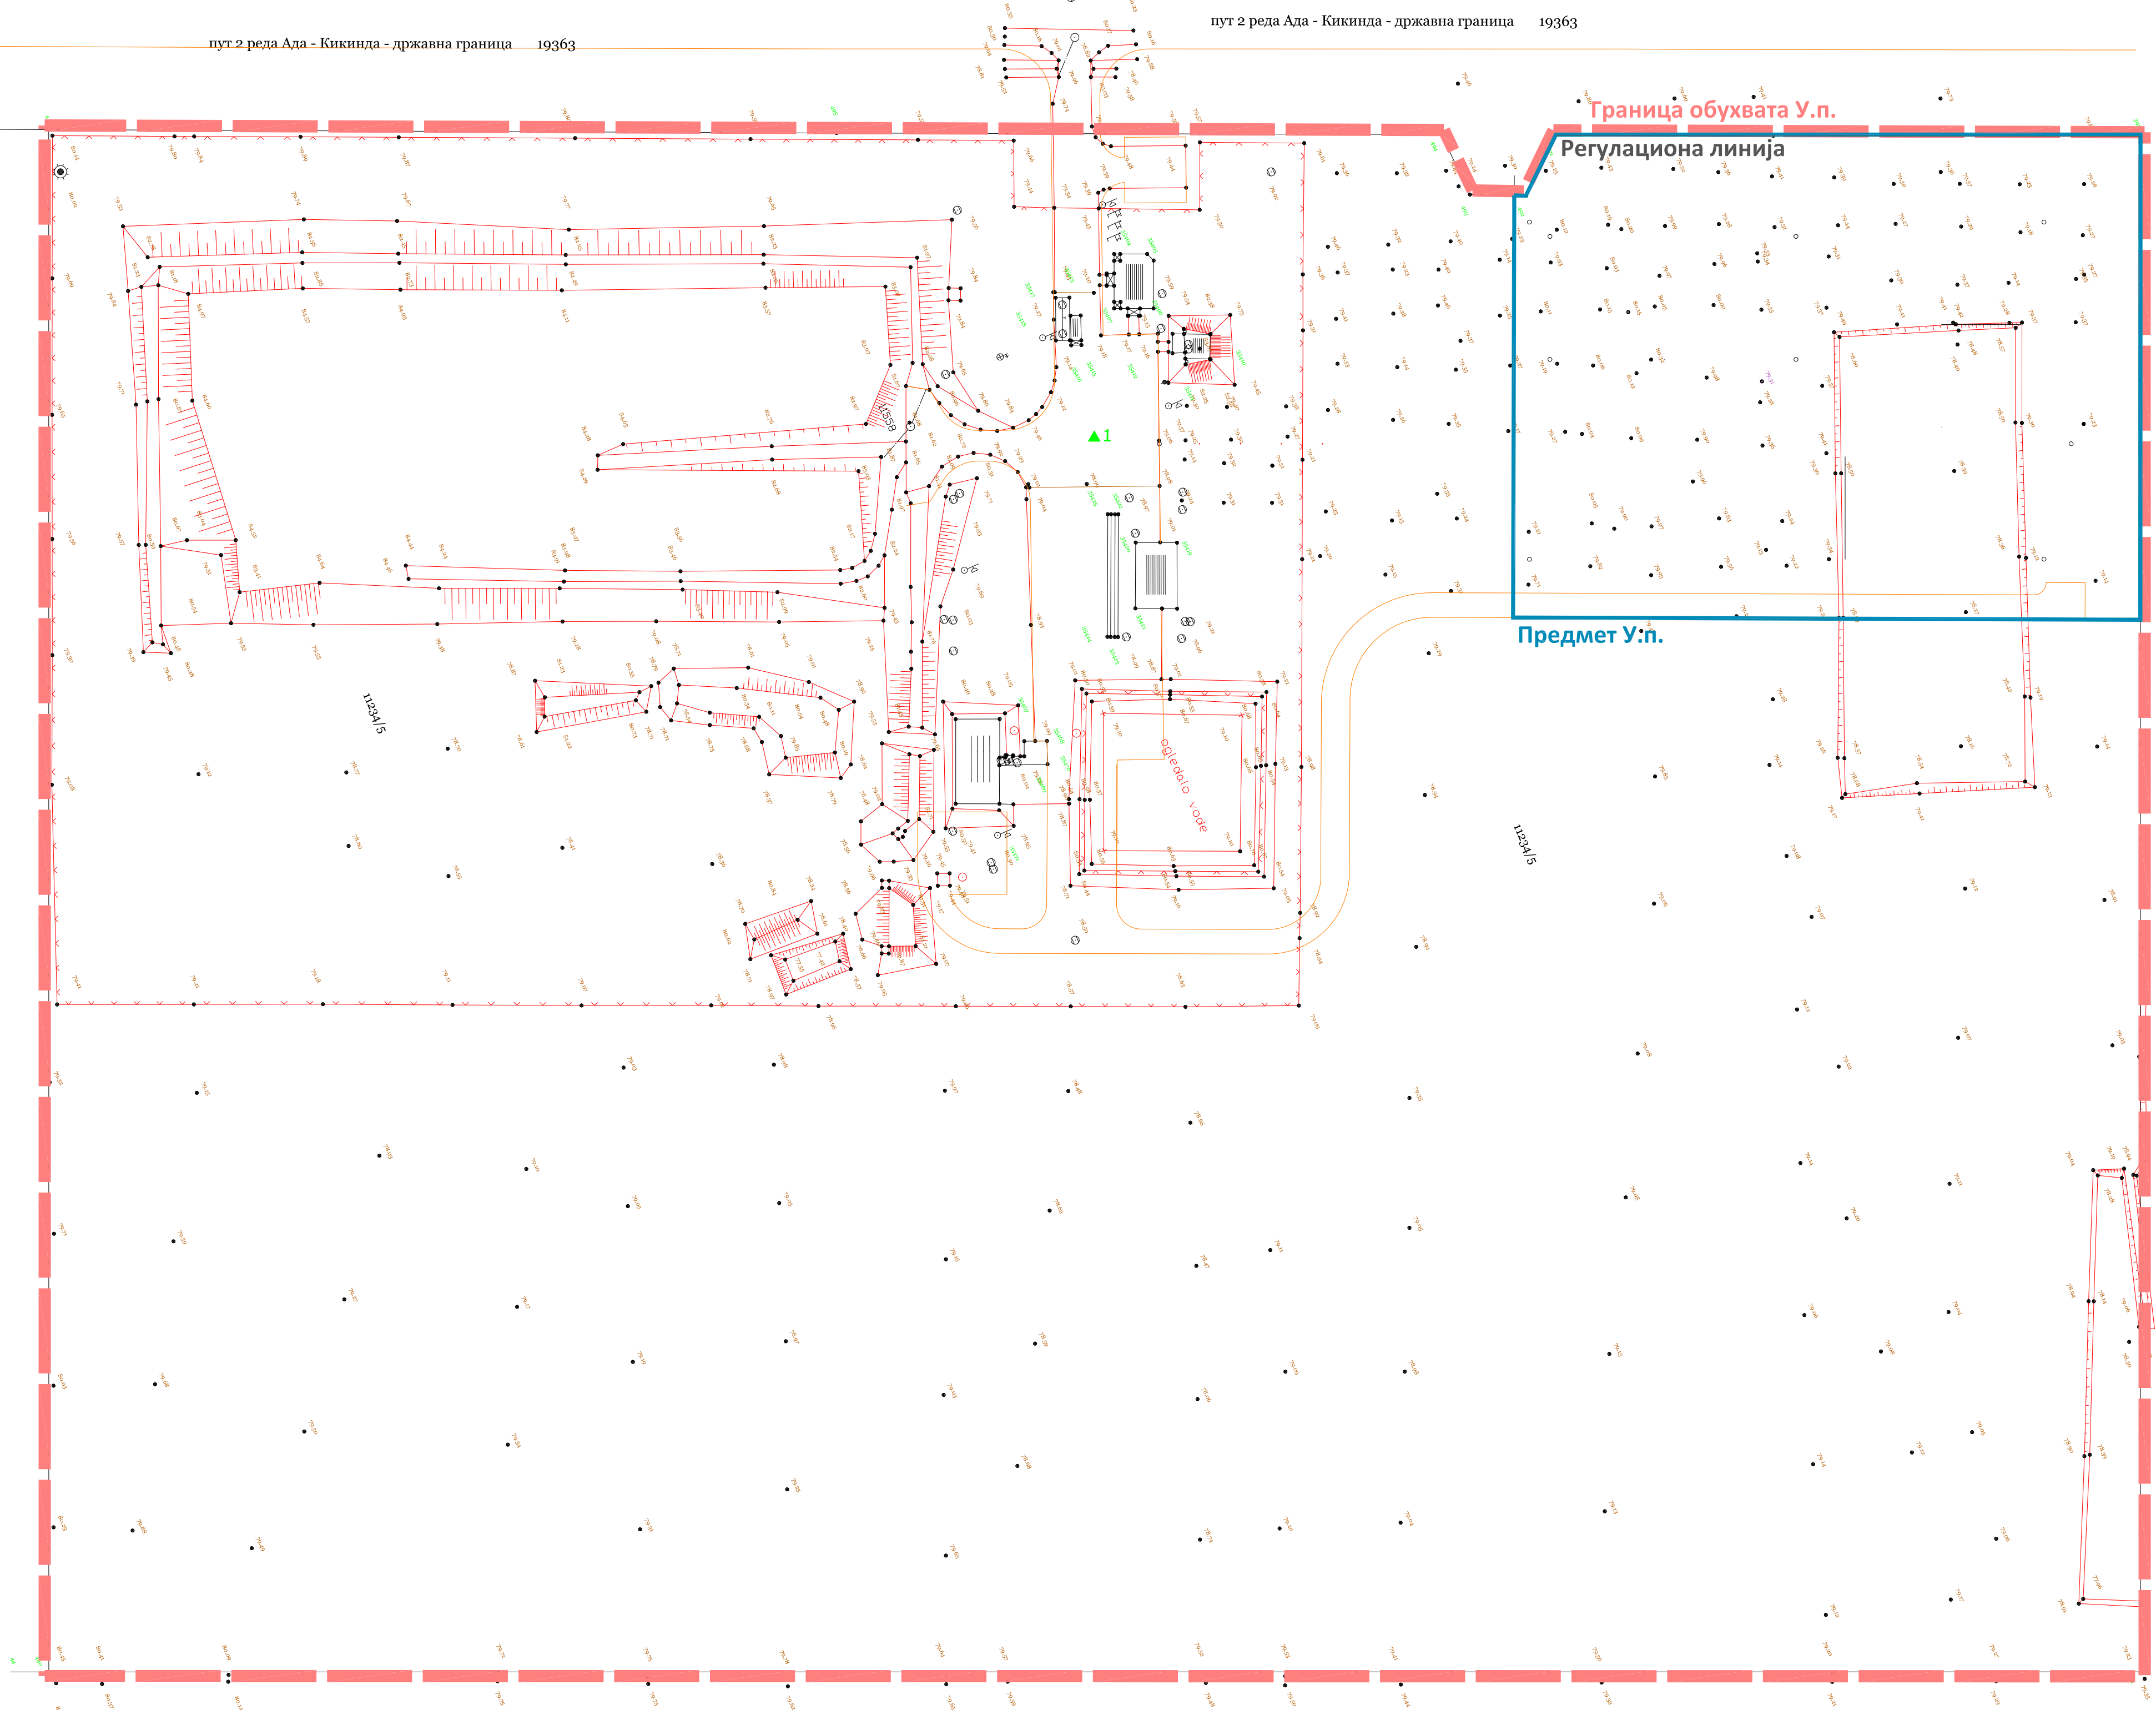
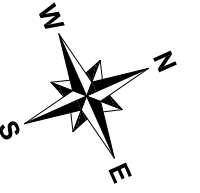


ЛЕГЕНДА:	
	Граница обухвата У.п.
	Предмет У.п.
	Регулациона линија

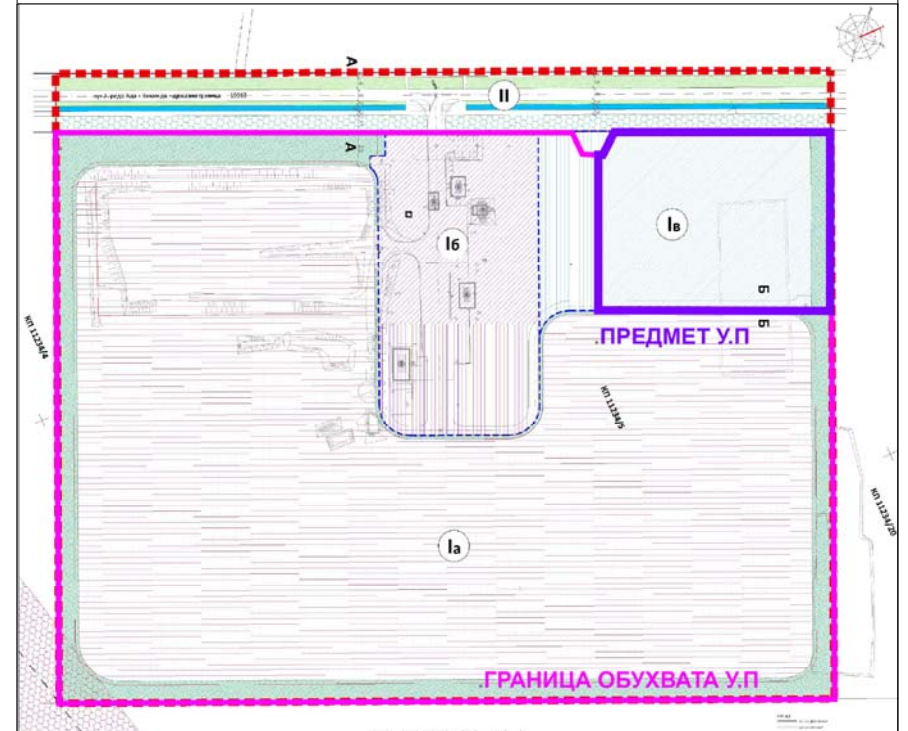


		Timing TIM d.o.o. - Preduzeće za inženjering, proizvodnju i trgovinu, Beograd, Ljubljanska 32
ИНВЕСТИТОР: .A.S.A. Kikinda d.o.o. Војводе Путника бр.1, 23300 Кикинда	ПРОЈЕКАТ УРБАНИСТИЧКИ ПРОЈЕКАТ ПОДЦЕЛИНЕ Ја ПЛАТО ЗА ТРЕТМАН ОТПАДА У ОКВИРУ РЕГИОНАЛНОГ ЦЕНТРА ЗА УПРАВЉАЊЕ ОТПАДОМ У КИКИНДИ	ДАТУМ Децембар, 2014. РАЗМЕРА 1:1000 БР. ЦРТЕЖА 2
ОДГОВОРНИ УРБАНИСТА Војан Б. Аликић, дипл.инж.држ. БР.ЛИЦЕНЦ. 200 1467 14	САРАДНИК НА ПРОЈЕКТУ Ивана Илић, дипл.инж.држ.	САРАДНИК НА ПРОЈЕКТУ Ивана Ибрахимов, дипл.инж.држ.
НАЗИВ ПРИЛОГА ГРАНИЦА ОБУХВАТА УРБАНИСТИЧКОГ ПРОЈЕКТА		

пут 2 реда Ада - Кикинда - државна граница 19363

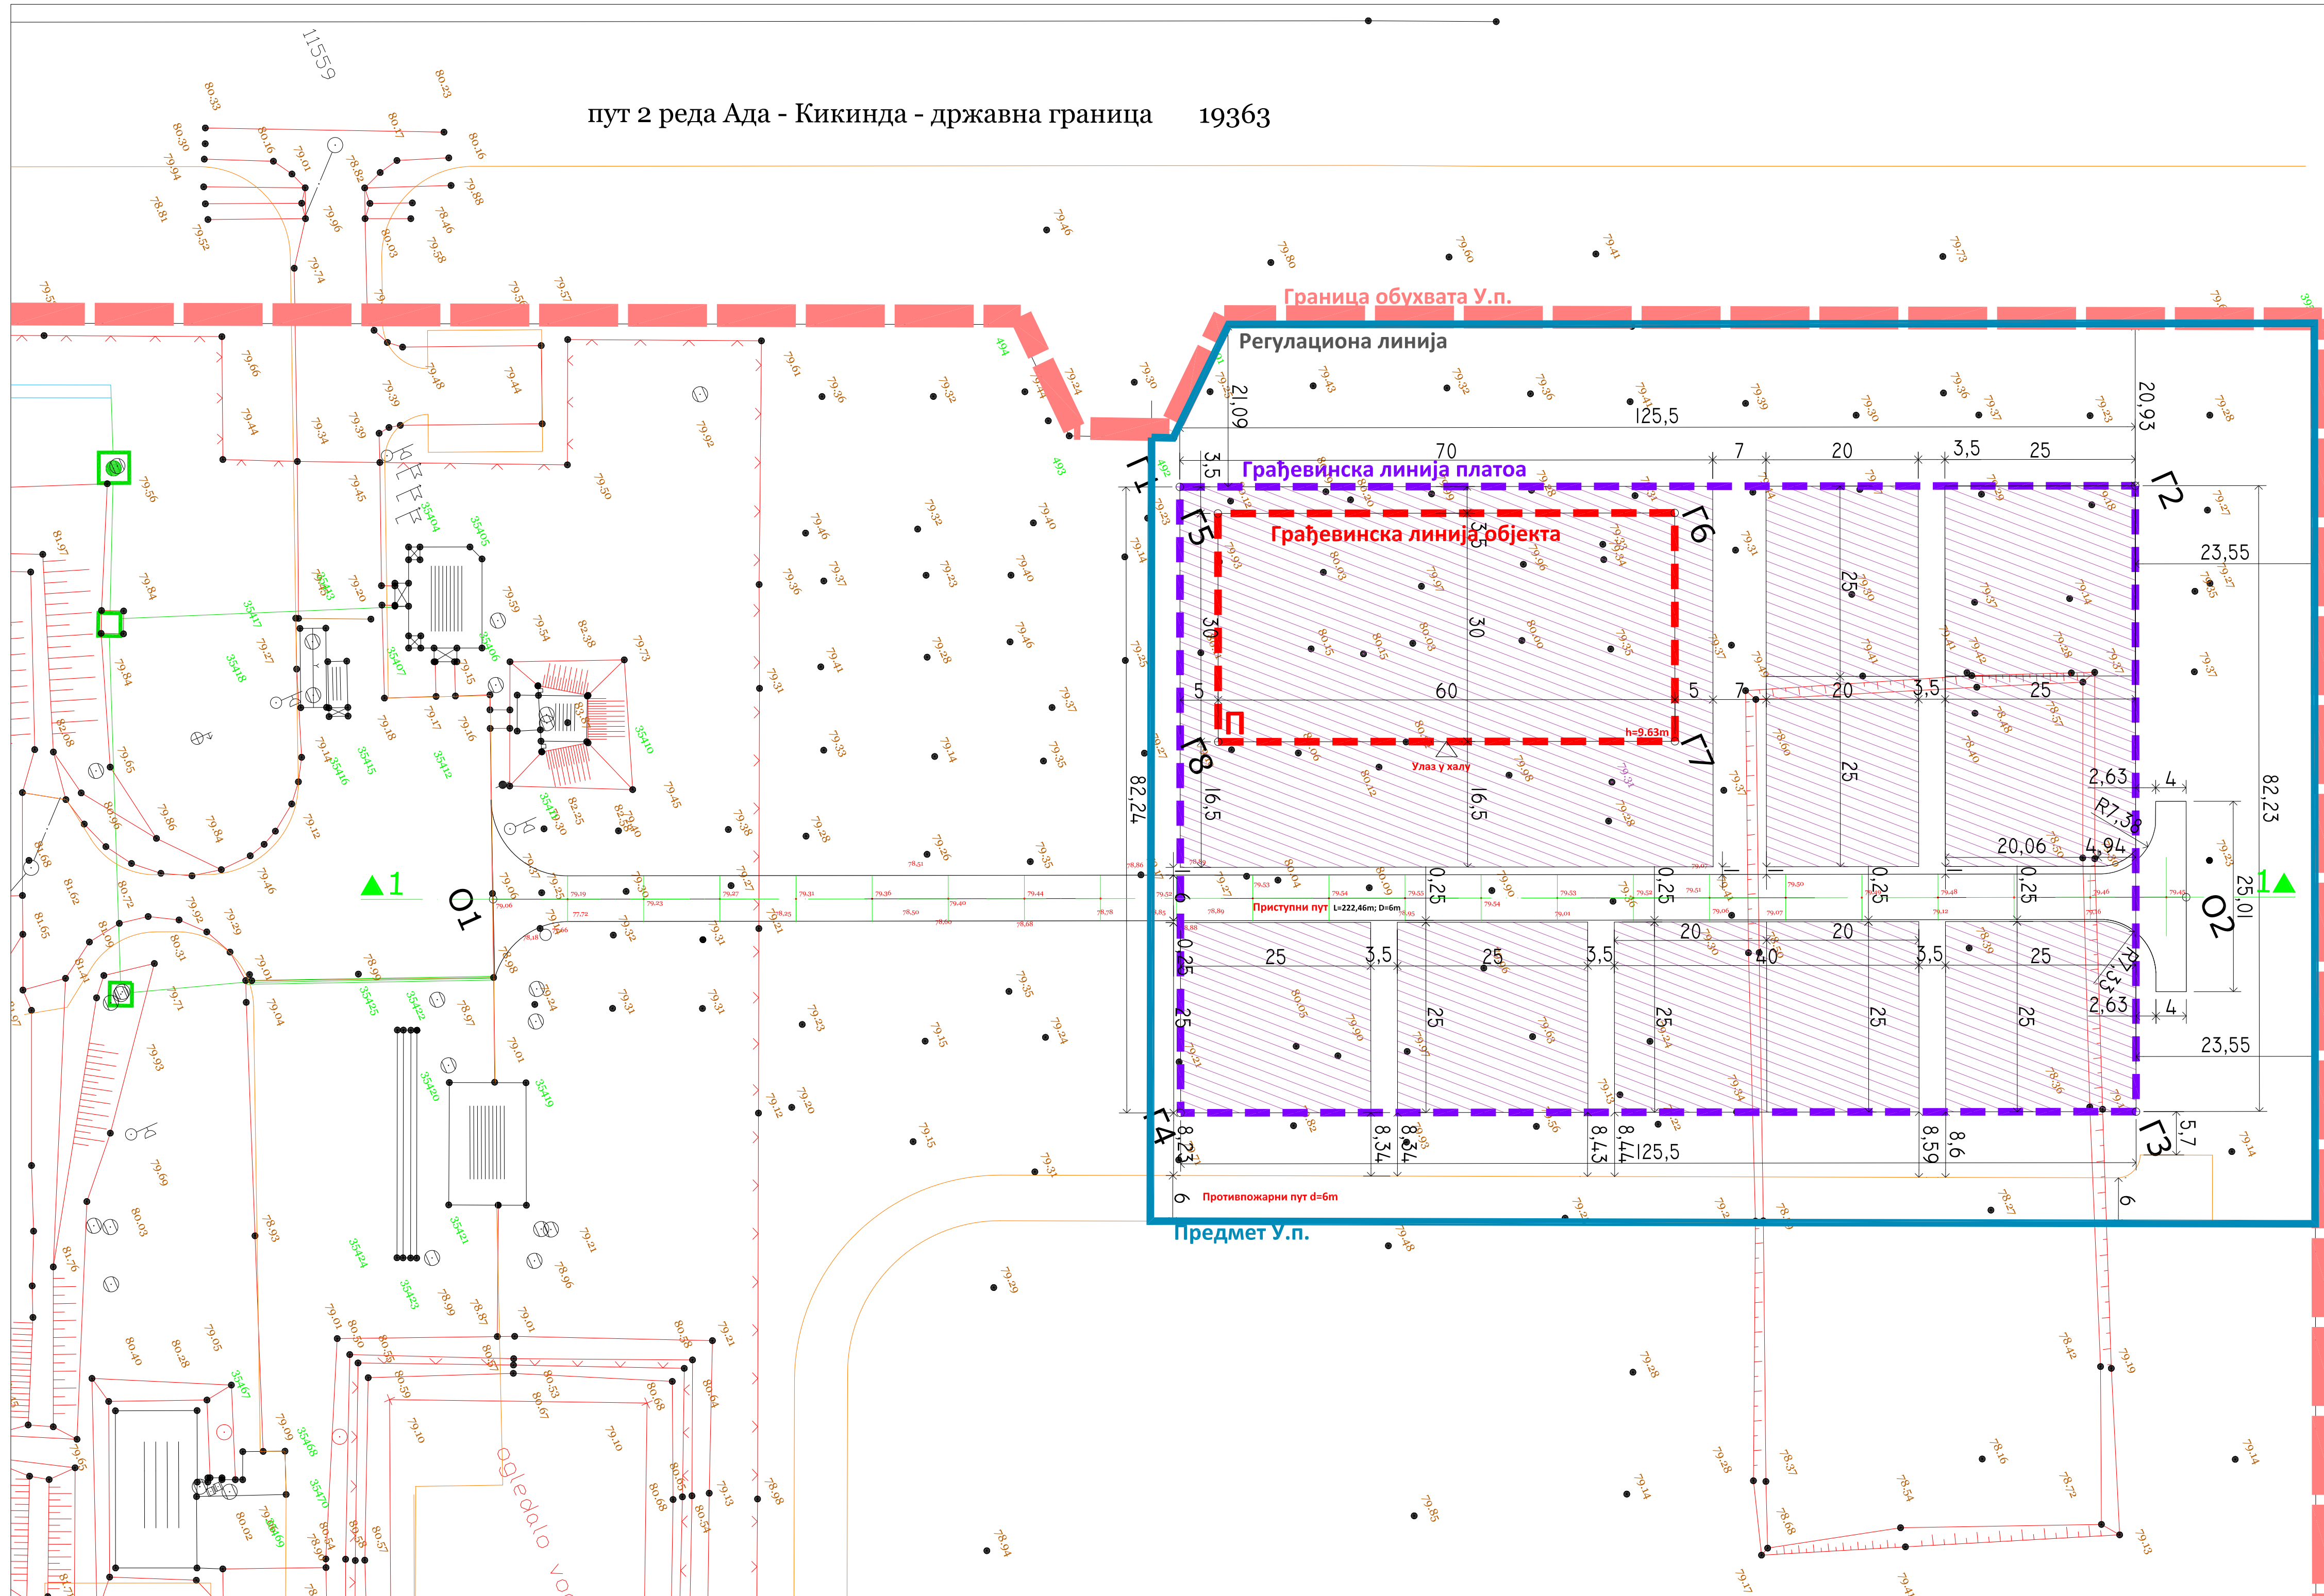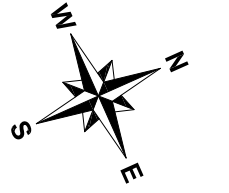


ЛЕГЕНДА:

	Граница обухвата У.п.
	Предмет У.п.
	Грађевинска линија платоа
	Грађевинска линија објекта
	Регулациона линија
	Платоу за третман отпада

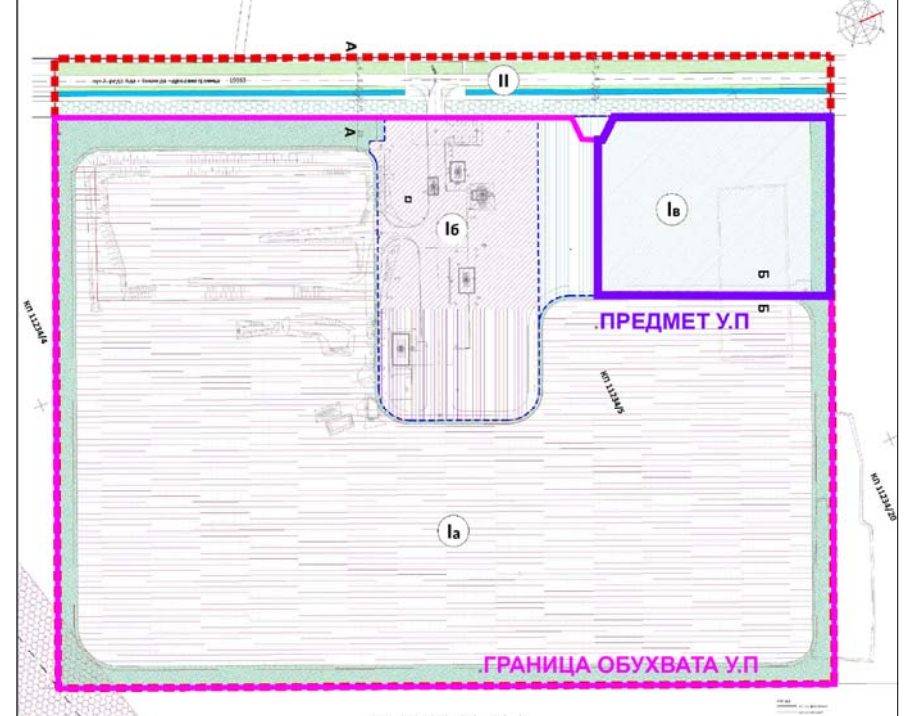


		TIMING TIM d.o.o. - Preduzeće za inženjering, proizvodnju i trgovinu, Beograd, Ljubljanska 32
ИНВЕСТИТОР: A.S.A. Kikinda d.o.o. , Војводе Путника бр.1, 23300 Кикинда	ПРОЈЕКТ УРБАНИСТИЧКИ ПРОЈЕКТ ПОДЦЕЛИНЕ ЈБ "ПЛАТО ЗА ТРЕТМАН ОТПАДА" У ОКВИРУ РЕГИОНАЛНОГ ЦЕНТРА ЗА УПРАВЉАЊЕ ОТПАДОМ У КИКИНДИ	ДАТУМ Децембар, 2014. РАЗМЕРА 1:500 БР. ЦРТЕЖА 3
ОДГОВОРНИ УРБАНИСТА Војан Б. Алићкић, дипломиран држ. бр. лицен. 200 1467 14	САРАДНИК НА ПРОЈЕКТУ Ивана Илић, дипломиран држ. бр. лицен. 200 1467 14	
САРАДНИК НА ПРОЈЕКТУ Ивана Ибрахимов, дипломиран држ. бр. лицен. 200 1467 14	НАЗИВ ПРИЛОГА ПЛАН НИВЕЛАЦИЈЕ И РЕГУЛАЦИЈЕ	

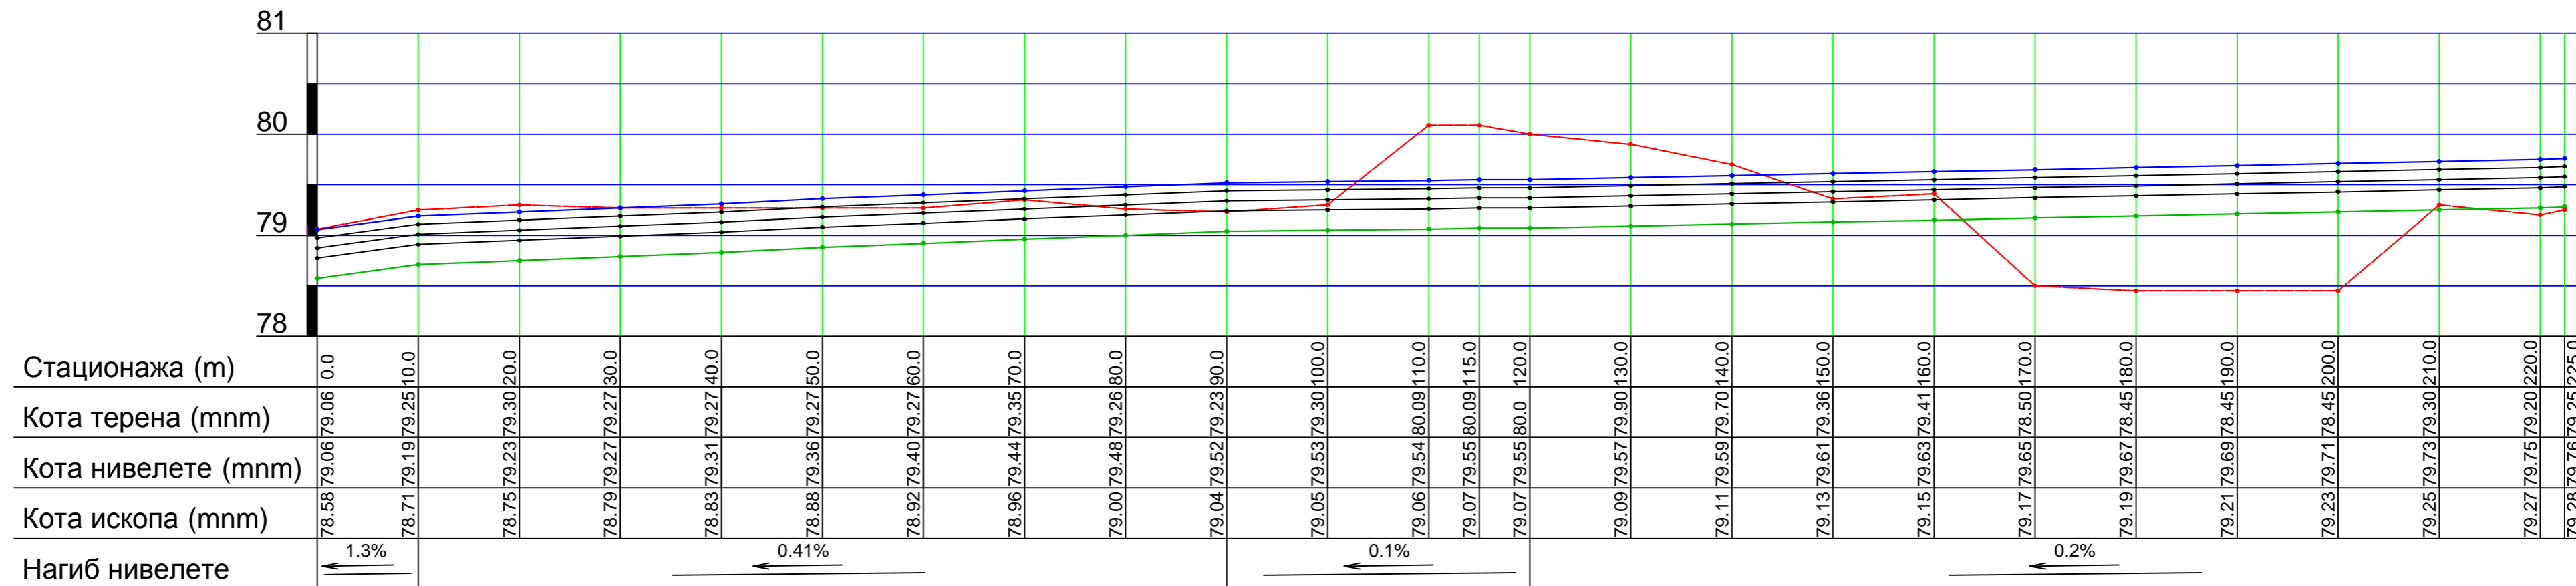


Легенда:

- Нивелета пута
- Терен
- Ископ
- Слојеви коловозне конструкције



		TIMING TIM d.o.o. - Preduzeće za inženjering, proizvodnju i trgovinu, Beograd, Ljubljanska 32
ИНВЕСТИТОР: A.S.A. Kikinda d.o.o. , Војводе Путника бр. 1, 23300 Кикинда		
ОДГОВОРНИ УРБАНИСТА Војан Б. Алимлић, дипл.инж.арх. БР.ЛИЦЕН. 200 1467 14	ПРОЈЕКАТ УРБАНИСТИЧКИ ПРОЈЕКАТ ПОДЦЕЛИНЕ ИВ "ПЛАТО ЗА ТРЕТМАН ОТПАДА" У ОКВИРУ РЕГИОНАЛНОГ ЦЕНТРА ЗА УПРАВЉАЊЕ ОТПАДОМ У КИКИНДИ	ДАТУМ Децембар, 2014.
САРАДНИК НА ПРОЈЕКТУ Ивана Илић, дипл.инж.арх.	НАЗИВ ПРИЛОГА ПРОФИЛ САОБРАЋАЈНИЦЕ 1-1	РАЗМЕРА 1:50/500
САРАДНИК НА ПРОЈЕКТУ Марија Петровић, дипл.граф.инж.		БР. ЦРТЕЖА 3а

Карактеристични попречни профил

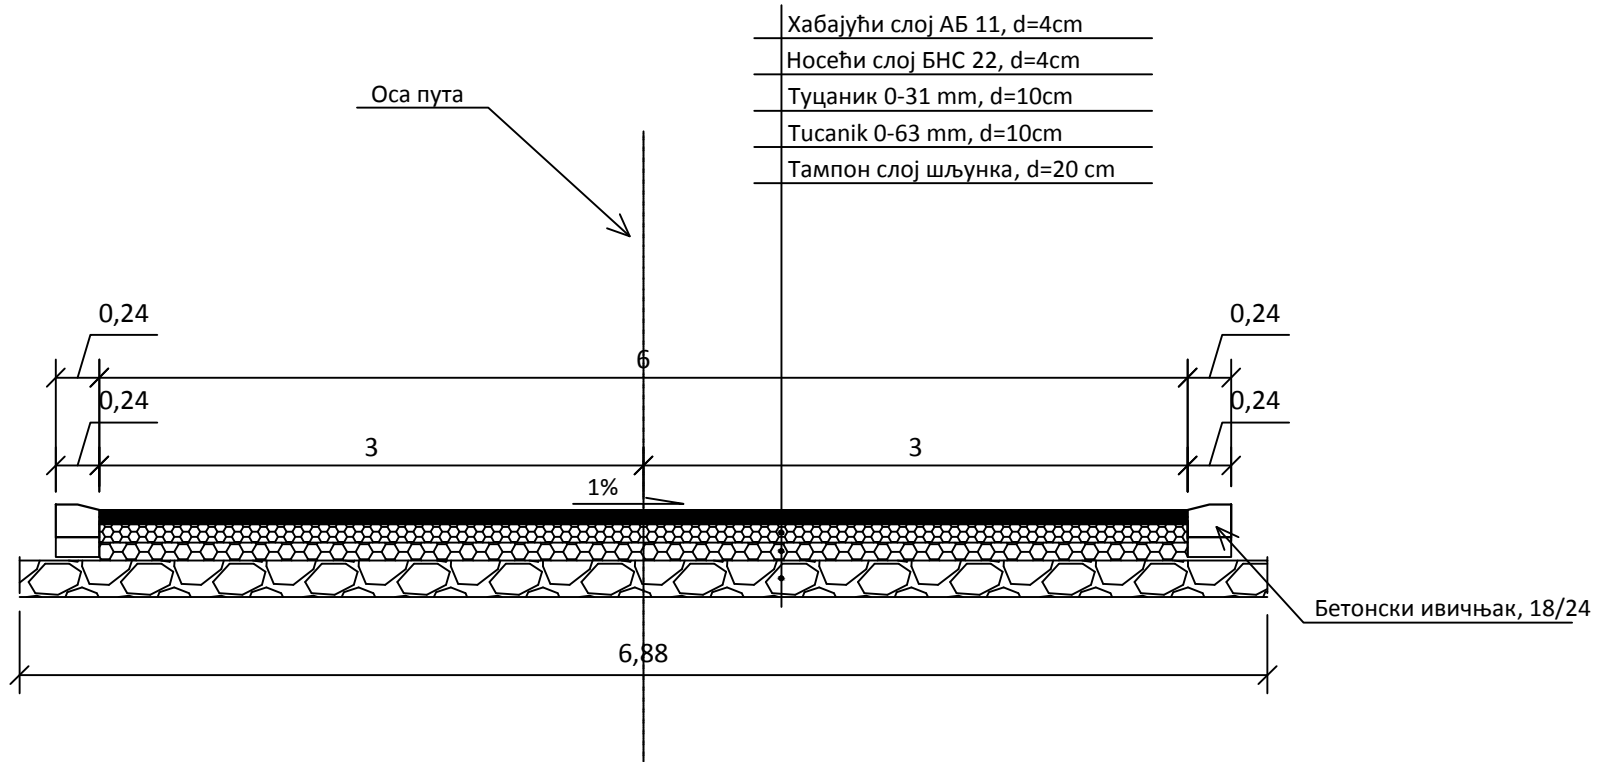


		Timing TIM	TIMING TIM d.o.o. - Preduzeće za inženjering, proizvodnju i trgovinu, Beograd, Ljubljanska 32
ИНВЕСТИТОР: A.S.A. Kikinda d.o.o. , Војводе Путника бр. 1, 23300 Кикинда			A.S.A.
ОДГОВОРНИ УРБАНИСТА Војан Б. Алимпић, дипл.инж.арх. бр.лицен. 200 1467 14	ПРОЈЕКАТ УРБАНИСТИЧКИ ПРОЈЕКАТ ПОДЦЕЛИНЕ Iв "ПЛАТО ЗА ТРЕТМАН ОТПАДА" У ОКВИРУ РЕГИОНАЛНОГ ЦЕНТРА ЗА УПРАВЉАЊЕ ОТПАДОМ У КИКИНДИ	ДАТУМ Децембар, 2014.	
САРАДНИК НА ПРОЈЕКТУ Ивана Илић, дипл.инж.арх.		РАЗМЕРА 1:40	
САРАДНИК НА ПРОЈЕКТУ Марија Петровић, дипл.граф.инж.	НАЗИВ ПРИЛОГА КАРАКТЕРИСТИЧНИ ПОПРЕЧНИ ПРОФИЛ САОБРАЋАЈНИЦЕ	БР. ЦРТЕЖА 3б	

пут 2 реда Ада - Кикинда - државна граница 19363

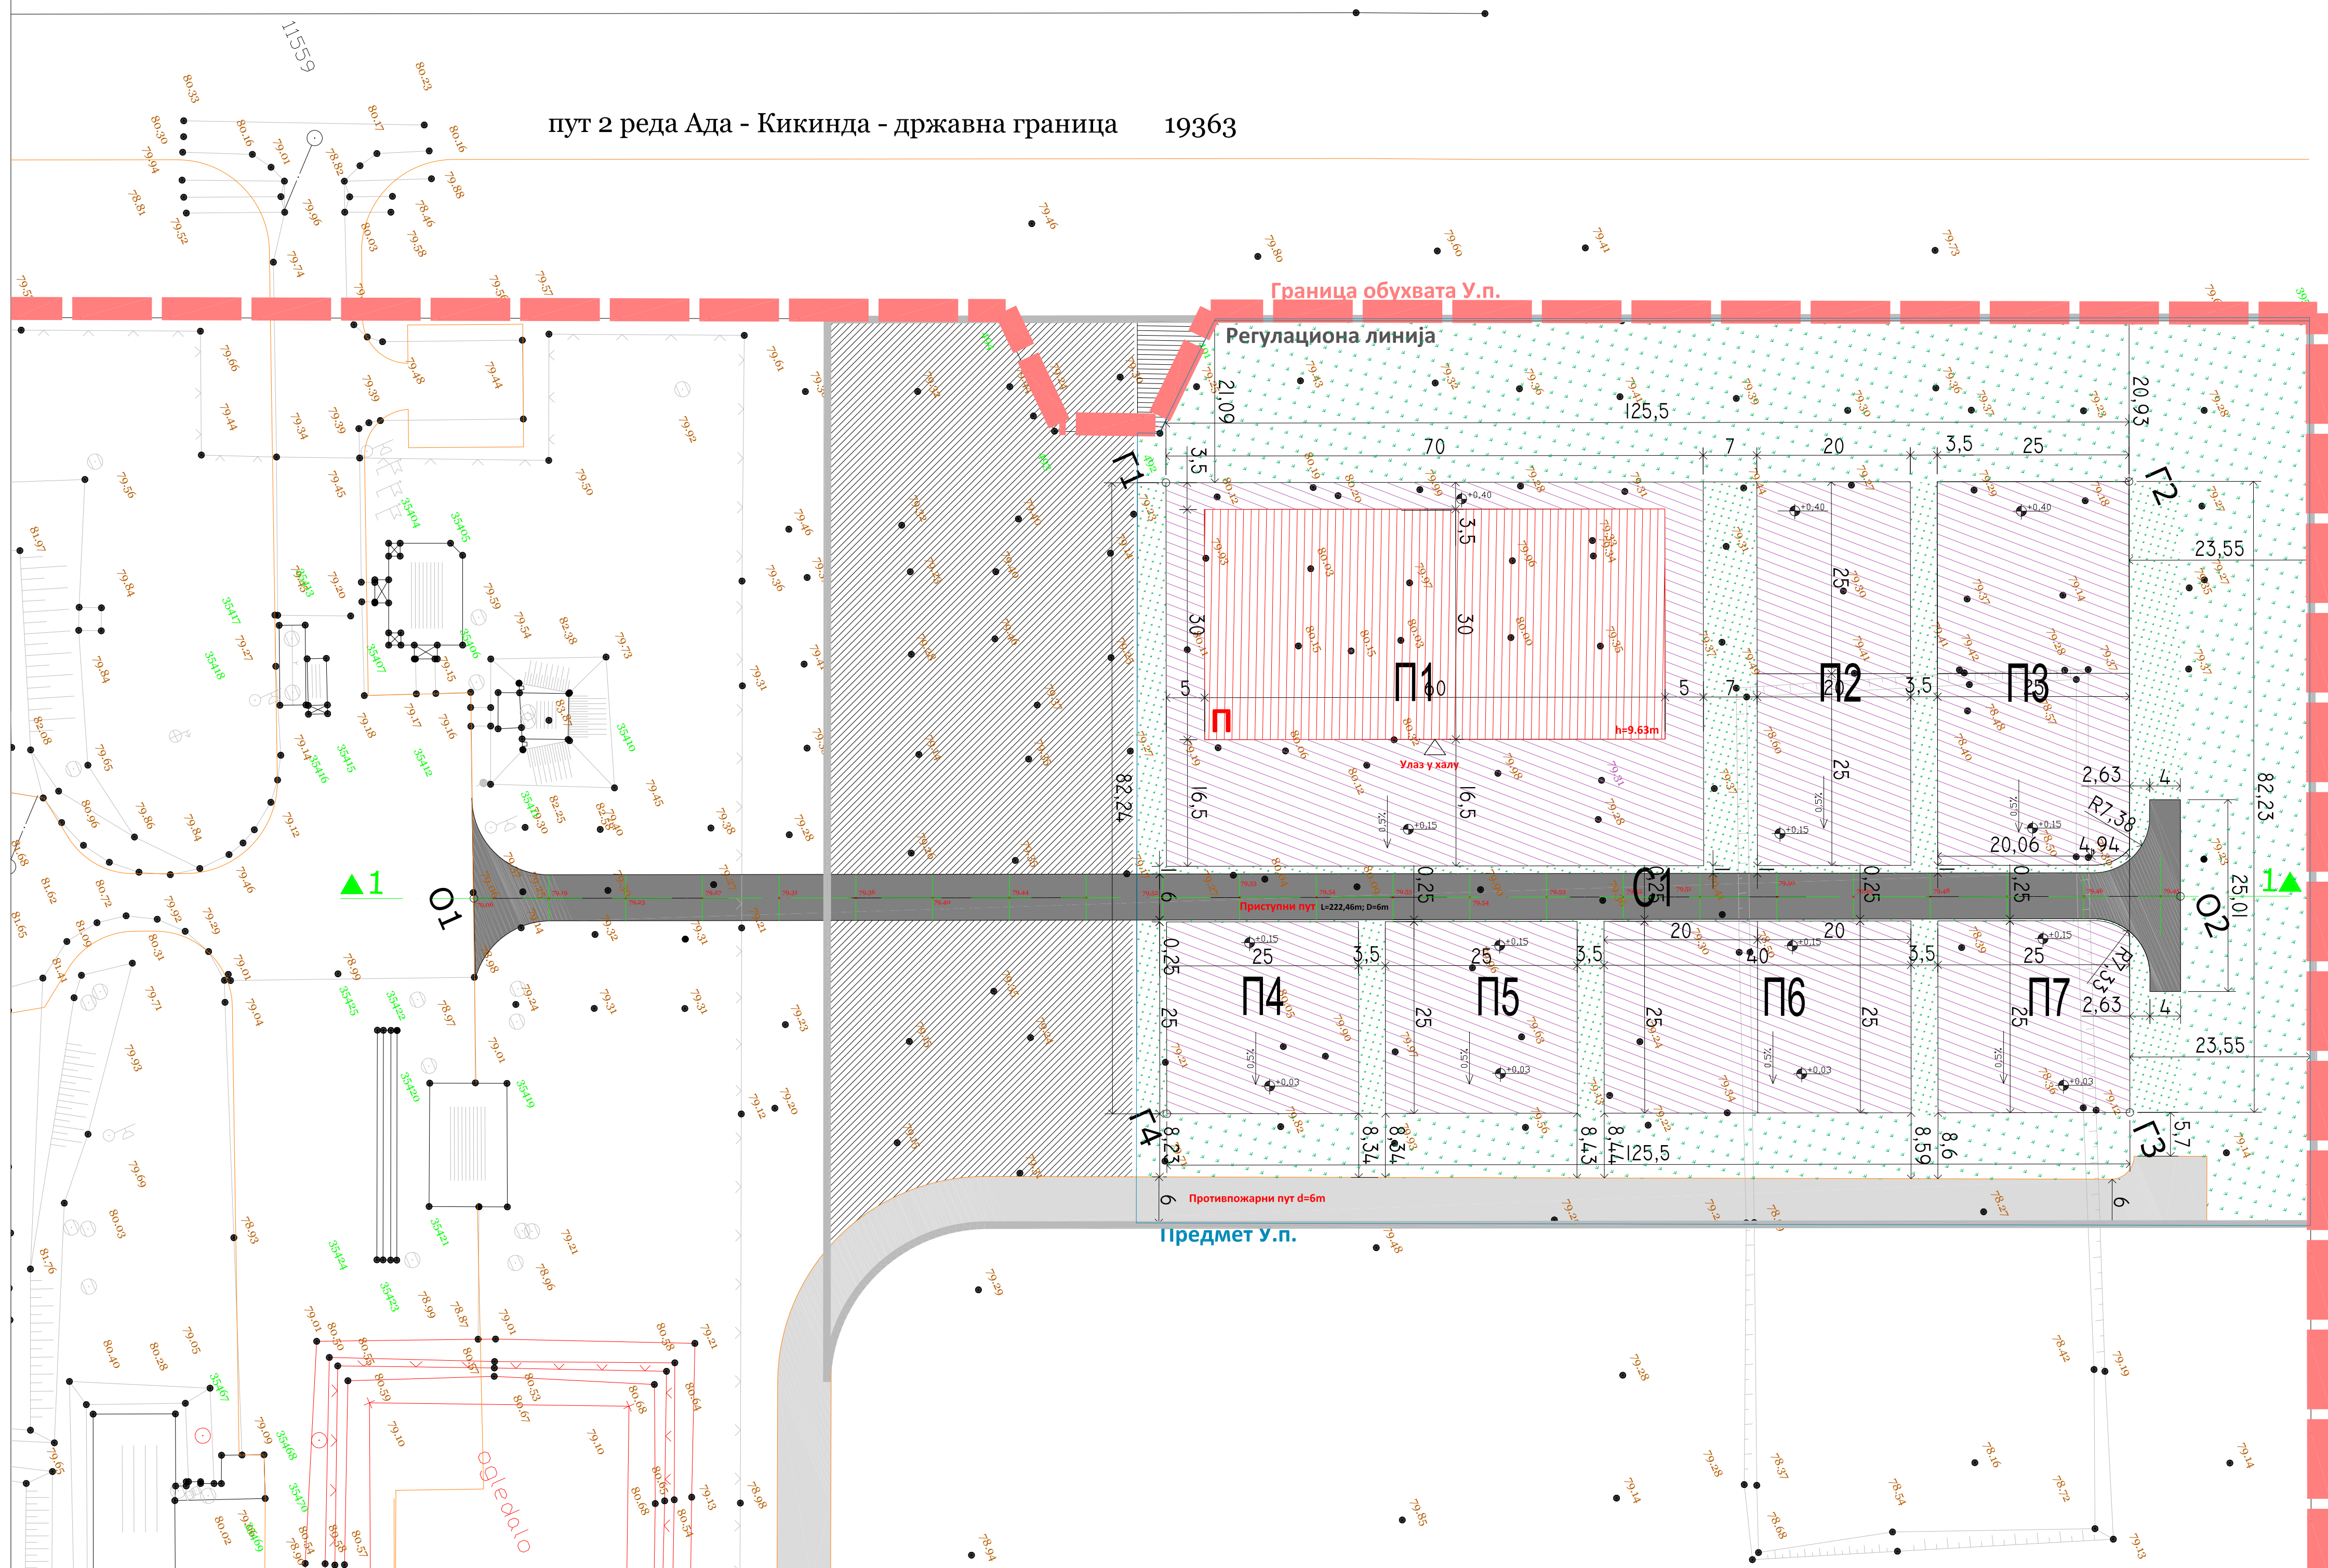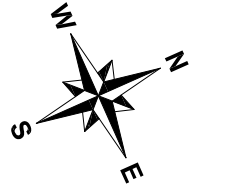



ЛЕГЕНДА:

	Граница обухвата У.п.
	Предмет У.п.
	Граница подцелине Iв
	Регулациона линија
	Спровођење директно из ПДР-а
	Предмет другог У.п.-а
	Саобраћајна површина
	Противпожарни пут за тело депоније
	Платои за третман отпада
	Зеленило / комбинација високог и ниског растиња
	Заштитно зеленило / ниско растиње
	Ознаке за платоје
	Ознака за пут

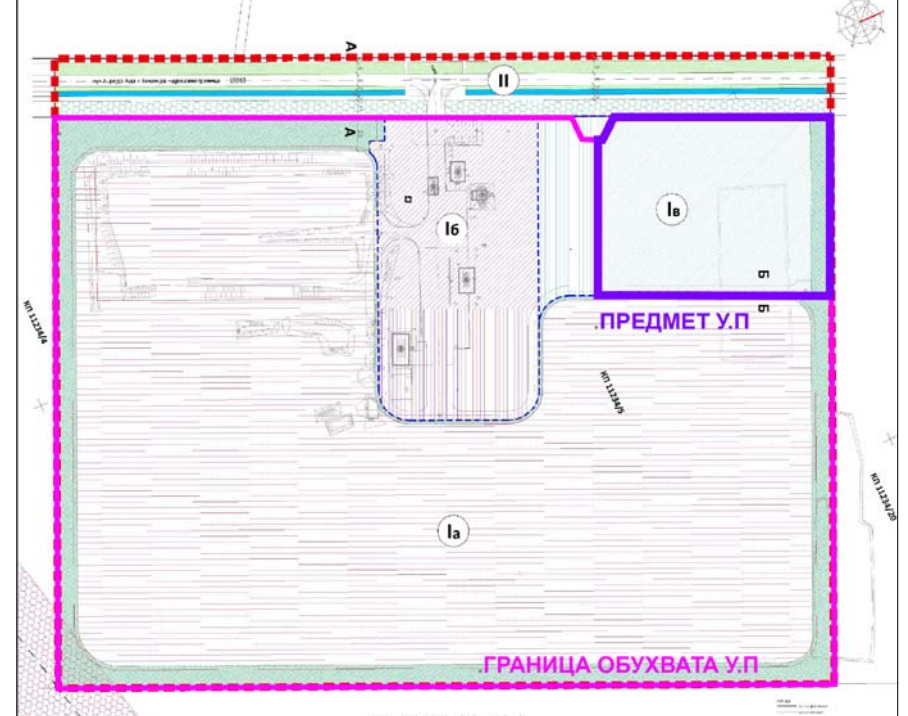


		TIMING TIM d.o.o. – Preduzeće za inženjering, proizvodnju i trgovinu, Beograd, Ljubljanska 32
ИНВЕСТИТОР: .A.S.A. Kikinda d.o.o. , Војводе Путника бр.1, 23300 Кикинда	ПРОЈЕКТ: УРБАНИСТИЧКИ ПРОЈЕКАТ ПОДЦЕЛИНЕ Iв ПЛАТО ЗА ТРЕТМАН ОТПАДА У ОКВИРУ РЕГИОНАЛНОГ ЦЕНТРА ЗА УПРАВЉАЊЕ ОТПАДОМ У КИКИНДИ	ДАТУМ: Децембар, 2014.
ОДГОВОРНИ УРБАНИСТА: Војан Б. Алићкић, дипломиранг арх. бр.лиценз. 200 1467 14	САРАДНИК НА ПРОЈЕКТУ: Ивана Илић, дипломиранг арх.	РАЗМЕРА: 1:500
САРАДНИК НА ПРОЈЕКТУ: Ивана Ибрахимов, дипломиранг арх.	НАЗИВ ПРИЛОГА: ПЛАН НАМЕНЕ ПОВРШИНА	БР. ЦРТЕЖА: 4

пут 2 реда Ада - Кикинда - државна граница 19363

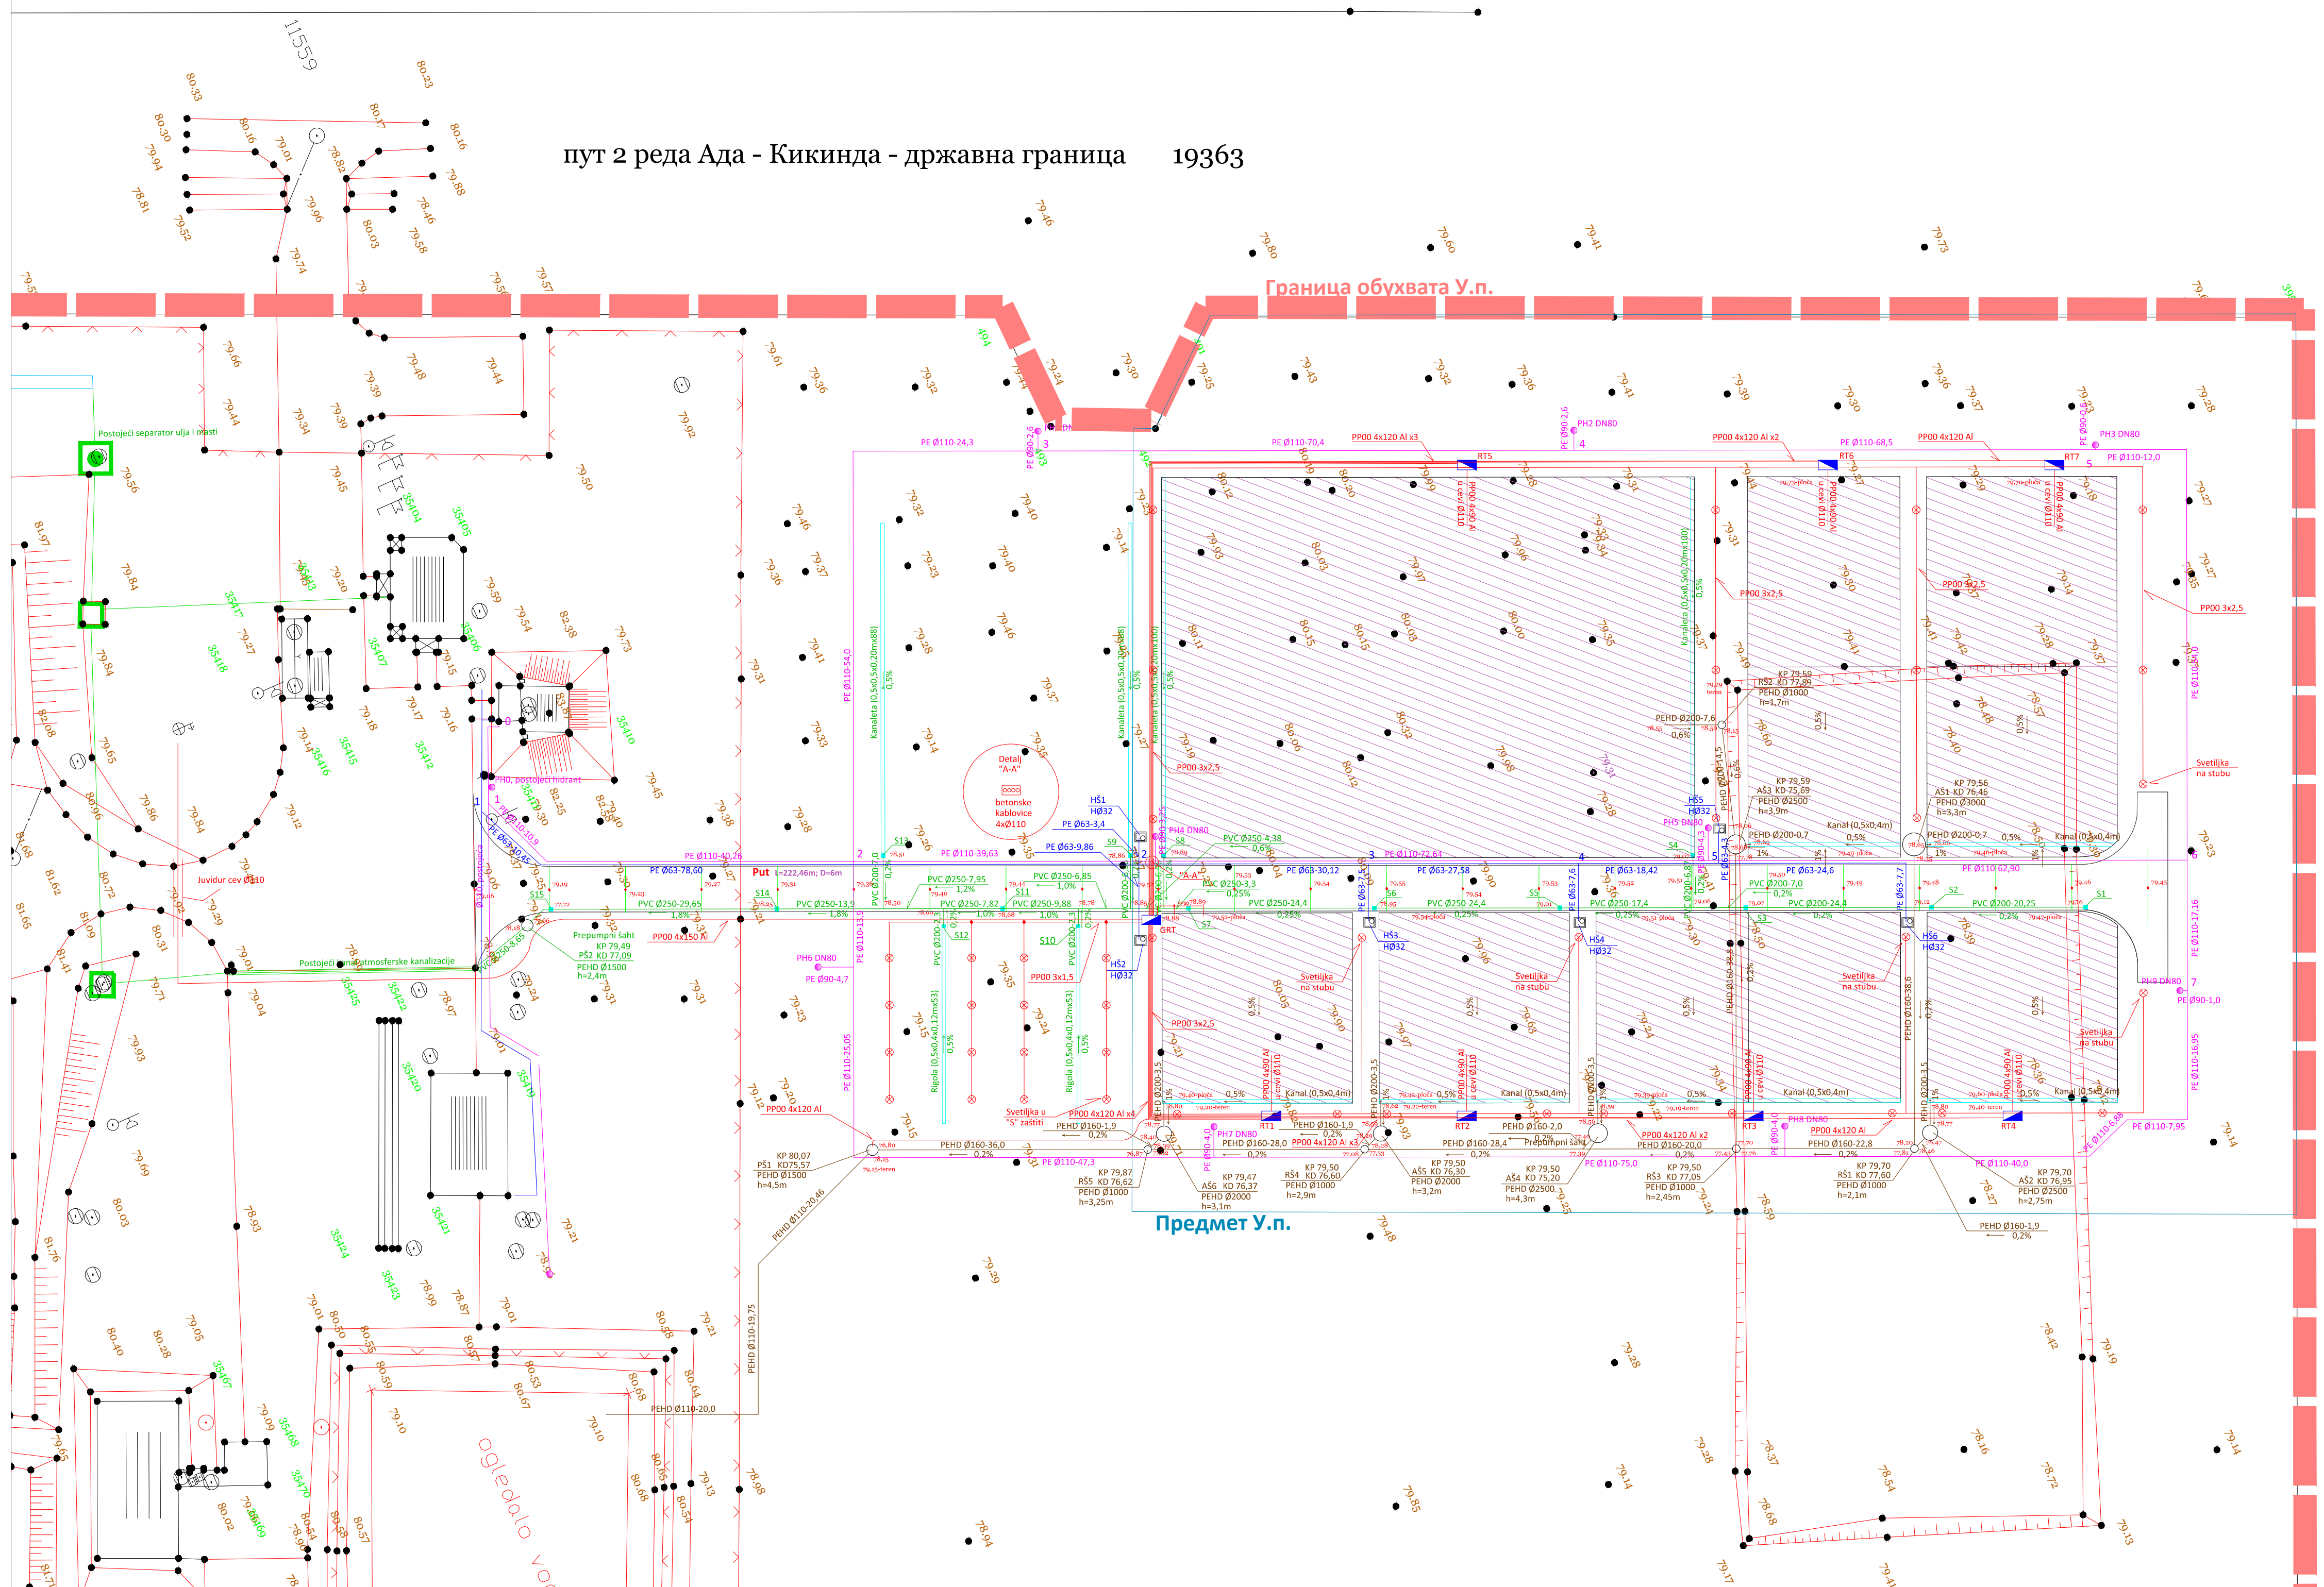
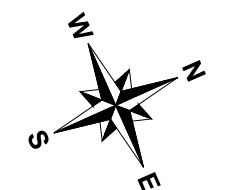


ЛЕГЕНДА:	
	Атмосферске воде
	Отпадне воде
	kanalizacioni šaht
	АШ1 Акумулациони канал. шахт
	РШ1 Разделни канал. шахт
	ПШ1 Препумпни канал. шахт
	Канал/Ригола/Каналета
	КП Кота поклопца шахте
	КД Кота дна шахте
	79,15 Кота темена цеви
	Улични сливник са сливничком решетком
	С1 Улични сливник
	Хидрантска мрежа - новопроектовано
	Хидрантска мрежа - постојећа
	Санитарна мрежа - новопроектовано
	Санитарна мрежа - постојеће
	Хидрантски шахт
	ХШ1 Хидрантски шахт
	ПХ1 Надземни противпожарни хидрант
	Х1 Подземни хидрант
	Електрични кабл
	Уземљење
	Граница обухвата У.п.
	Предмет У.п.
	Регулациона линија
	Платои

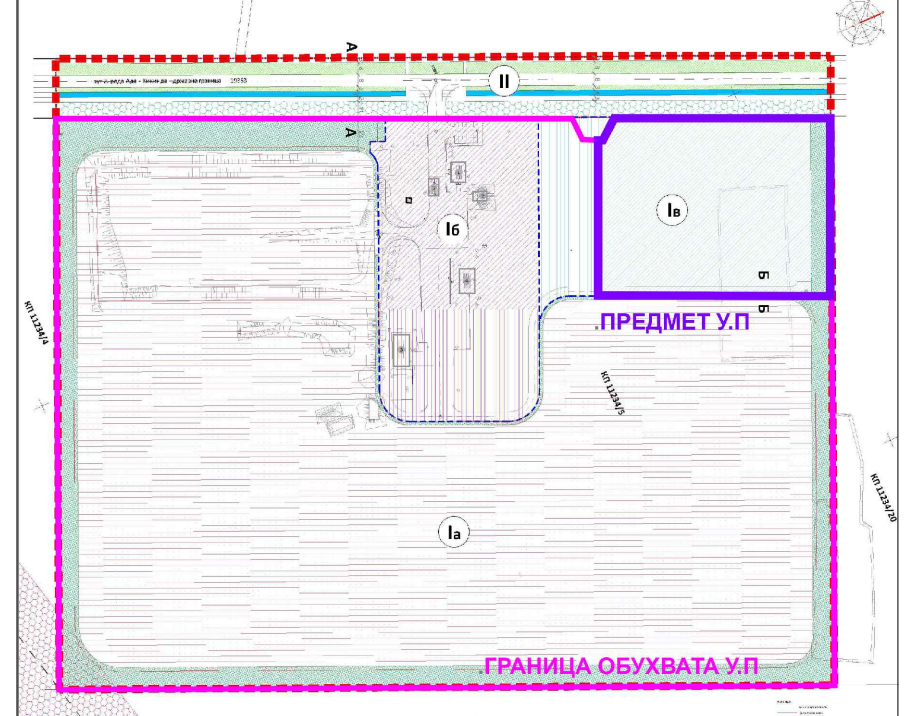


		TIMING TIM d.o.o. - Preduzeće za inženjering, proizvodnju i trgovinu, Beograd, Ljubljanska 32
ИНВЕСТИТОР: А.С.А. Кикинда д.о.о., Војводе Путника бр.1, 23300 Кикинда	ПРОЈЕКАТ: УРБАНИСТИЧКИ ПРОЈЕКАТ ПОДЦЕЛИНЕ Iа "ПЛАТО ЗА ТРЕТМАН ОТПАДА" У ОКВИРУ РЕГИОНАЛНОГ ЦЕНТРА ЗА УПРАВЉАЊЕ ОТПАДОМ У КИКИНДИ	ДАТУМ: Децембар, 2014.
ОДГОВОРНИ УРБАНИСТА: Бојан Б. Амелић, дипл.инж.др. бр.лиценц. 200 1467 14	ОДГОВОРНИ ПРОЈЕКАНТ: Петар Исаковић, дипл.грађ.инж.	РАЗМЕРА: 1:500
ОДГОВОРНИ ПРОЈЕКАНТ: Тихомир Гаврић, дипл.инж.	НАЗИВ ПРИЛОГА: СИНХРОН ПЛАН ИНСТАЛАЦИЈА	БР. ЦРТЕЖА: 5

пут 2 реда Ада - Кикинда - државна граница 19363

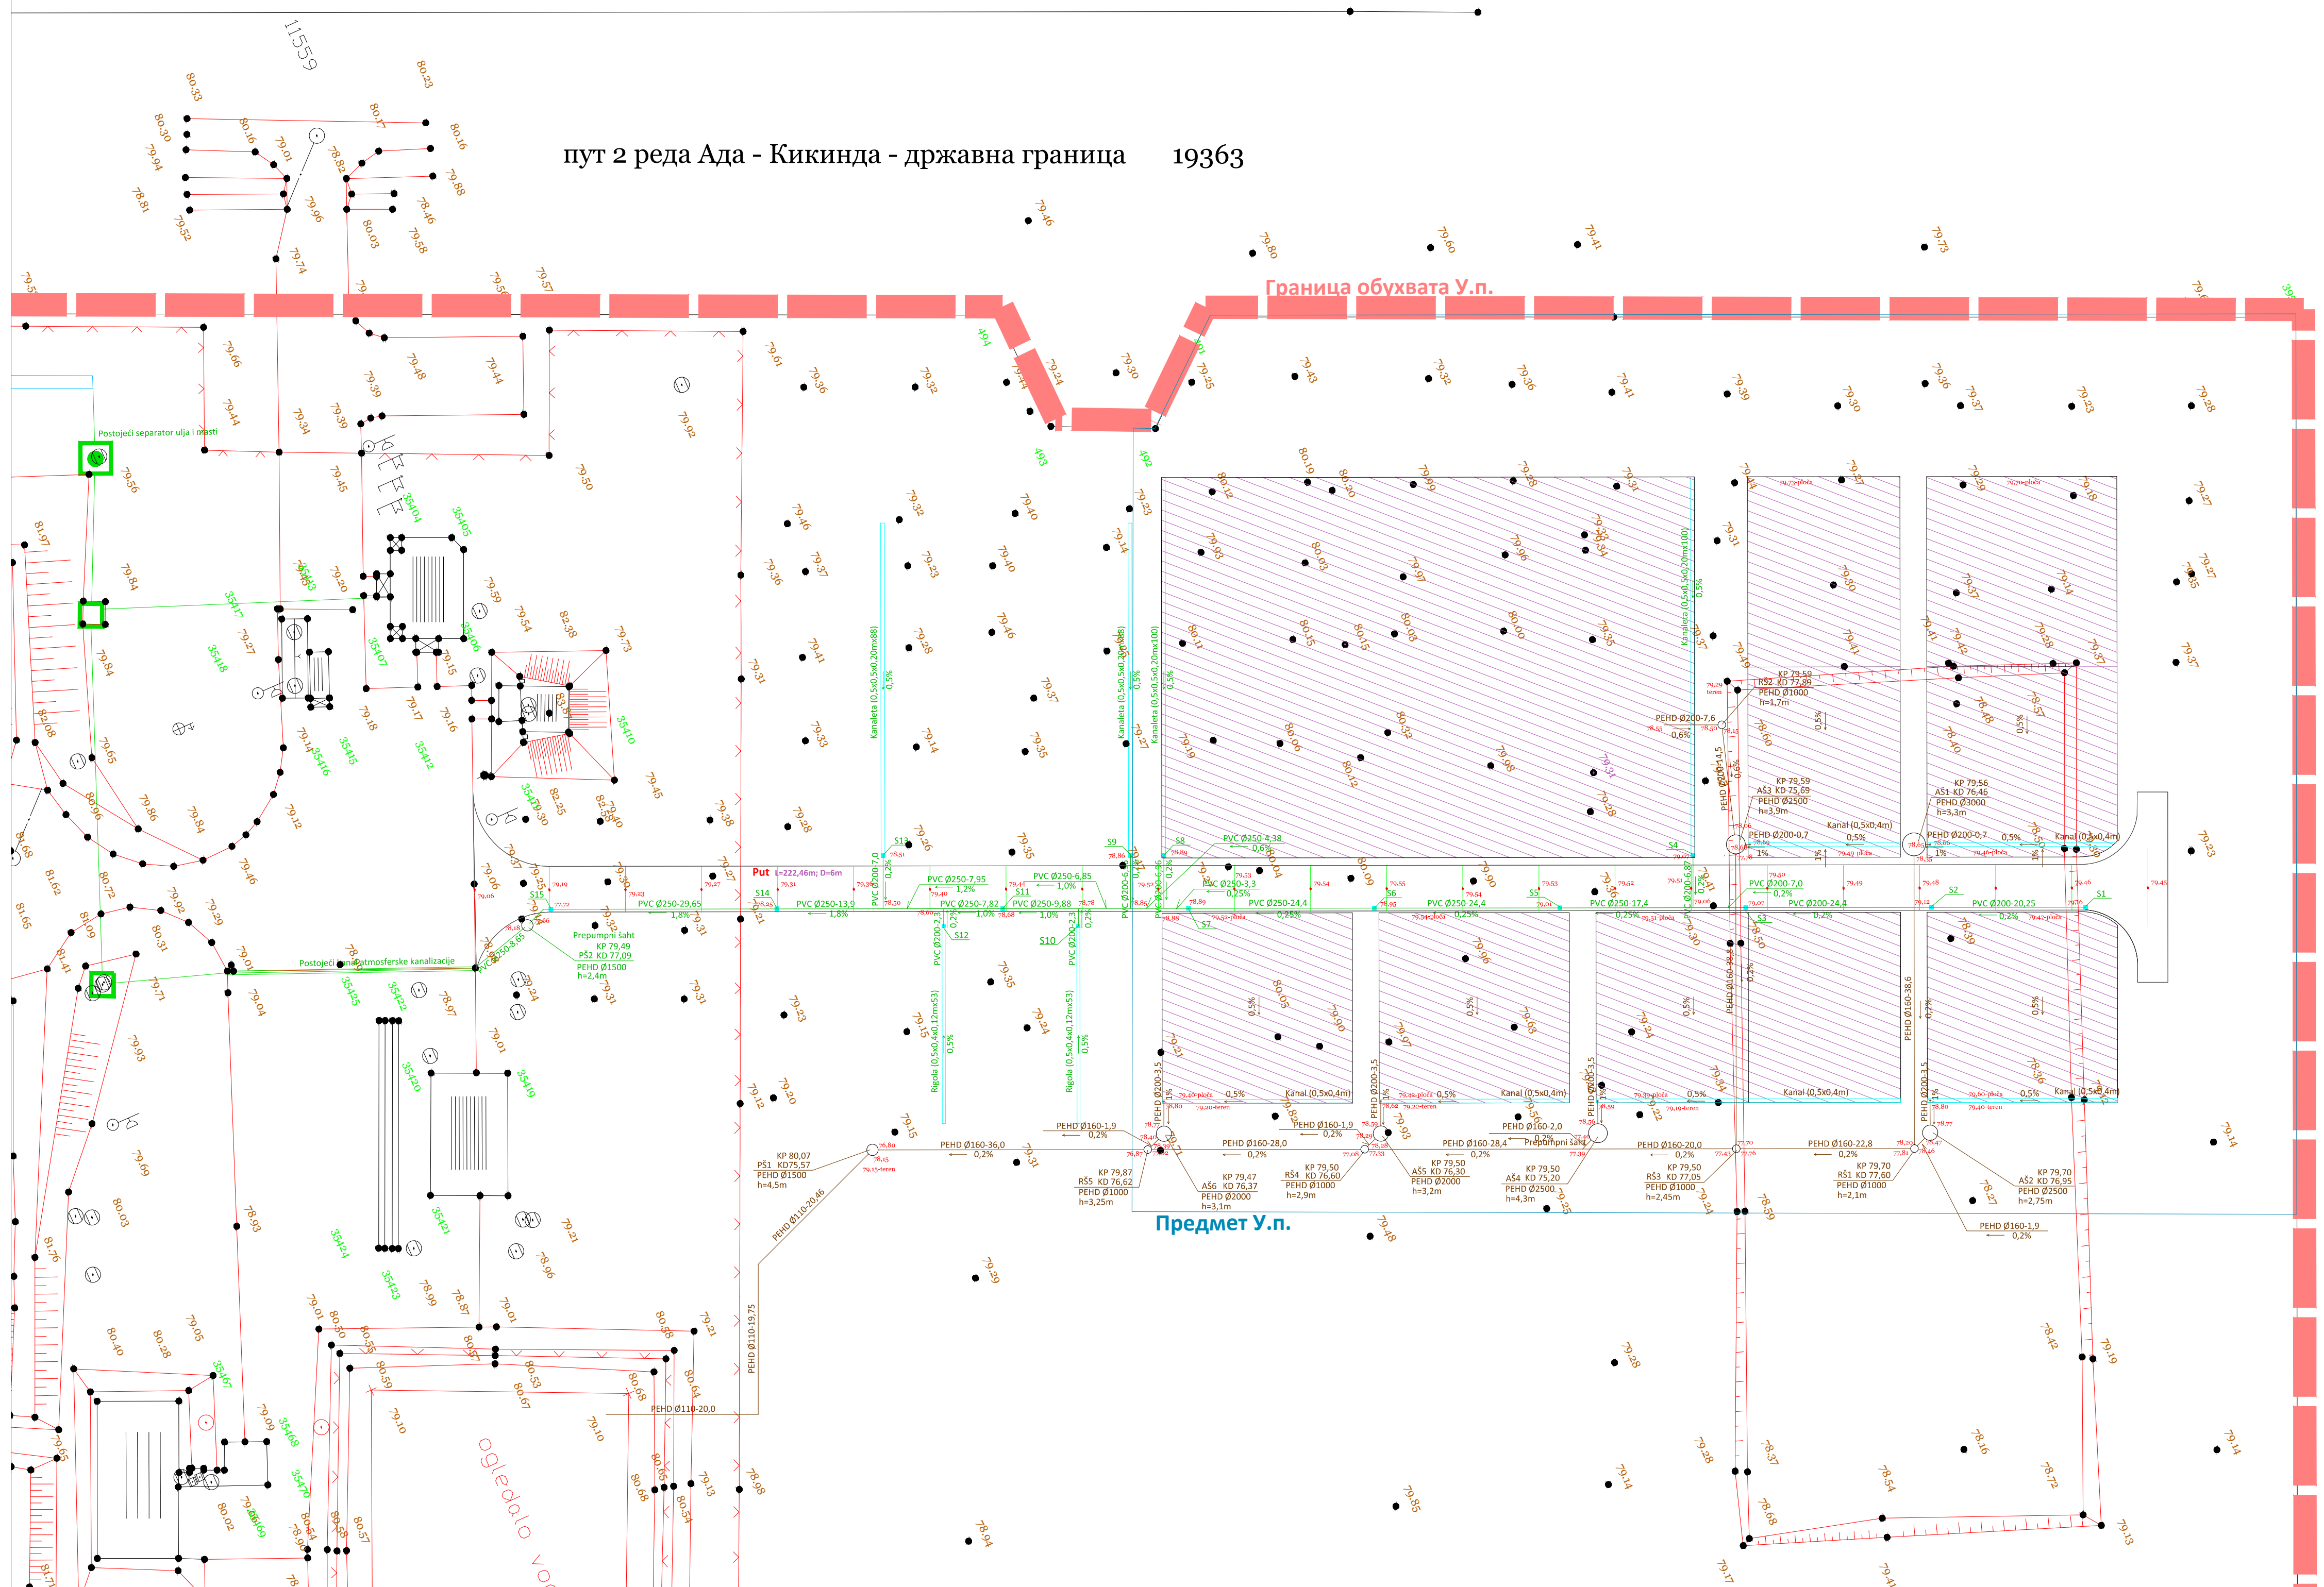
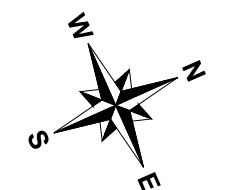


ЛЕГЕНДА:	
	Атмосферске воде
	Отпадне воде
	Канализациони шахт
	АШ1 Акумулациони канал, шахт
	РШ1 Разделни канал, шахт
	ПШ1 Препумпни канал, шахт
	Канал/Ригола/Каналета
	Кота поклопца шахте
	Кота дна шахте
	Кота темена цеви
	Улични сливник са сливничком решетком
	Улични сливник
	Граница обухвата У.п.
	Предмет У.п.
	Регулациона линија
	Платои

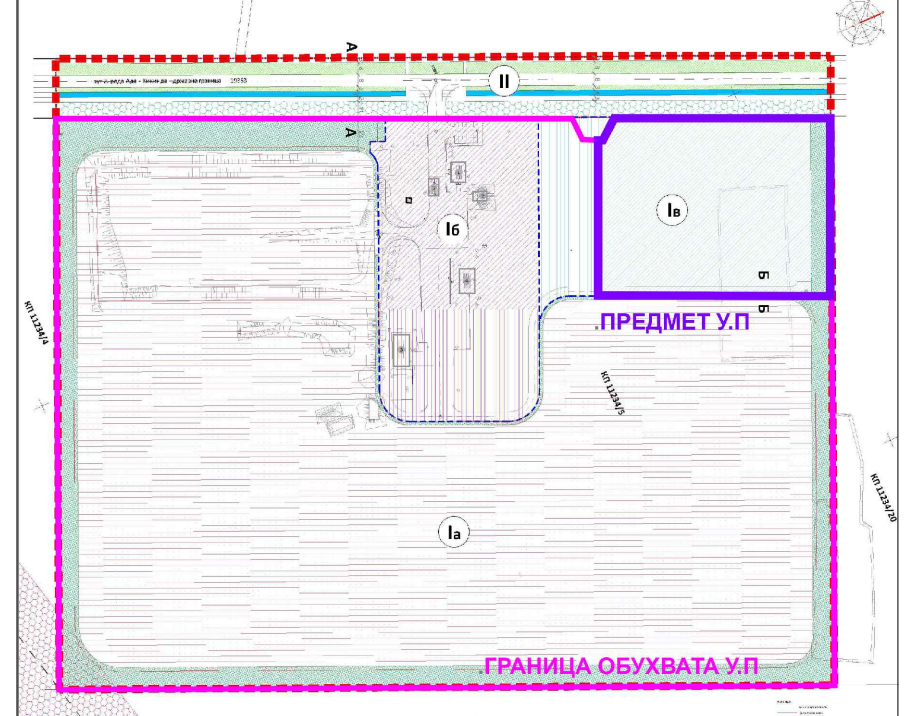


		Timing TIM d.o.o. - Preduzeće za inženjering, proizvodnju i trgovinu, Beograd, Ljubljanska 32
ИНВЕСТИТОР: A.S.A. Kikinda d.o.o. Војводе Путника бр.1, 23300 Кикинда	ПРОЈЕКТ УРБАНИСТИЧКИ ПРОЈЕКТ ПОДЦЕЛИНЕ Iа "ПЛАТО ЗА ТРЕТМАН ОТПАДА" У ОКВИРУ РЕГИОНАЛНОГ ЦЕНТРА ЗА УПРАВЉАЊЕ ОТПАДОМ У КИКИНДИ	ДАТУМ Децембар, 2014.
ОДГОВОРНИ УРБАНИСТА Божан Б. Алићкић, дипл.инж.др.г. БР.лиценц.: 200 1467 14	ОДГОВОРНИ ПРОЈЕКТАНТ Петар Исановић, дипл.грађ.инж.	РАЗМЕРА 1:500
САРАДНИК НА ПРОЈЕКТУ Милија Петровић, дипл.грађ.инж.	НАЗИВ ПРИЛОГА ПЛАН ИНСТАЛАЦИЈА КАНАЛИЗАЦИЈЕ	БР. ЦРТЕЖА 56

пут 2 реда Ада - Кикинда - државна граница 19363

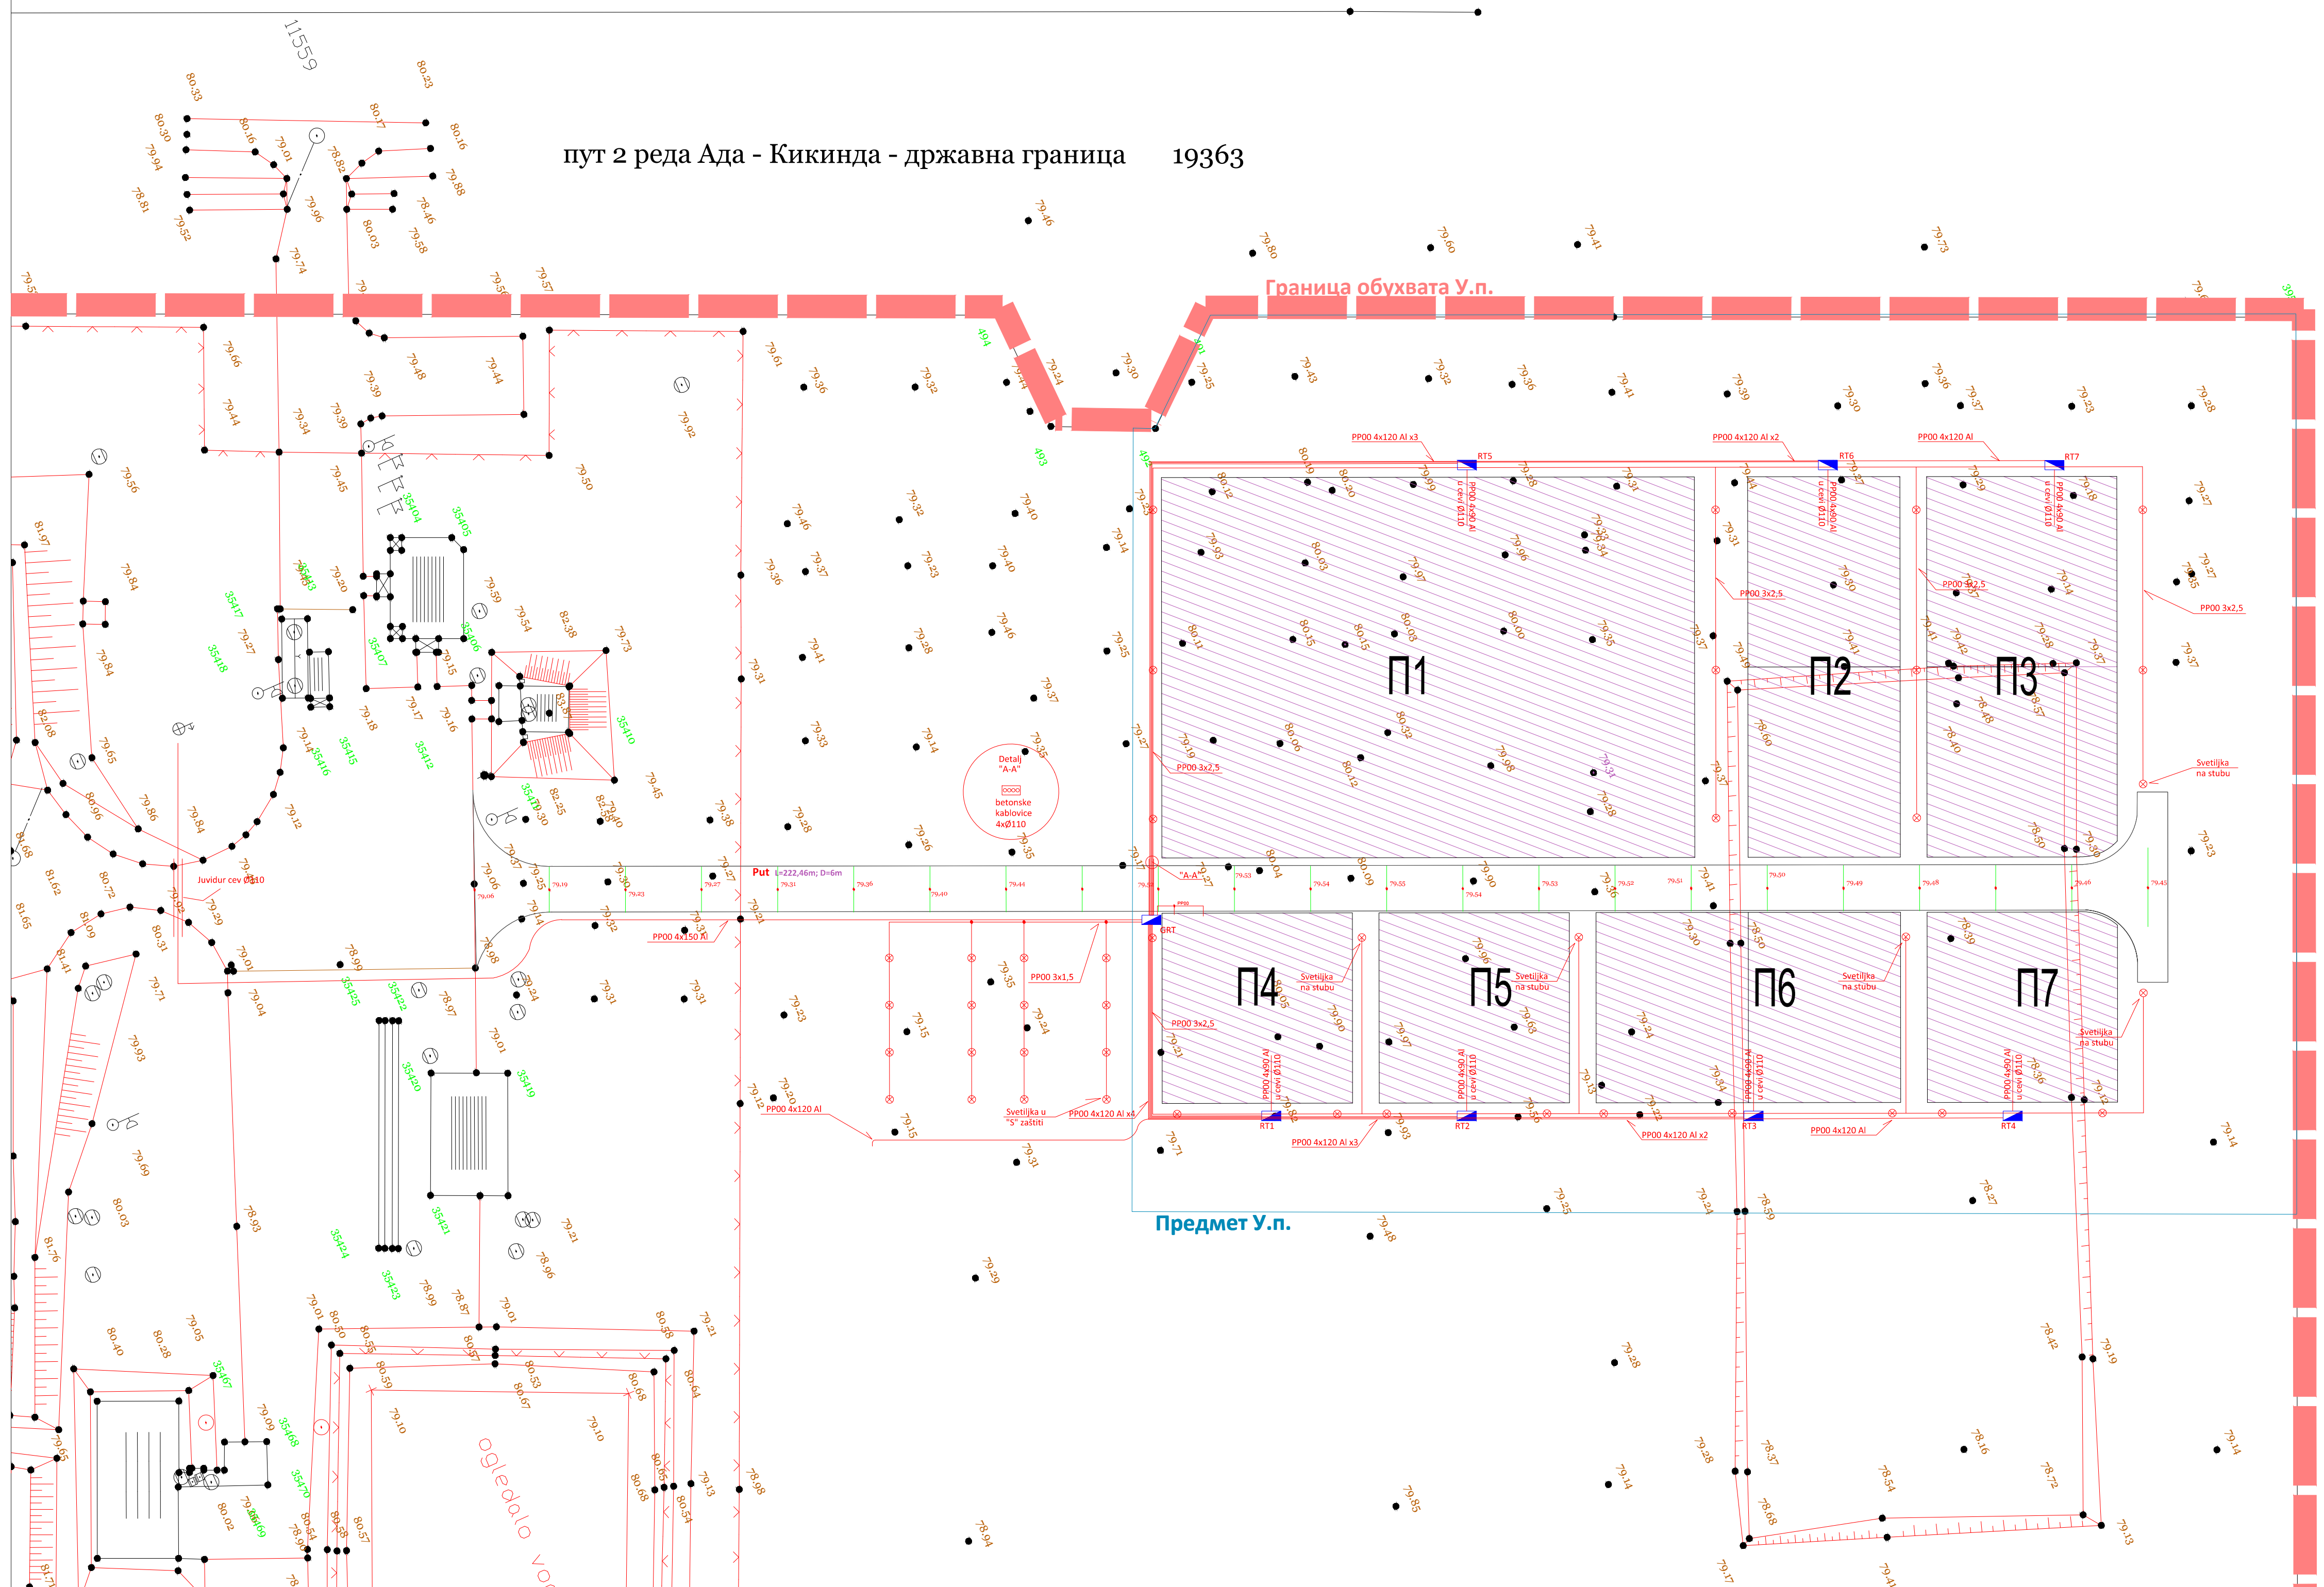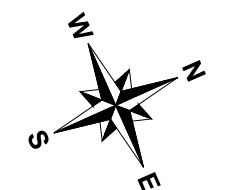

ЛЕГЕНДА:

	Граница обухвата У.п.
	Предмет У.п.
	Регулациона линија
	Платои
	Електрични кабл

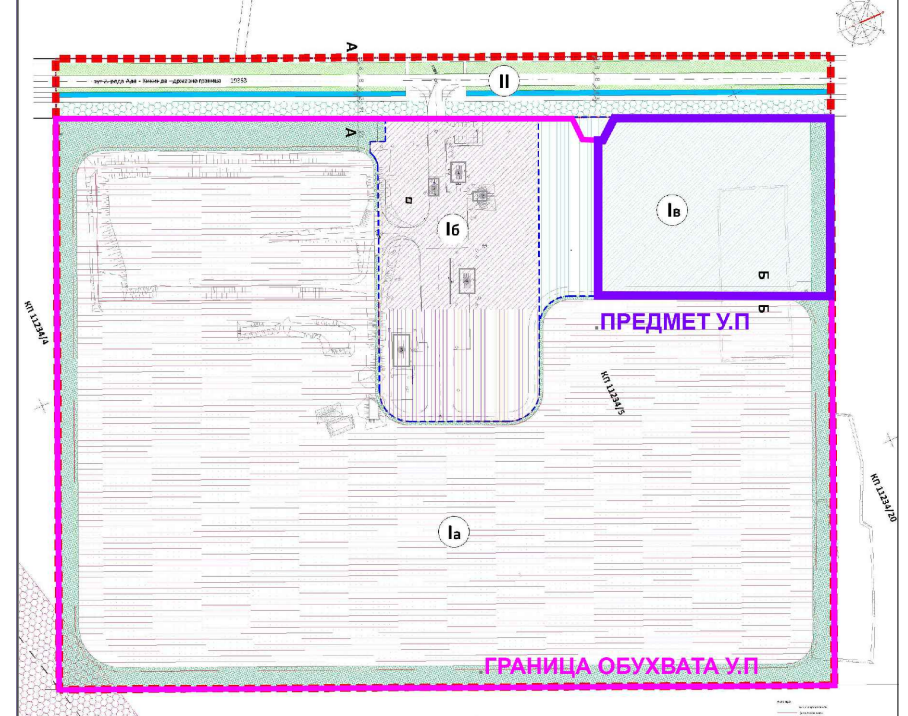

		TIMING TIM d.o.o. - Preduzeće za inženjering, proizvodnju i trgovinu, Beograd, Ljubljanska 32
ИНВЕСТИТОР: А.А.А. Кикинда д.о.о., Војводе Путника бр.1, 23300 Кикинда	ПРОЈЕКТ: УРБАНИСТИЧКИ ПРОЈЕКАТ ПОДЦЕЛИНЕ Iа ПЛАТО ЗА ТРЕЋИМ ОТПАДА У ОКВИРУ РЕГИОНАЛНОГ ЦЕНТРА ЗА УПРАВЉАЊЕ ОТПАДОМ У КИКИНДИ	ДАТУМ: Децембар, 2014.
ОДГОВОРНИ УРБАНИСТА: Бојан Б. Алићкић, дипл.инж. др. бр.лицен. 200 1467 14	ОДГОВОРНИ ПРОЈЕКТАНТ: Тихомир Говорачић, дипл.инж. ел.	РАЗМЕРА: 1:500
САРАДНИК НА ПРОЈЕКТУ: Милија Петровић, дипл.грађ.инж.	НАЗИВ ПРИЛОГА: ПЛАН ЕЛЕКТРИЧНИХ ИНСТАЛАЦИЈА	БР. ЦРТЕЖА: 5а