


ИЗВОД ИЗ ПРОСТОРНОГ ПЛАНА ОПШТИНЕ КИКИНДА
КАРТА БРОЈ 1, НАМЕНА ПОВРШИНА

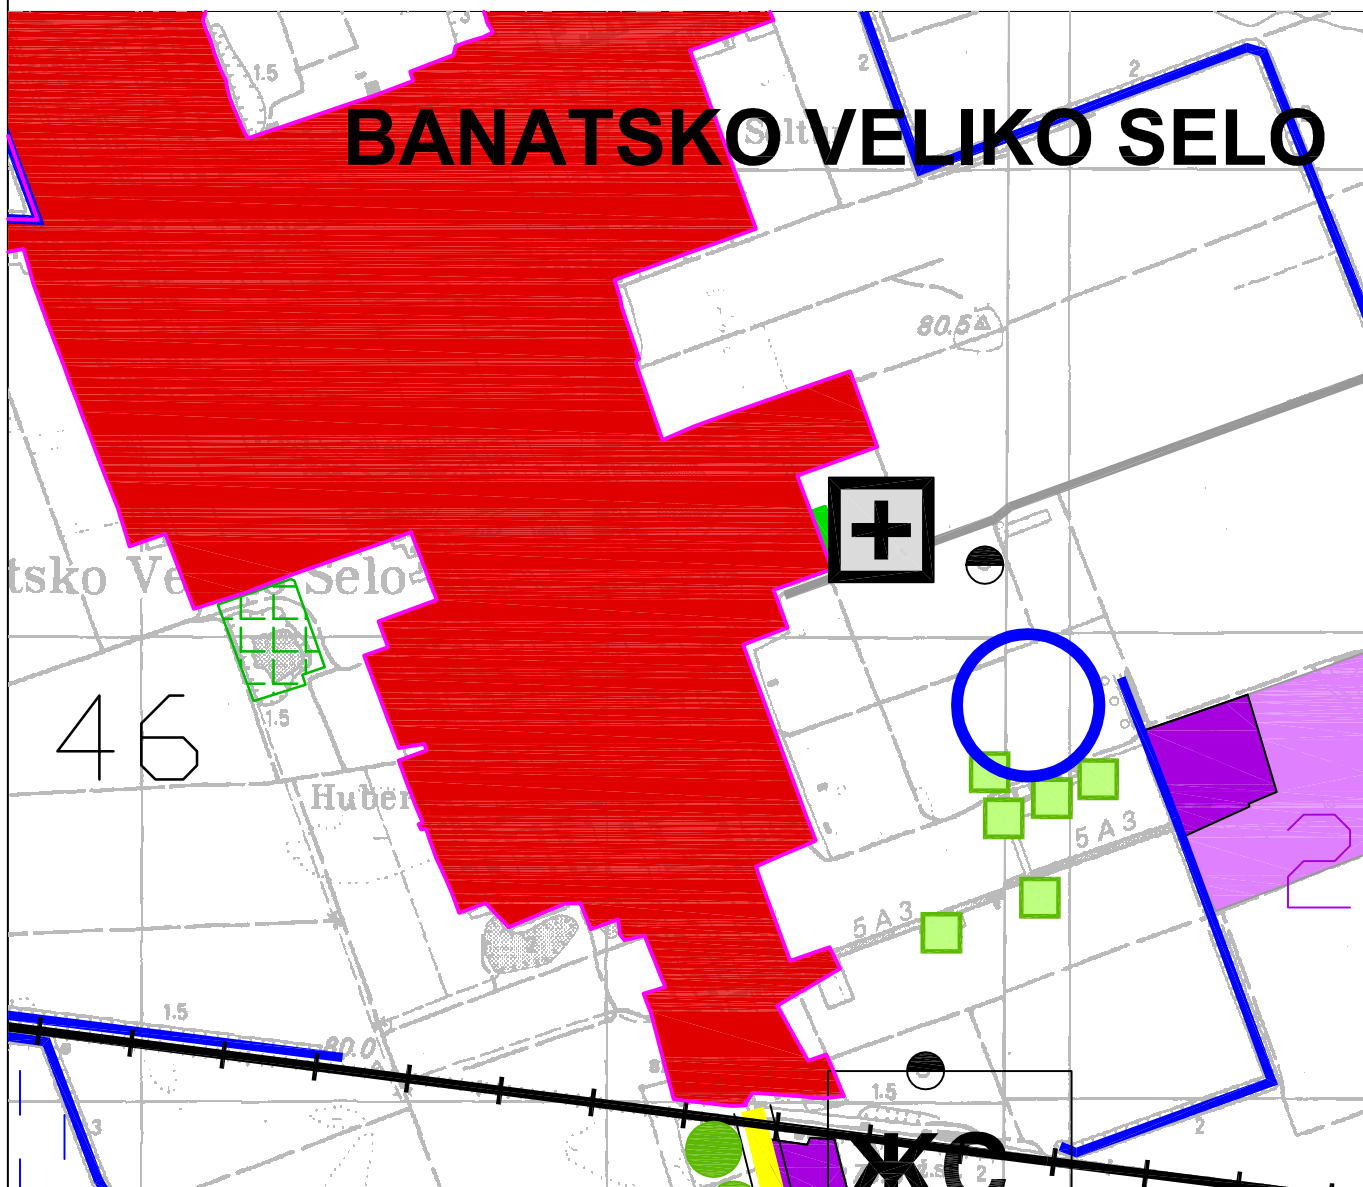

ГРАФИЧКИ ПРИЛОГ 1


OSNOVNA NAMENA POVRŠINA

POLJOPRIVREDNO ZEMLJIŠTE



OSTALO POLJOPRIVREDNO ZEMLJIŠTE

OSTALO ZEMLJIŠTE

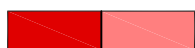

GRADJEVINSKI REONI NASELJA (postojeće / planirano)




STAMBENI OBJEKTI VAN GRANICE GRADJ. REONA , SALAŠI




VIKEND ZONA I-IV (postojeće / planirano)



RADNE ZONE IZVAN NASELJA (postojeće / planirano)

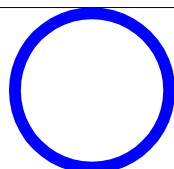

ПРЕДМЕТНА ЛОКАЦИЈА

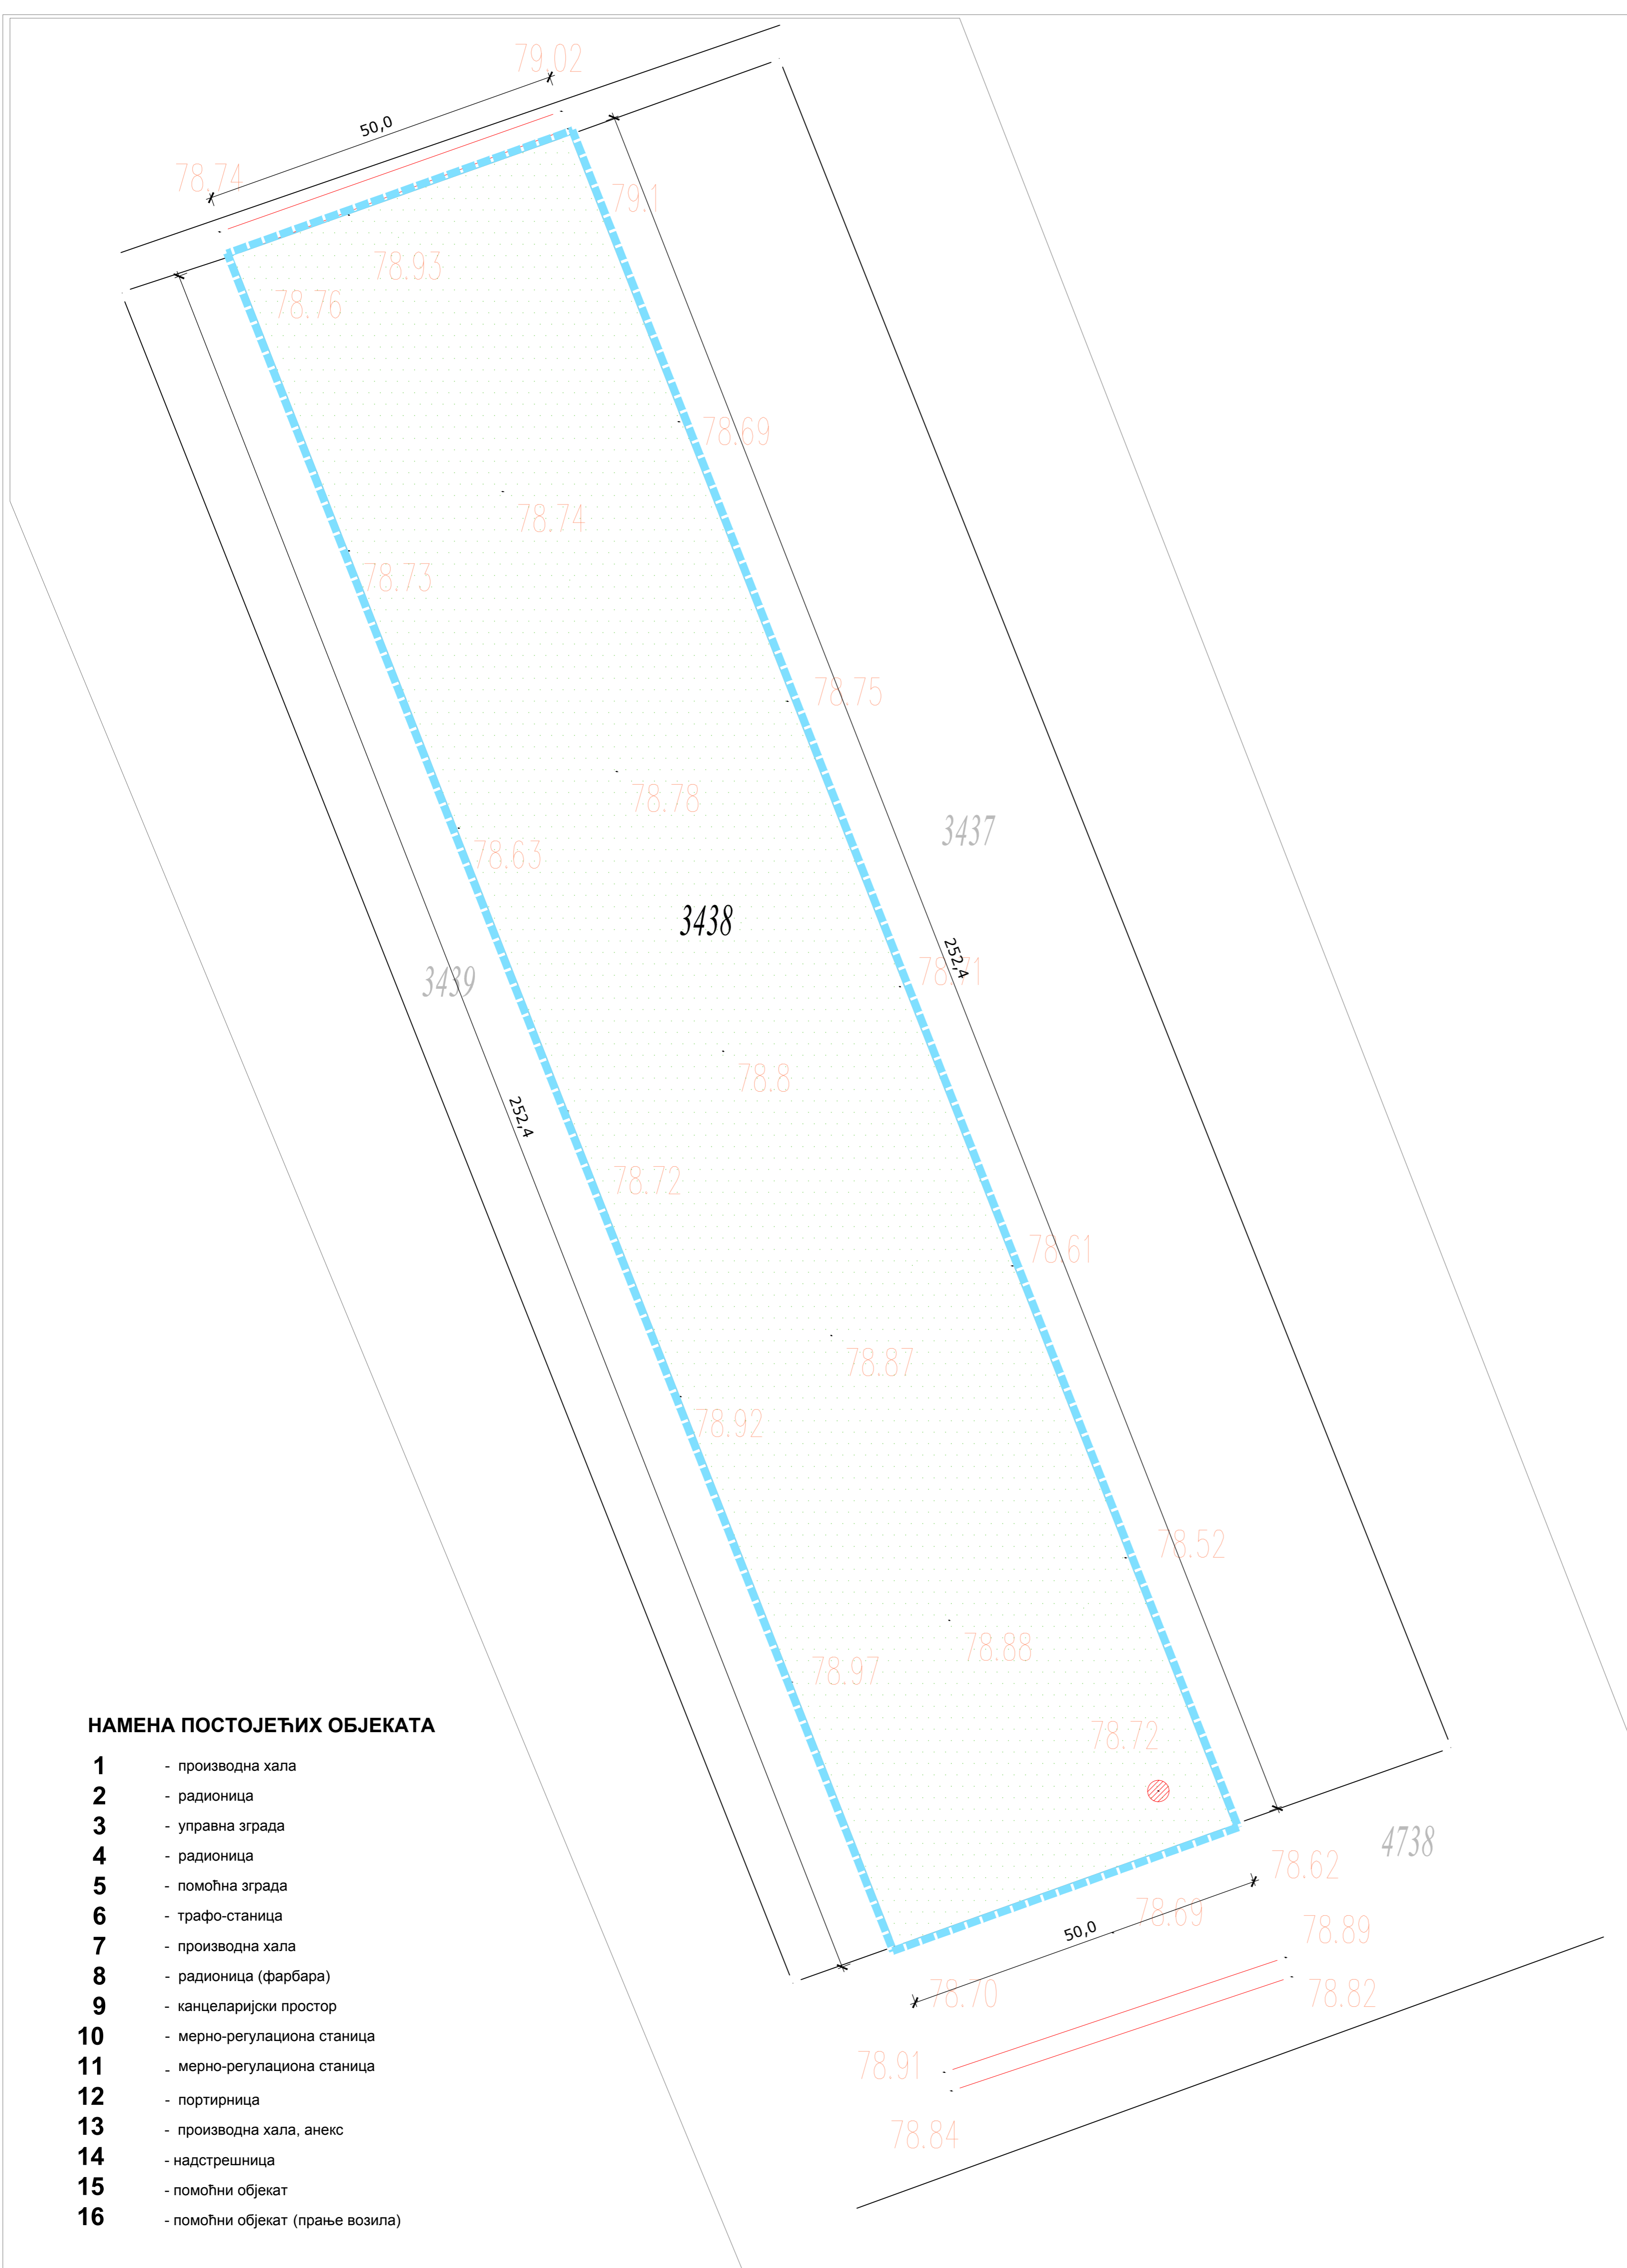


НАМЕНА ПОСТОЈЕЋИХ ОБЈЕКТА

- 1** - производна хала
- 2** - радионица
- 3** - управна зграда
- 4** - радионица
- 5** - помоћна зграда
- 6** - трафо-станица
- 7** - производна хала
- 8** - радионица (фарбара)
- 9** - канцеларијски простор
- 10** - мерно-регулациона станица
- 11** - мерно-регулациона станица
- 12** - портирница
- 13** - производна хала, анекс
- 14** - надстрешница
- 15** - помоћни објект
- 16** - помоћни објект (прање возила)

ЛЕГЕНДА


- граница простора обухваћеног Пројектом
- катастарско-топографски план
- постојеће границе парцела
- 9529** - број парцеле
- саобраћајнице и платои
- укњижени објекти
- објекти евидентирани на терену
- срушени објекти
- тротоари и платои
- ограда
- ИНФРАСТРУКТУРА НА ЈАВНИМ ПОВРШИНАМА**
- водовод
- електроинсталација
- дистрибутивни гасовод
- тт инсталације
- ИНФРАСТРУКТУРА НА ПАРЦЕЛИ**
- водовод
- кишна канализација
- електроинсталација подземни вод
- електроинсталација ваздушни вод
- дистрибутивни гасовод
- тт инсталације, ваздушни вод
- тт инсталације, подземни вод
- топловод, ваздушни цевовод
- громобран
- вентилациона цев

КИКИНДА

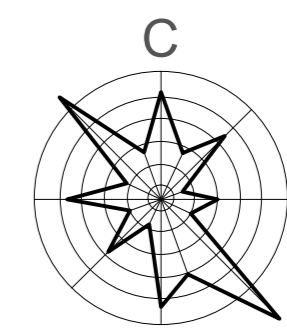


**УРБАНИСТИЧКИ ПРОЈЕКАТ Л-6/13
ЗА ИЗГРАДЊУ ХАЛЕ ЗА ИЗРАДУ И СЕРВИСИРАЊЕ
АЛАТНИХ МАШИНА НА К.П.9529, К.О.КИКИНДА**

**ПОСТОЈЕЋЕ СТАЊЕ СА ПРИКАЗОМ
КОМУНАЛНЕ ИНФРАСТРУКТУРЕ**

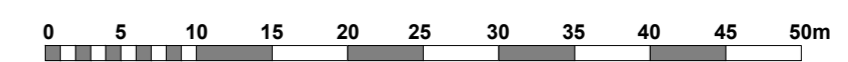

НАРУЧИЛАЦ	Д.о.о. "GRINDEX"		
ОБРАЂИВАЧ	ЈП "ДИРЕКЦИЈА ЗА ИЗГРАДЊУ ГРАДА" КИКИНДА Сектор за урбанизам		
одговорни урбаниста Лидија Новаковић Србљин , дипл.инж.арх.	УРБАНИСТИЧКИ ПРОЈЕКАТ ЗА ИЗГРАДЊУ ХАЛЕ ЗА ИЗРАДУ И СЕРВИСИРАЊЕ АЛАТНИХ МАШИНА НА К.П.9529, К.О.КИКИНДА		
сарадник Јелена Васић , дипл.инж.арх.	ПОСТОЈЕЋЕ СТАЊЕ СА ПРИКАЗОМ КОМУНАЛНЕ ИНФРАСТРУКТУРЕ		
Р 1:500		март 2013.	лист број 2

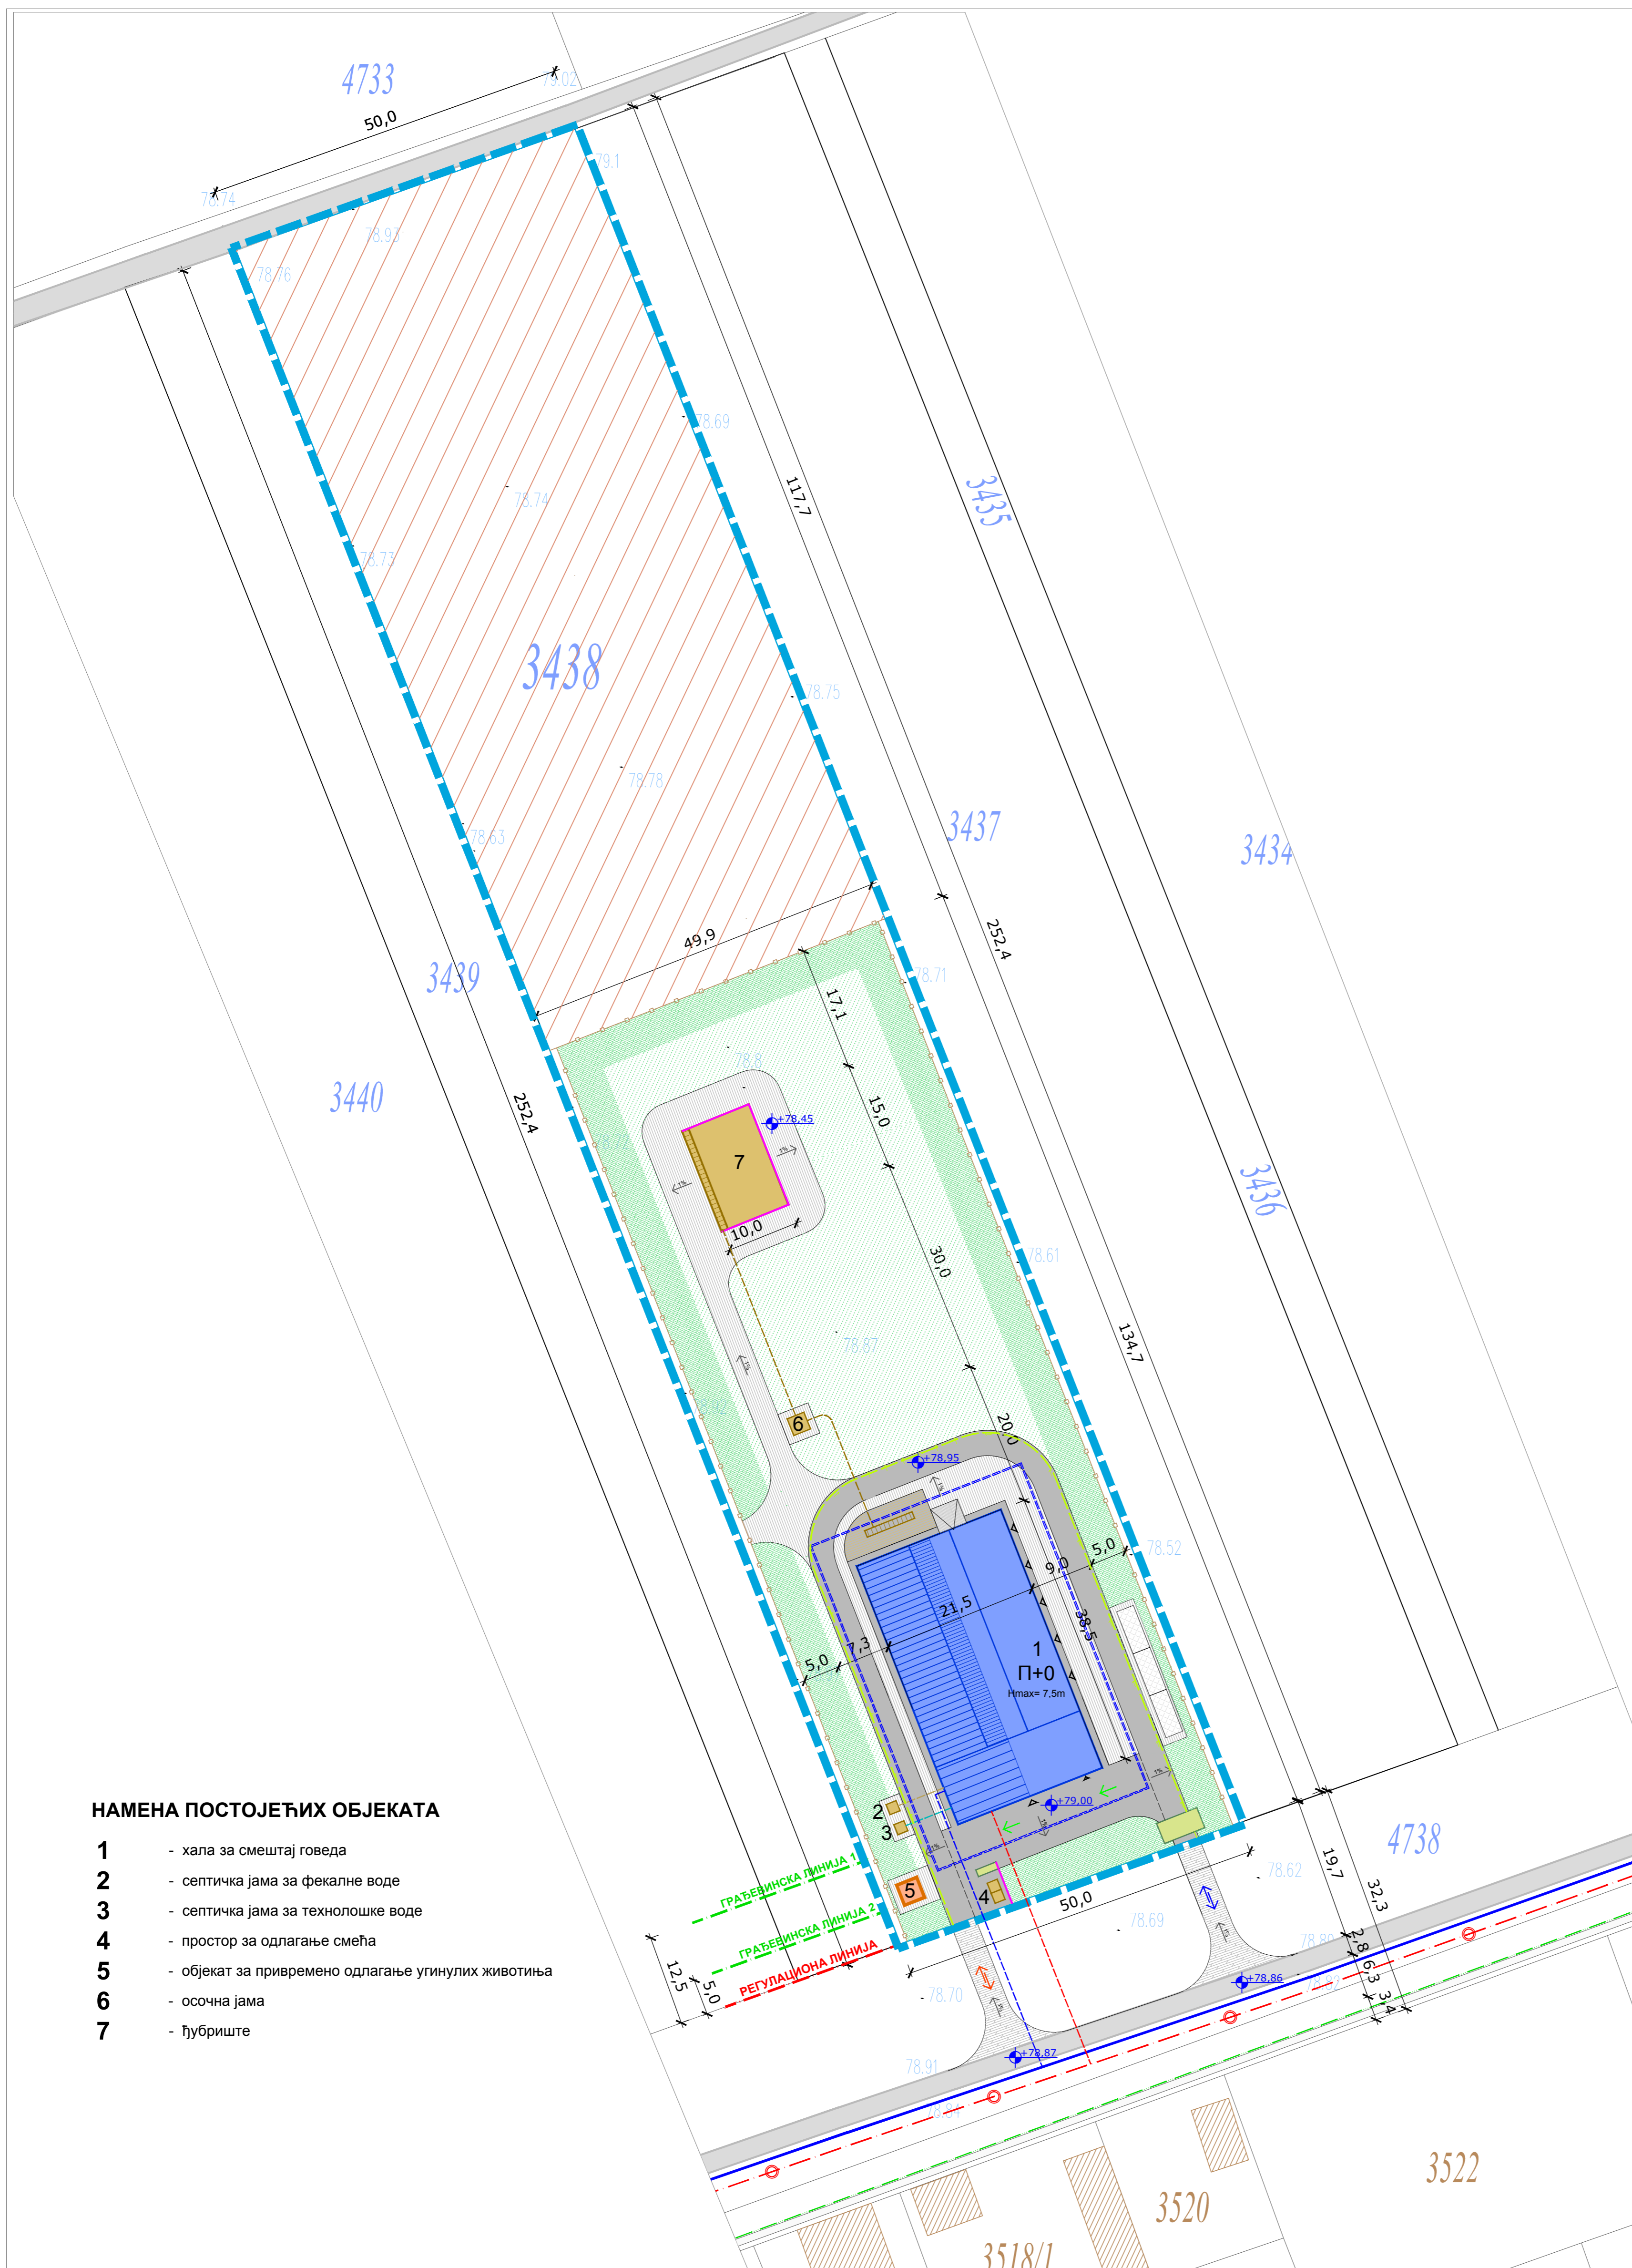


НАМЕНА ПОСТОЈЕЋИХ ОБЈЕКТА

- 1** - хала за смештај говеда
- 2** - септичка јама за фекалне воде
- 3** - септичка јама за технолошке воде
- 4** - простор за одлагање смећа
- 5** - објект за привремено одлагање угинулих животиња
- 6** - осочна јама
- 7** - љубриште

ЛЕГЕНДА


- граница простора обухваћеног Пројектом
- део парцеле који се не користи за фарму
- ограда део парцеле који се користи за фарму
- катастарско-топографски план
- постојеће границе парцела
- 3438** - број парцеле
- јавна саобраћајница - општински пут
- саобраћајни прикључак од асфалта или бетона
- интерне саобраћајнице и платои од бетона
- саобраћајнице и платои од ломљеног црепа
- паркинг простор
- љубриште
- бетонски плато за скупање стајњака
- решетка за одвод особе
- бетонски зид
- фарма
- контејнер за угинуле животиње
- деозо-беријера
- зеленило
- заштитно зеленило
- "чист" улаз на парцелу
- "прљав" улаз на парцелу
- кретање доставног возила
- Инсталације на јавној површини**
- водовод
- електроинсталација, ваздушни вод
- дистрибутивни гасовод
- Инсталације на парцели**
- водоводни прикључак
- хидрантски вод
- прикључак за електроинсталације
- фекална канализација
- технолошка канализација
- атмосферска канализација
- канал за одвођење особе

КИКИНДА

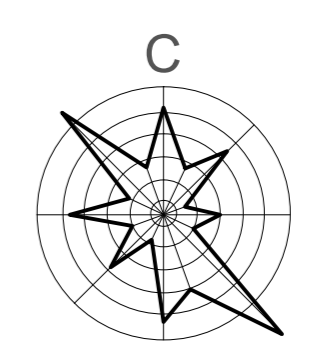


УРБАНИСТИЧКИ ПРОЈЕКАТ Л-12/14
ЗА ИЗГРАДЊУ ФАРМЕ МУЗНИХ КРАВА НА К.П.3438,
К.О.БАНАТСКО ВЕЛИКО СЕЛО

ДИСПОЗИЦИЈА, РЕГУЛАЦИЈА И
НИВЕЛАЦИЈА СА САОБРАЋАЈНОМ
И КОМУНАЛНОМ ИНФРАСТРУКТУРОМ

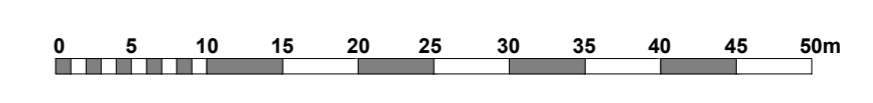

НАРУЧИЛАЦ	КНЕЖЕВИЋ ЖЕЉКО	
ОБРАЂИВАЧ	ЈП "ДИРЕКЦИЈА ЗА ИЗГРАДЊУ ГРАДА" КИКИНДА Сектор за урбанизам	
одговорни урбаниста Лидија Новаковић Србљин , дипл.инж.арх.	УРБАНИСТИЧКИ ПРОЈЕКАТ ЗА ИЗГРАДЊУ ФАРМЕ МУЗНИХ КРАВА НА К.П.3438, К.О. БАНАТСКО ВЕЛИКО СЕЛО	
	ДИСПОЗИЦИЈА, РЕГУЛАЦИЈА И НИВЕЛАЦИЈА СА САОБРАЋАЈНОМ И КОМУНАЛНОМ ИНФРАСТРУКТУРОМ	
Р 1:500	децембар 2014.	лист број 3

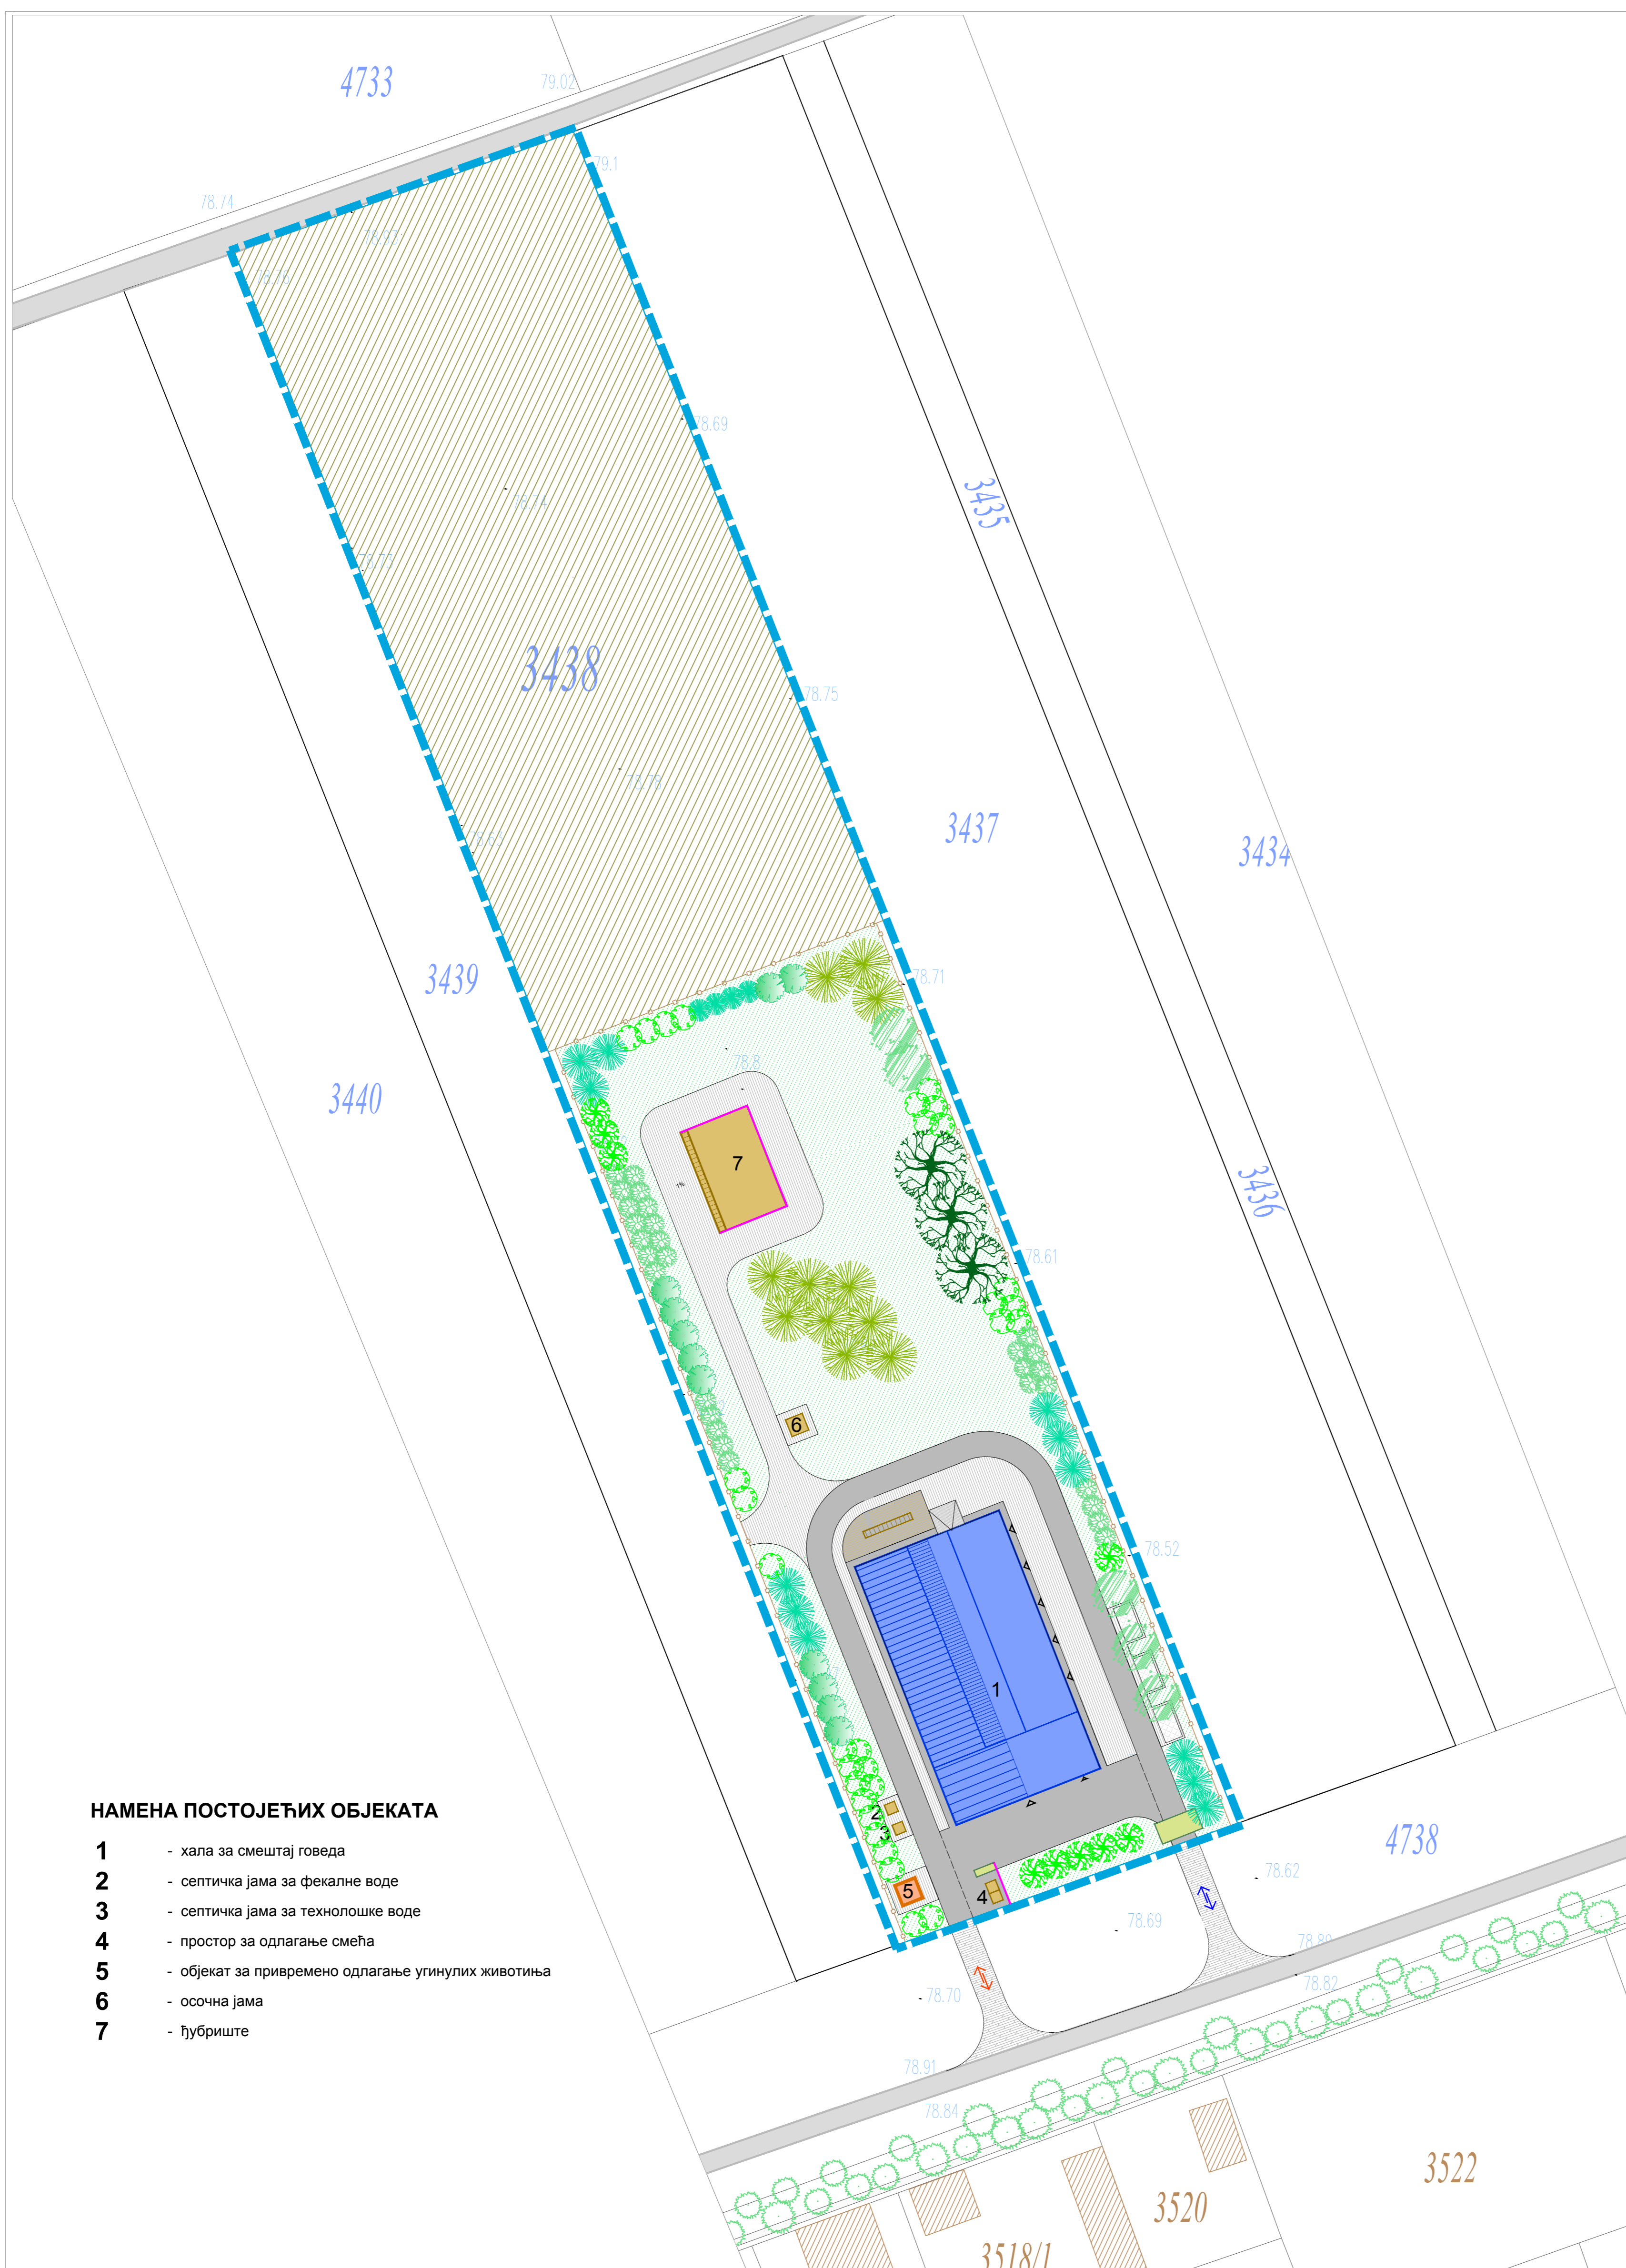


НАМЕНА ПОСТОЈЕЋИХ ОБЈЕКТАТА

- 1** - хала за смештај говеда
- 2** - септичка јама за фекалне воде
- 3** - септичка јама за технолошке воде
- 4** - простор за одлагање смећа
- 5** - објекат за привремено одлагање угинулих животиња
- 6** - осочна јама
- 7** - љубриште

ЛЕГЕНДА


- граница простора обухваћеног Пројектом
 - део парцеле који се не користи за фарму
 - ограђени део парцеле који се користи за фарму
 - катастарско-топографски план
 - постојеће границе парцела
 - 3438** - број парцеле
 - јавна саобраћајница - општински пут
 - саобраћајни прикључак од асфалта или бетона
 - интерне саобраћајнице и платои од бетона
 - саобраћајнице и платои од ломљеног црепа
 - паркинг простор
 - љубриште
 - бетонски плато за скупљање стајњака
 - решетка за одвод осоке
 - бетонски зид
 - фарма
 - контејнер за угинуле животиње
 - деозо-баријера
- ПЛАНИРАНО ЗЕЛЕНИЛО**
- трава
 - Qercus robur
 - Qercus robur 'pyramidalis'
 - Populus nigra 'pyramidalis'
 - Acer platanoides
 - Corylus avellana
 - Pinus nigra
 - Picea pungens
 - Thuja occidentalis
 - улични дрворед

КИКИНДА

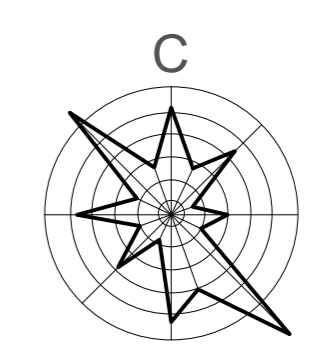

УРБАНИСТИЧКИ ПРОЈЕКАТ Л-12/14
ЗА ИЗГРАДЊУ ФАРМЕ МУЗНИХ КРАВА НА К.П.3438,
К.О.БАНАТСКО ВЕЛИКО СЕЛО

ПАРТЕРНО УРЕЂЕЊЕ

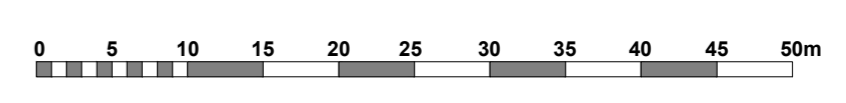

НАРУЧИЛАЦ	КНЕЖЕВИЋ ЖЕЉКО		
ОБРАЂИВАЧ	ЈП "ДИРЕКЦИЈА ЗА ИЗГРАДЊУ ГРАДА" КИКИНДА Сектор за урбанизам		
одговорни урбаниста Лидија Новаковић Србљин, дипл.инж.арх.	УРБАНИСТИЧКИ ПРОЈЕКАТ ЗА ИЗГРАДЊУ ФАРМЕ МУЗНИХ КРАВА НА К.П.3438, К.О. БАНАТСКО ВЕЛИКО СЕЛО		
сарадник Јелена Пантелић, дипл.инж.шум. за пејзажну архитектуру	ПАРТЕРНО УРЕЂЕЊЕ		
Р 1:500		децембар 2014.	лист број 4