

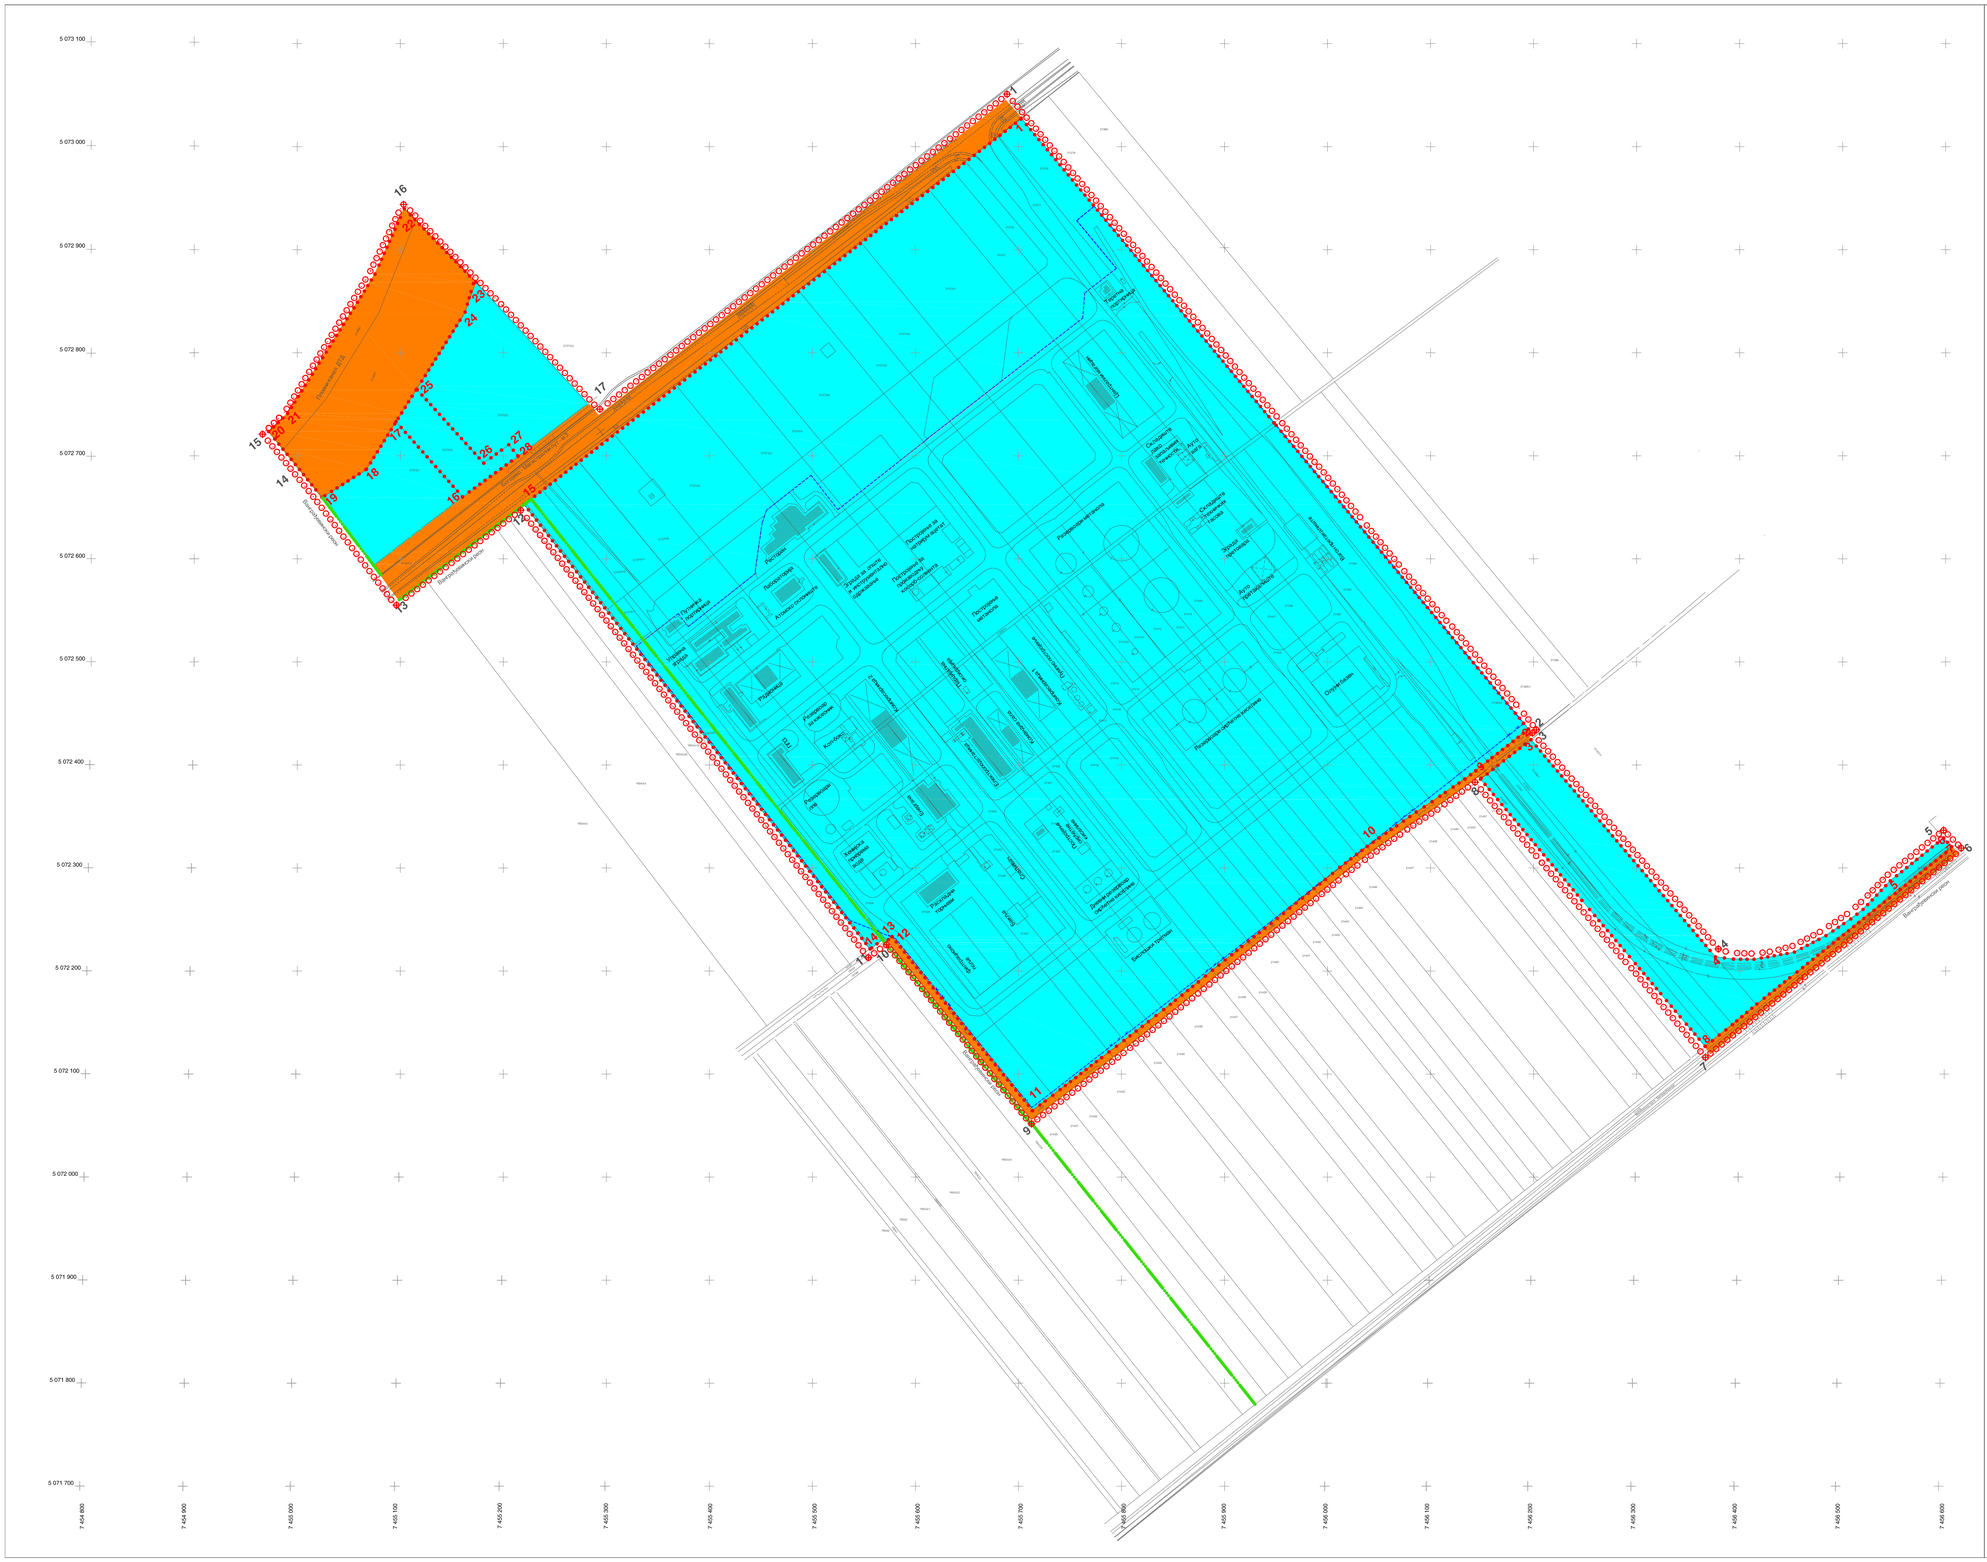
5 073 100
5 073 000
5 072 900
5 072 800
5 072 700
5 072 600
5 072 500
5 072 400
5 072 300
5 072 200
5 072 100
5 072 000
5 071 900
5 071 800
5 071 700
7 454 800
7 454 900
7 455 000
7 455 100
7 455 200
7 455 300
7 455 400
7 455 500
7 455 600
7 455 700
7 455 800
7 455 900
7 456 000
7 456 100
7 456 200
7 456 300
7 456 400
7 456 500
7 456 600

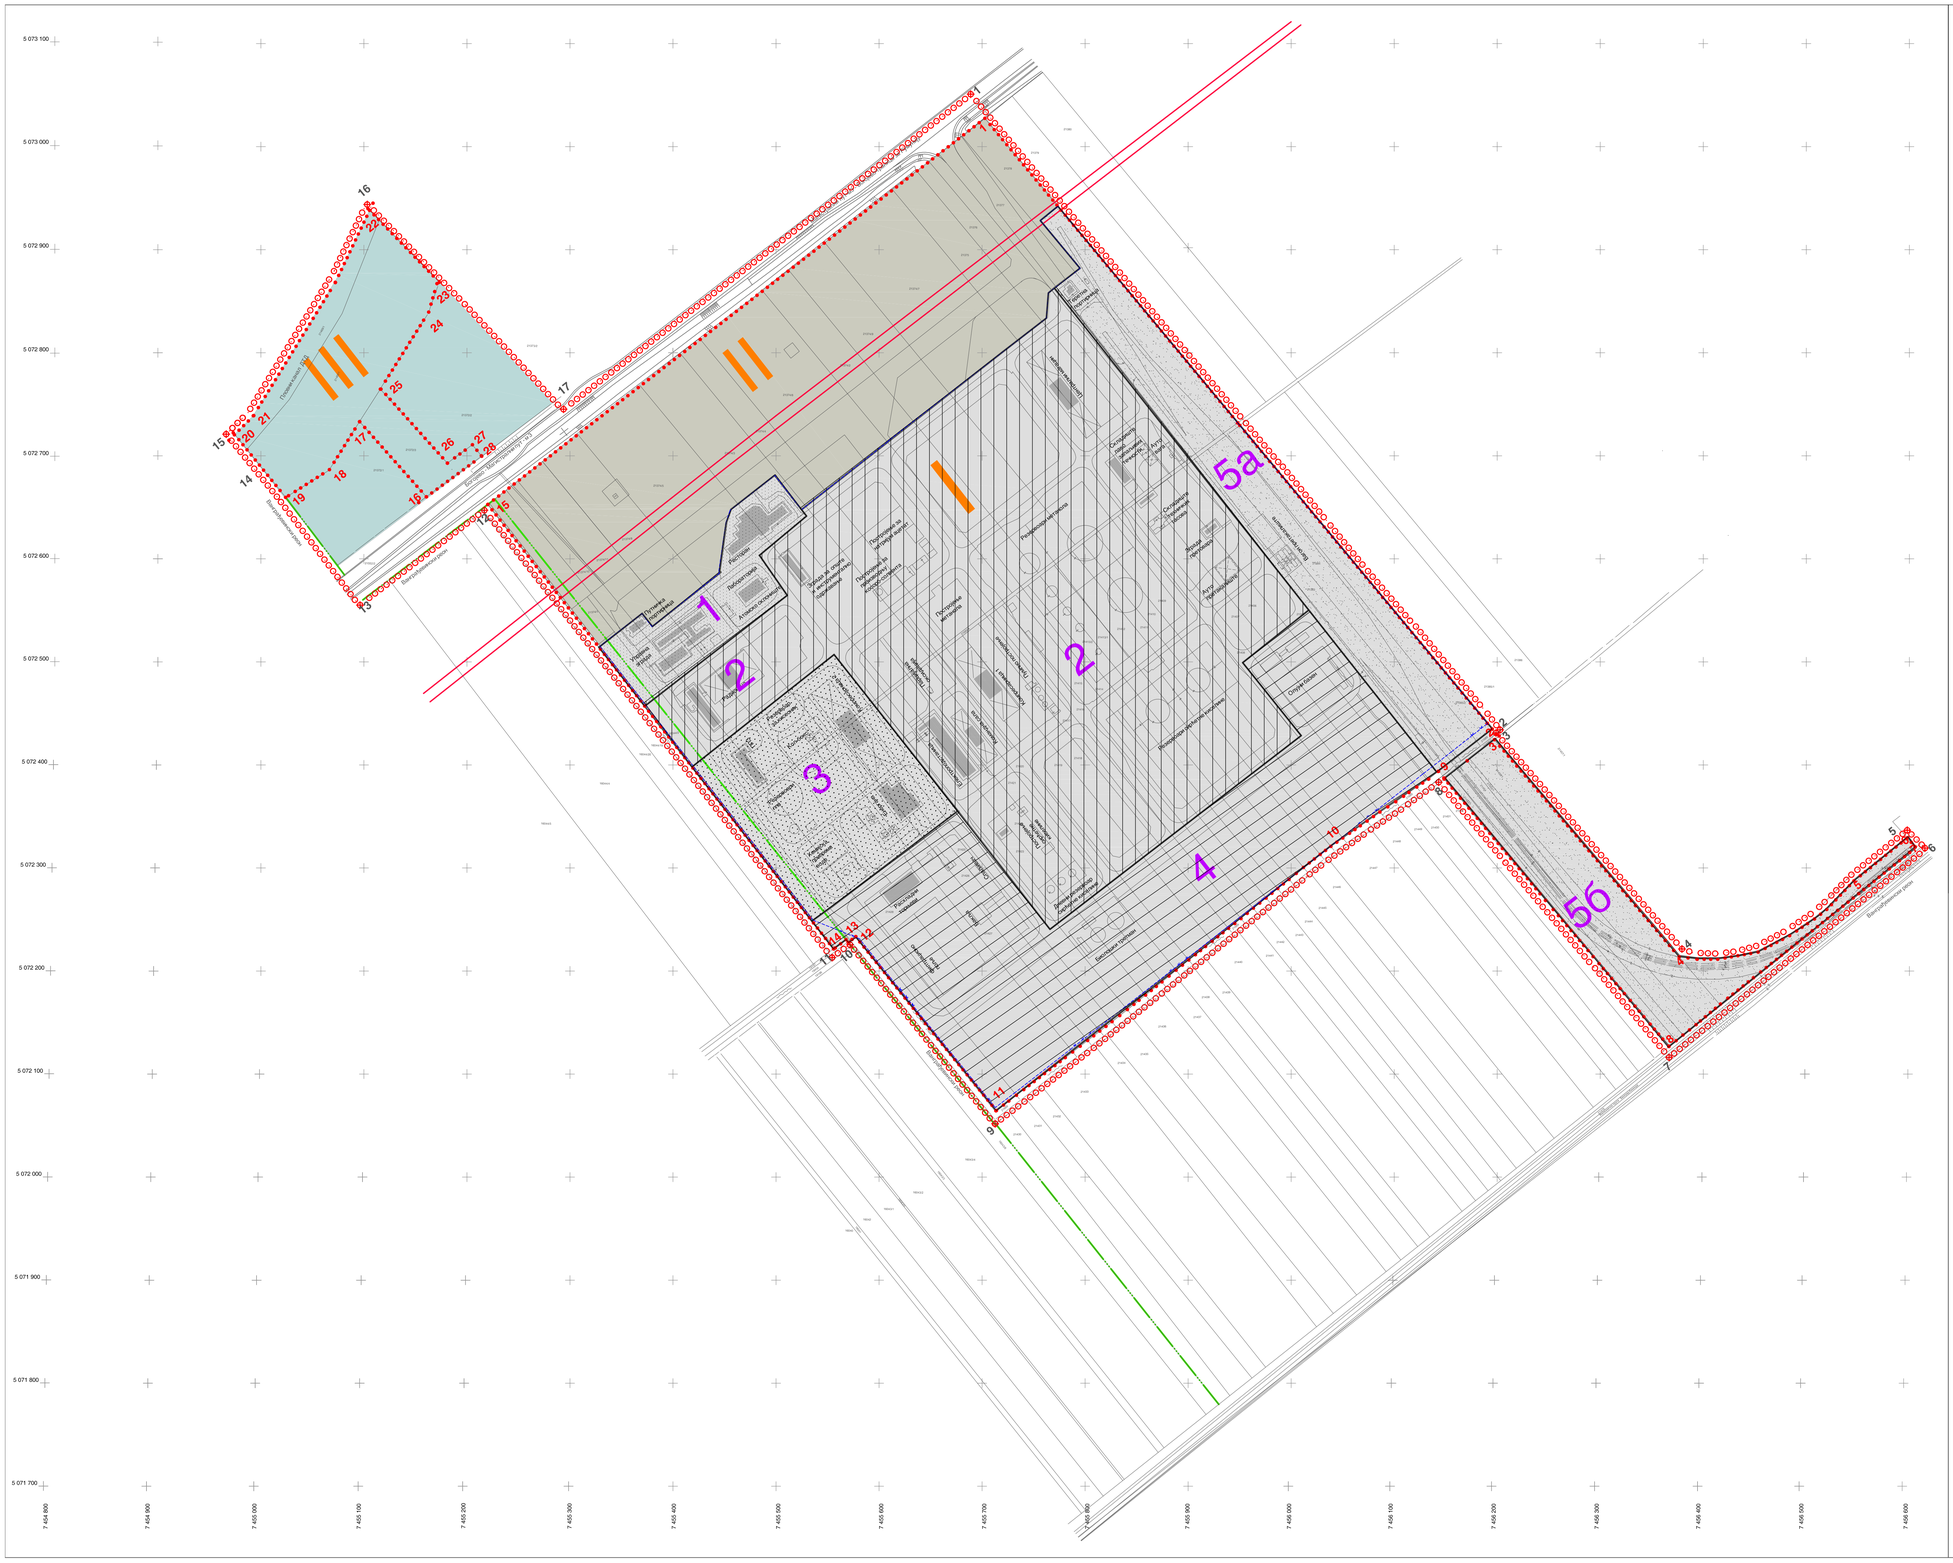

ПЛАН ДЕТАЉНЕ РЕГУЛАЦИЈЕ "МЕТАНОЛСКО СИРЋЕТНИ КОМПЛЕКС" КИКИНДА

ЛЕГЕНДА

- граница простора обухваћеног планом
- граница простора фабричког комплекса и пристаништа-претакалишта
- 1-17 граничне тачке обухвата плана
- 1-28 граничне тачке обухвата фабричког комплекса
- граница грађевинског реона
- далековод 110 кV
- ограда фабричког комплекса

I Просторна целина I - производња

- блок 1 - административно - управни
- блок 2 - производња метанола и сирћетне киселине
- блок 3 - противпожарни блок и снабдевање енергијом и водом
- блок 4 - третман отпадних вода
- блок 5 - индустријски колосек

II Просторна целина II - пратеће функције

III Просторна целина III - пристаниште-претакалиште

N

Наручилац:	СКУПШТИНА ОПШТИНЕ КИКИНДА	Датум и број:
Инвеститор:	АД "МЕТАНОЛСКО СИРЋЕТНИ КОМПЛЕКС" КИКИНДА	

Израђивач:
ЈП "ДИРЕКЦИЈА ЗА ИЗГРАДЊУ И УРЕЂЕЊЕ ГРАДА ЗРЕЊАНИНА" ЗРЕЊАНИН

Назив плана:
ПЛАН ДЕТАЉНЕ РЕГУЛАЦИЈЕ "МЕТАНОЛСКО СИРЋЕТНИ КОМПЛЕКС" КИКИНДА

Назив карте:
Поделе на просторне целине и блокове

Одговорни урбаниста:
Марија Самарџијевић, дипл. просторни планер

СТРУЧНИ ТИМ :

Весна Грбић, дипл.инг.арх
Љиљана Крстић, дипл.инг.грађевинарства
Милан Стелкић, дипл.инг.саобраћаја
Будимир Дрмончић, дипл.инг.машинства
Синиша Цукуљан, дипл.инг.електротехнике
Владимир Солдо, дипл.инг.саобраћаја
Војин Мраковић, дипл.инг.хортикултуре
Радмила Милошевић, дипл.географ
Милош Сивачки, геометар

март 2006. **размера 1:2500** **лист бр. 4**

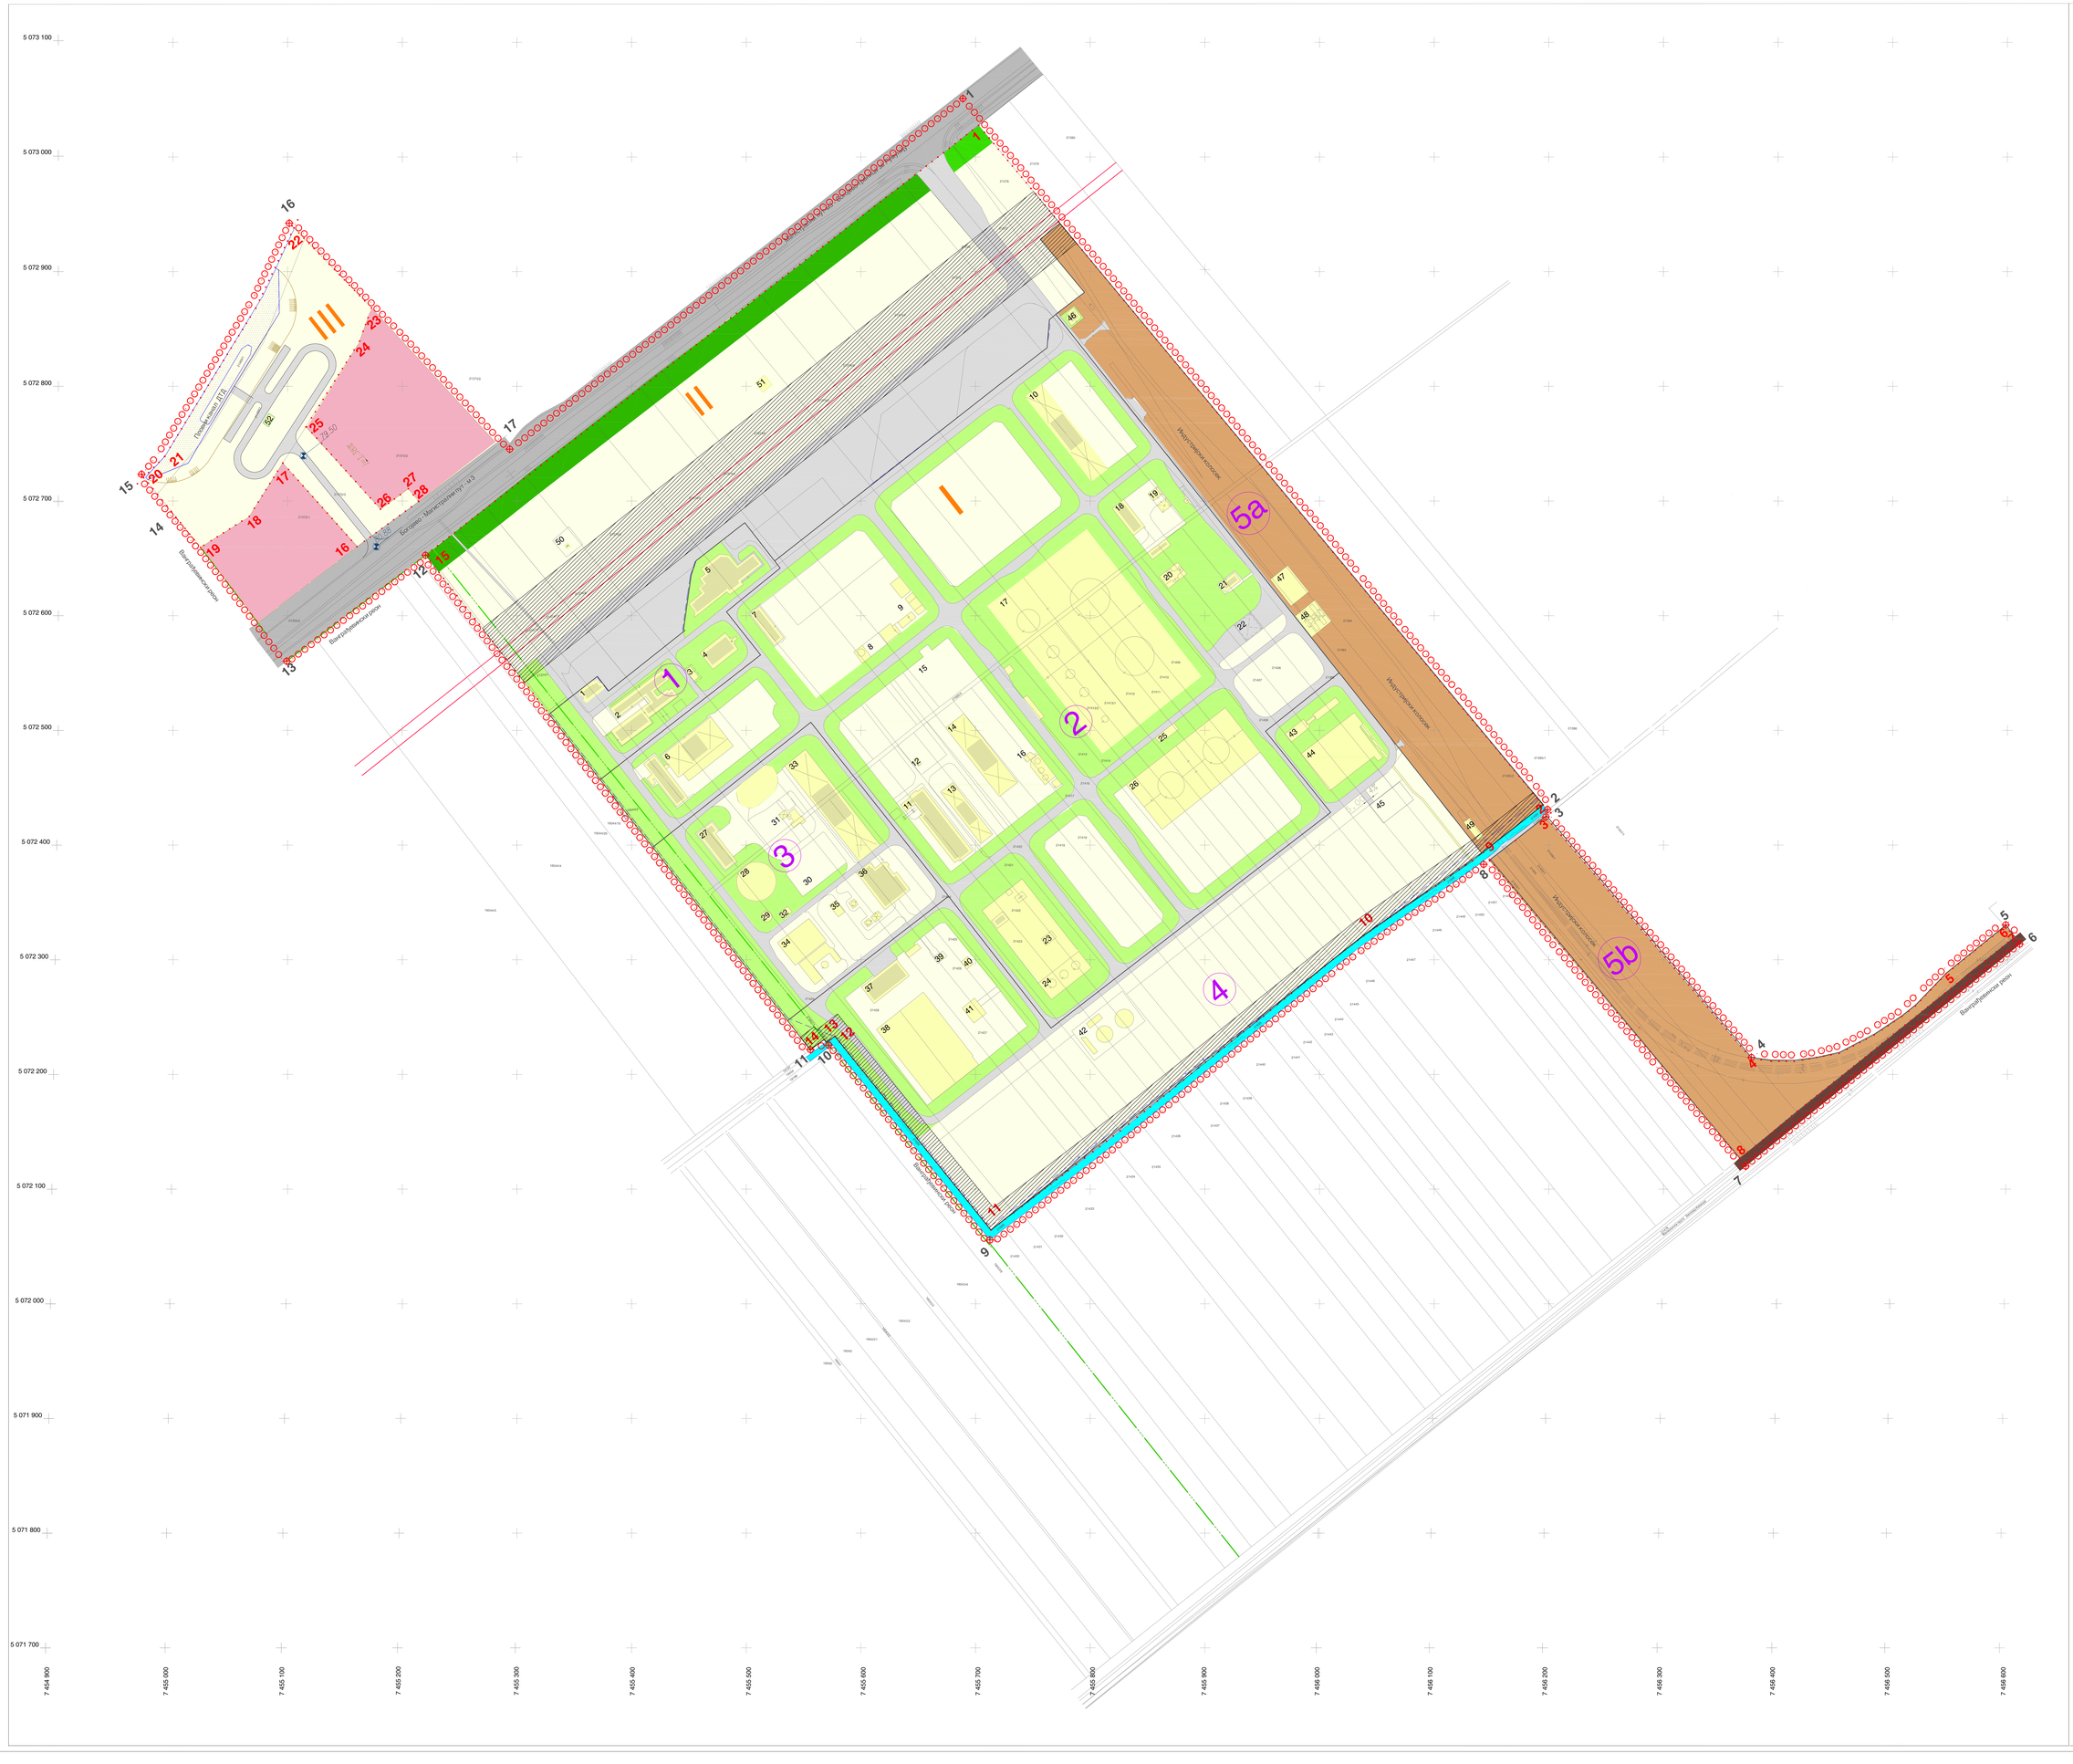

ПЛАН ДЕТАЉНЕ РЕГУЛАЦИЈЕ "МЕТАНОЛСКО СИРЋЕТНИ КОМПЛЕКС " КИКИНДА

ЛЕГЕНДА

- гранича простора обухваћеног планом
- гранича простора фабричког комплекса, и пристаништа и претоваришта
- 1-17 граничне тачке обухвата плана
- 1-28 граничне тачке обухвата фабричког комплекса
- граница грађевинског реона
- далековод 110 кV
- I - III просторне целине
- граница блокова
- 1 - 5 блокови
- објекти
- површине за планирану изградњу
- појас индустријског колосека
- појас железничке пруге Београд-Кикинда
- индустрија и производно занатство
- заштитно зеленило
- зона слободног простора намењена за рад, пословање и зелене површине
- државни пут
- приватни путеви, путеви унутар комплекса и манипулативне површине са паркиралиштима
- пловни канал ДТД
- наковски мелиорациони канал Н-1

Режим коришћења земљишта

- зона ограничене изградње

Распоред објеката по просторним целинама и блоковима

Просторна целина I

Блок 1

1 путничка портирница
2 управна зграда- монтажна барака
3 анекс за боје
4 лабораторија са склоништем
5 ресторан

Блок 2

6 радионица и гаража са канцеларијама
7 зграда за опште и инструментално одржавање
8 резервоар за топлин
9 постројења за натрељмашстат
10 складишта
11 електро подстаница
12 парцијална оксидација
13 командно контролна зграда
14 компресорница "I"
15 јединица за синтезу и дестилацију метанола"20"
16 јединица за производњу угљенмоноксида "30"
17 резервоари метанола
18 складиште
19 складиште
20 складиште
21 зграда за манипулацију готовим производа
22 ауто истакалиште
23 производња сирћетне киселине
24 производња сирћетне киселине
25 пумпна станица сирћетне киселине
26 резервоари сирћетне киселине

Блок 3

27 ГПО
28 резервоар за противпожарну воду
29 резервоар сирове воде
30 ваздушни хладњаци
31 производна кисеоника
32 пумпе за воду
33 компресорница 2
34 хемијска припрема воде
35 резервоар за дизел агрегат
36 котларница

Блок 4

37 расхладни торњеви
38 третман отпадних вода
39 спаљивач
40 посуда бакље
41 бакља
42 третман отпадних вода са зградом биолошког третмана
43 третман отпадних вода
44 третман отпадних вода
45 складиште отпадног материјала

Блок 5а

46 теретна портирница
47 вагон истакалиште
48 вагон вага
49 гаража за локо-трактор

Просторна целина II

50 бунар
51 бунар

Просторна целина III

52 објекат за потребе радника

Наручилац	СКУПШТИНА ОПШТИНЕ КИКИНДА
Инвеститор	АД "МЕТАНОЛСКО СИРЋЕТНИ КОМПЛЕКС" КИКИНДА
Дотаја и број	
Израдилац	**ЈП "ДИРЕКЦИЈА ЗА ИЗГРАДЊУ И УРЕЂЕЊЕ ГРАДА ЗРЕЊАНИНА" ЗРЕЊАНИН**
Назив елабората	**ПЛАН ДЕТАЉНЕ РЕГУЛАЦИЈЕ "МЕТАНОЛСКО СИРЋЕТНИ КОМПЛЕКС" КИКИНДА**
Назив карте	**Намена површина са режимом коришћења земљишта и зелене површине**
Одговорни урбаниста	Марија Самарџијевић, дипл. просторни планер

СТРУЧНИ ТИМ :

Весна Грујић, дипл.инж.арх
Љиљана Крстић, дипл.инж.грађевинарства
Милан Стојчић, дипл.инж.саобраћаја
Будимир Дракулић, дипл.инж.машинства
Самиша Цвијан, дипл.инж.електротехнике
Владимир Соларо, дипл.инж.саобраћаја
Војин Мраковић, дипл.инж.хортикултуре
Радмила Мелошевић, дипл.географ
Милош Сибинчић, геометар

март 2006. | размера 1:1000 | лист бр. 5

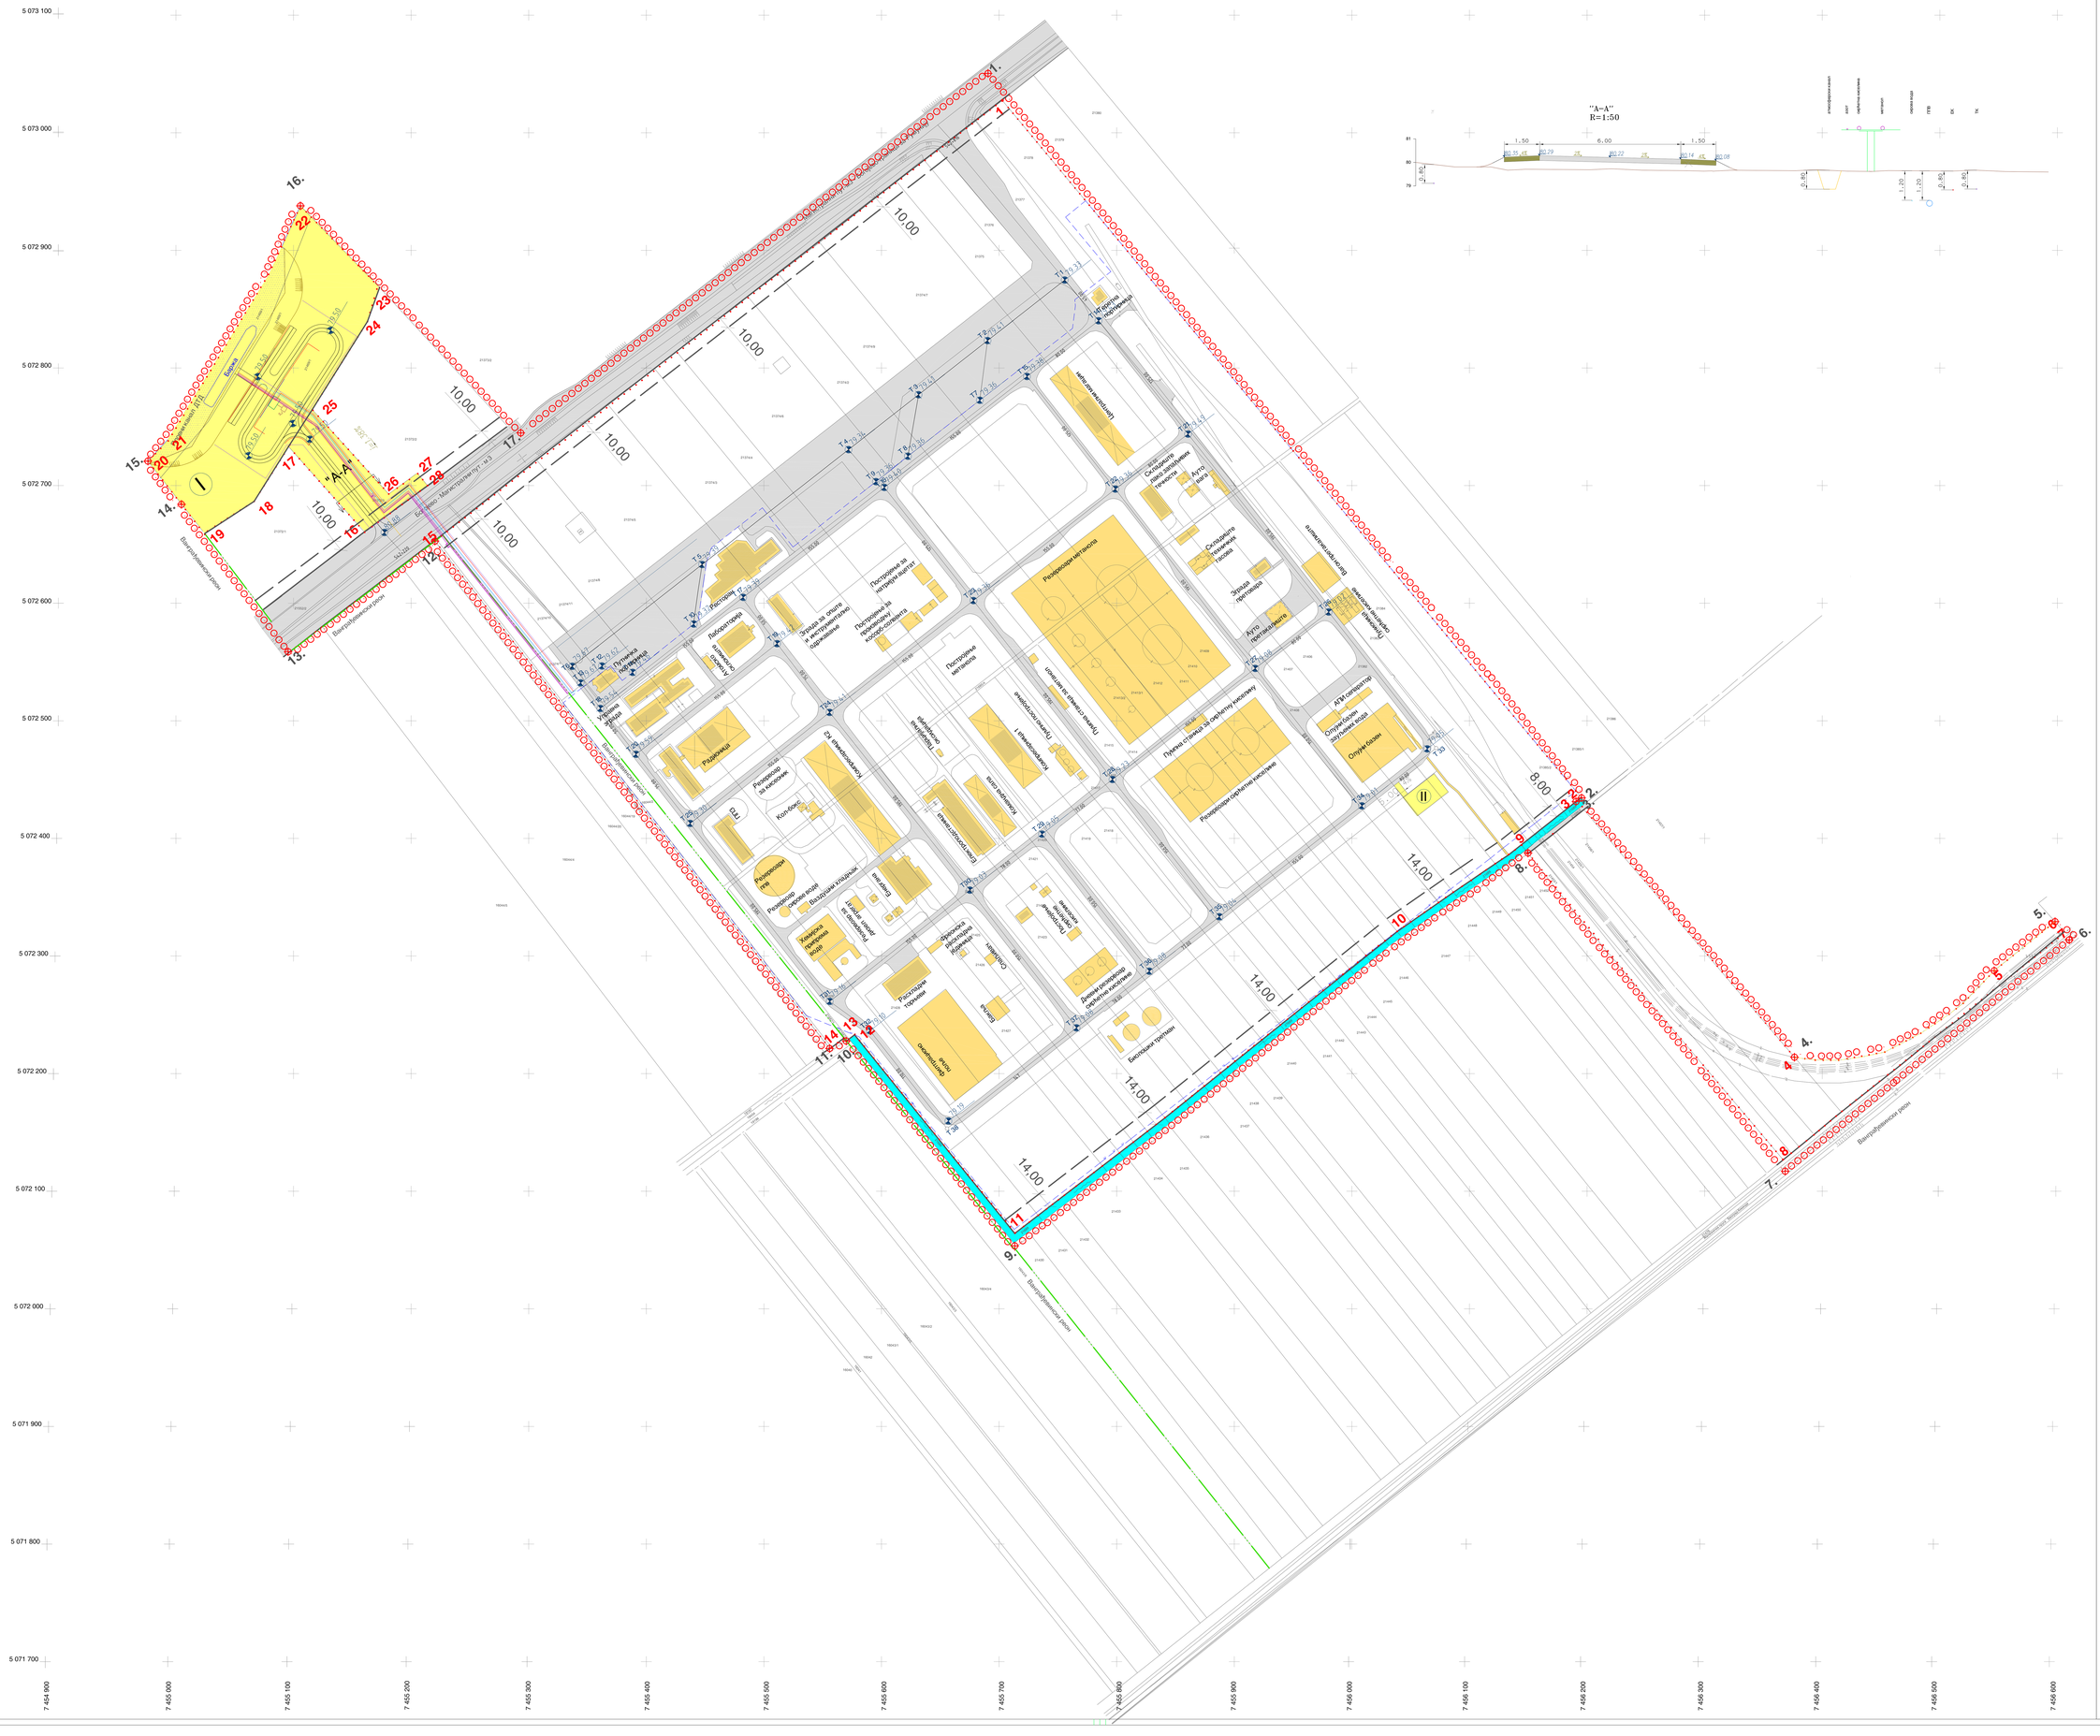
"А-А"
R=1:50

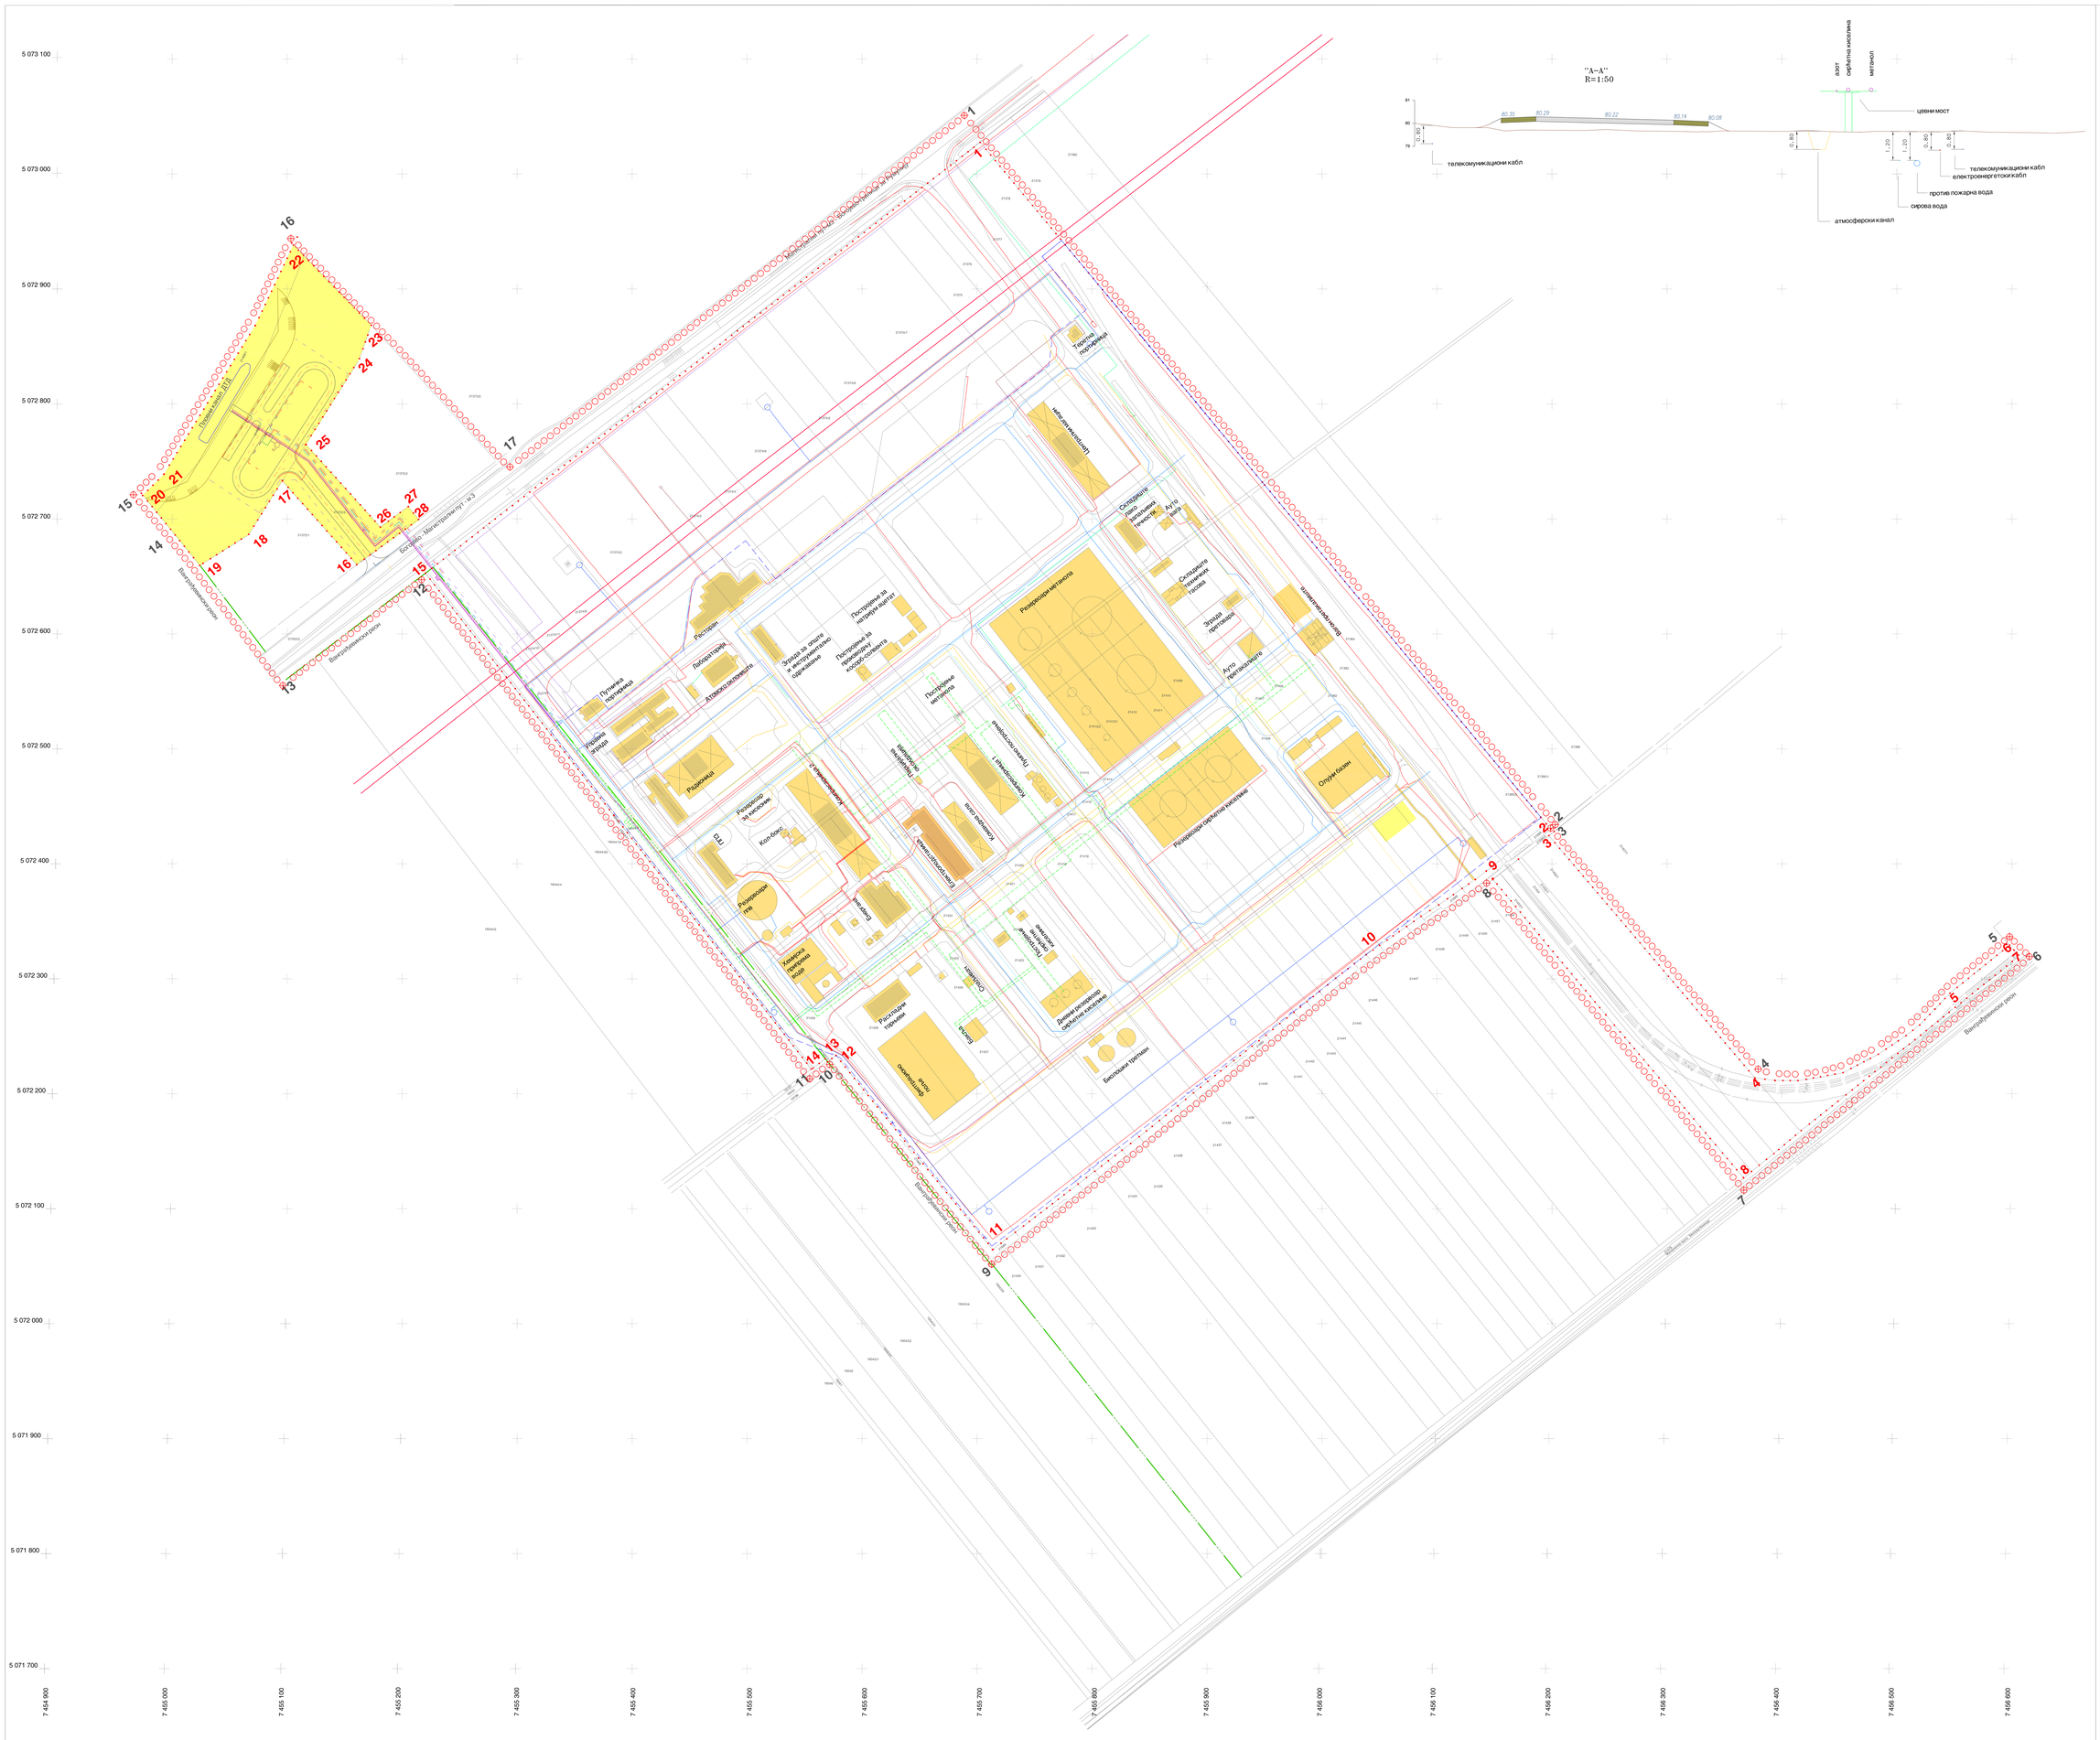
''А–А''
R=1:50
80.35
80.23
80.22
80.14
80.08
81
80
79
0.80
телекомуникациони кабл
азот
сирћетна киселина
метанол
цевни мост
0.80
1.20
1.20
0.80
0.80
телекомуникациони кабл
електроенергетски кабл
против пожарна вода
сирова вода
атмосферски канал
Магистрални пут - водоводна станица
Боговађа - Магистрални пут - М-3

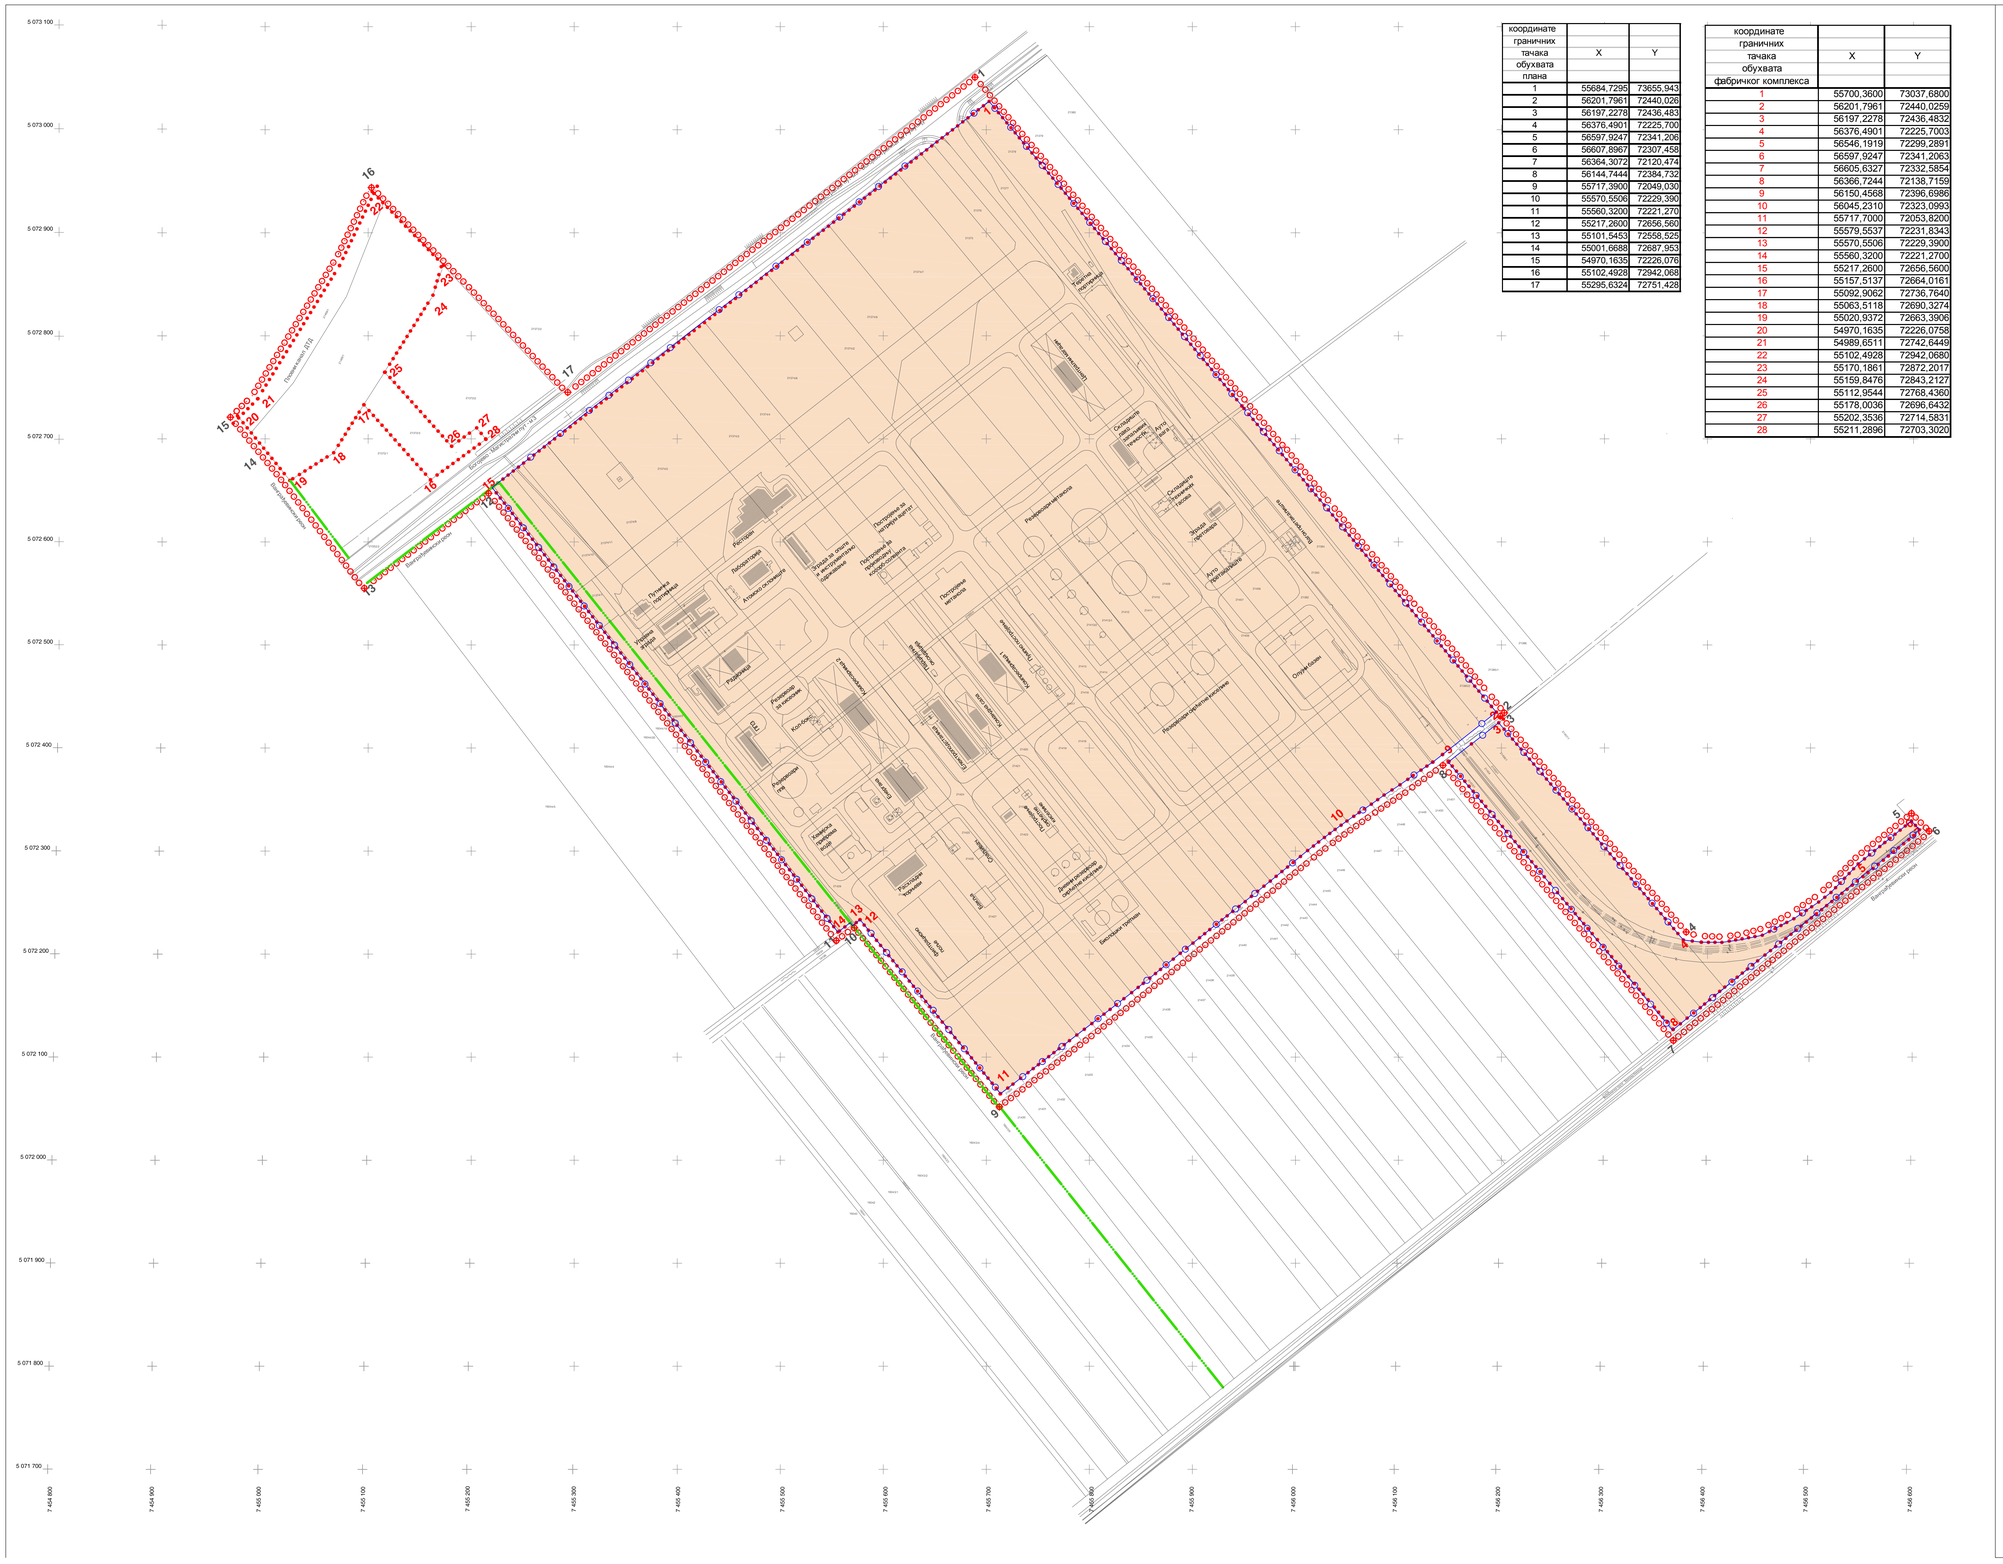
